

Comune di LUGANO

Barbengo


PPP fondo no.1139

NUOVO STATO

pag. 9

Primo piano

Scala 1:150

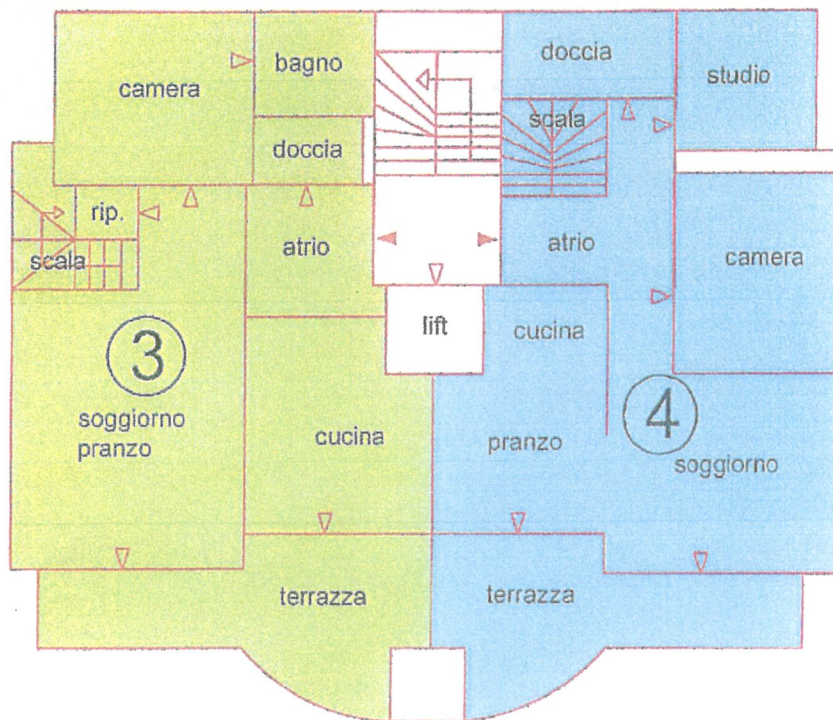

PPP N. 3: atrio, soggiorno-pranzo, cucina, camera, ripostiglio,
bagno, doccia, scala e terrazza

PPP N. 4: atrio, soggiorno-pranzo, cucina, camera, studio,
doccia, scala e terrazza

Lugano, 26.10.2018