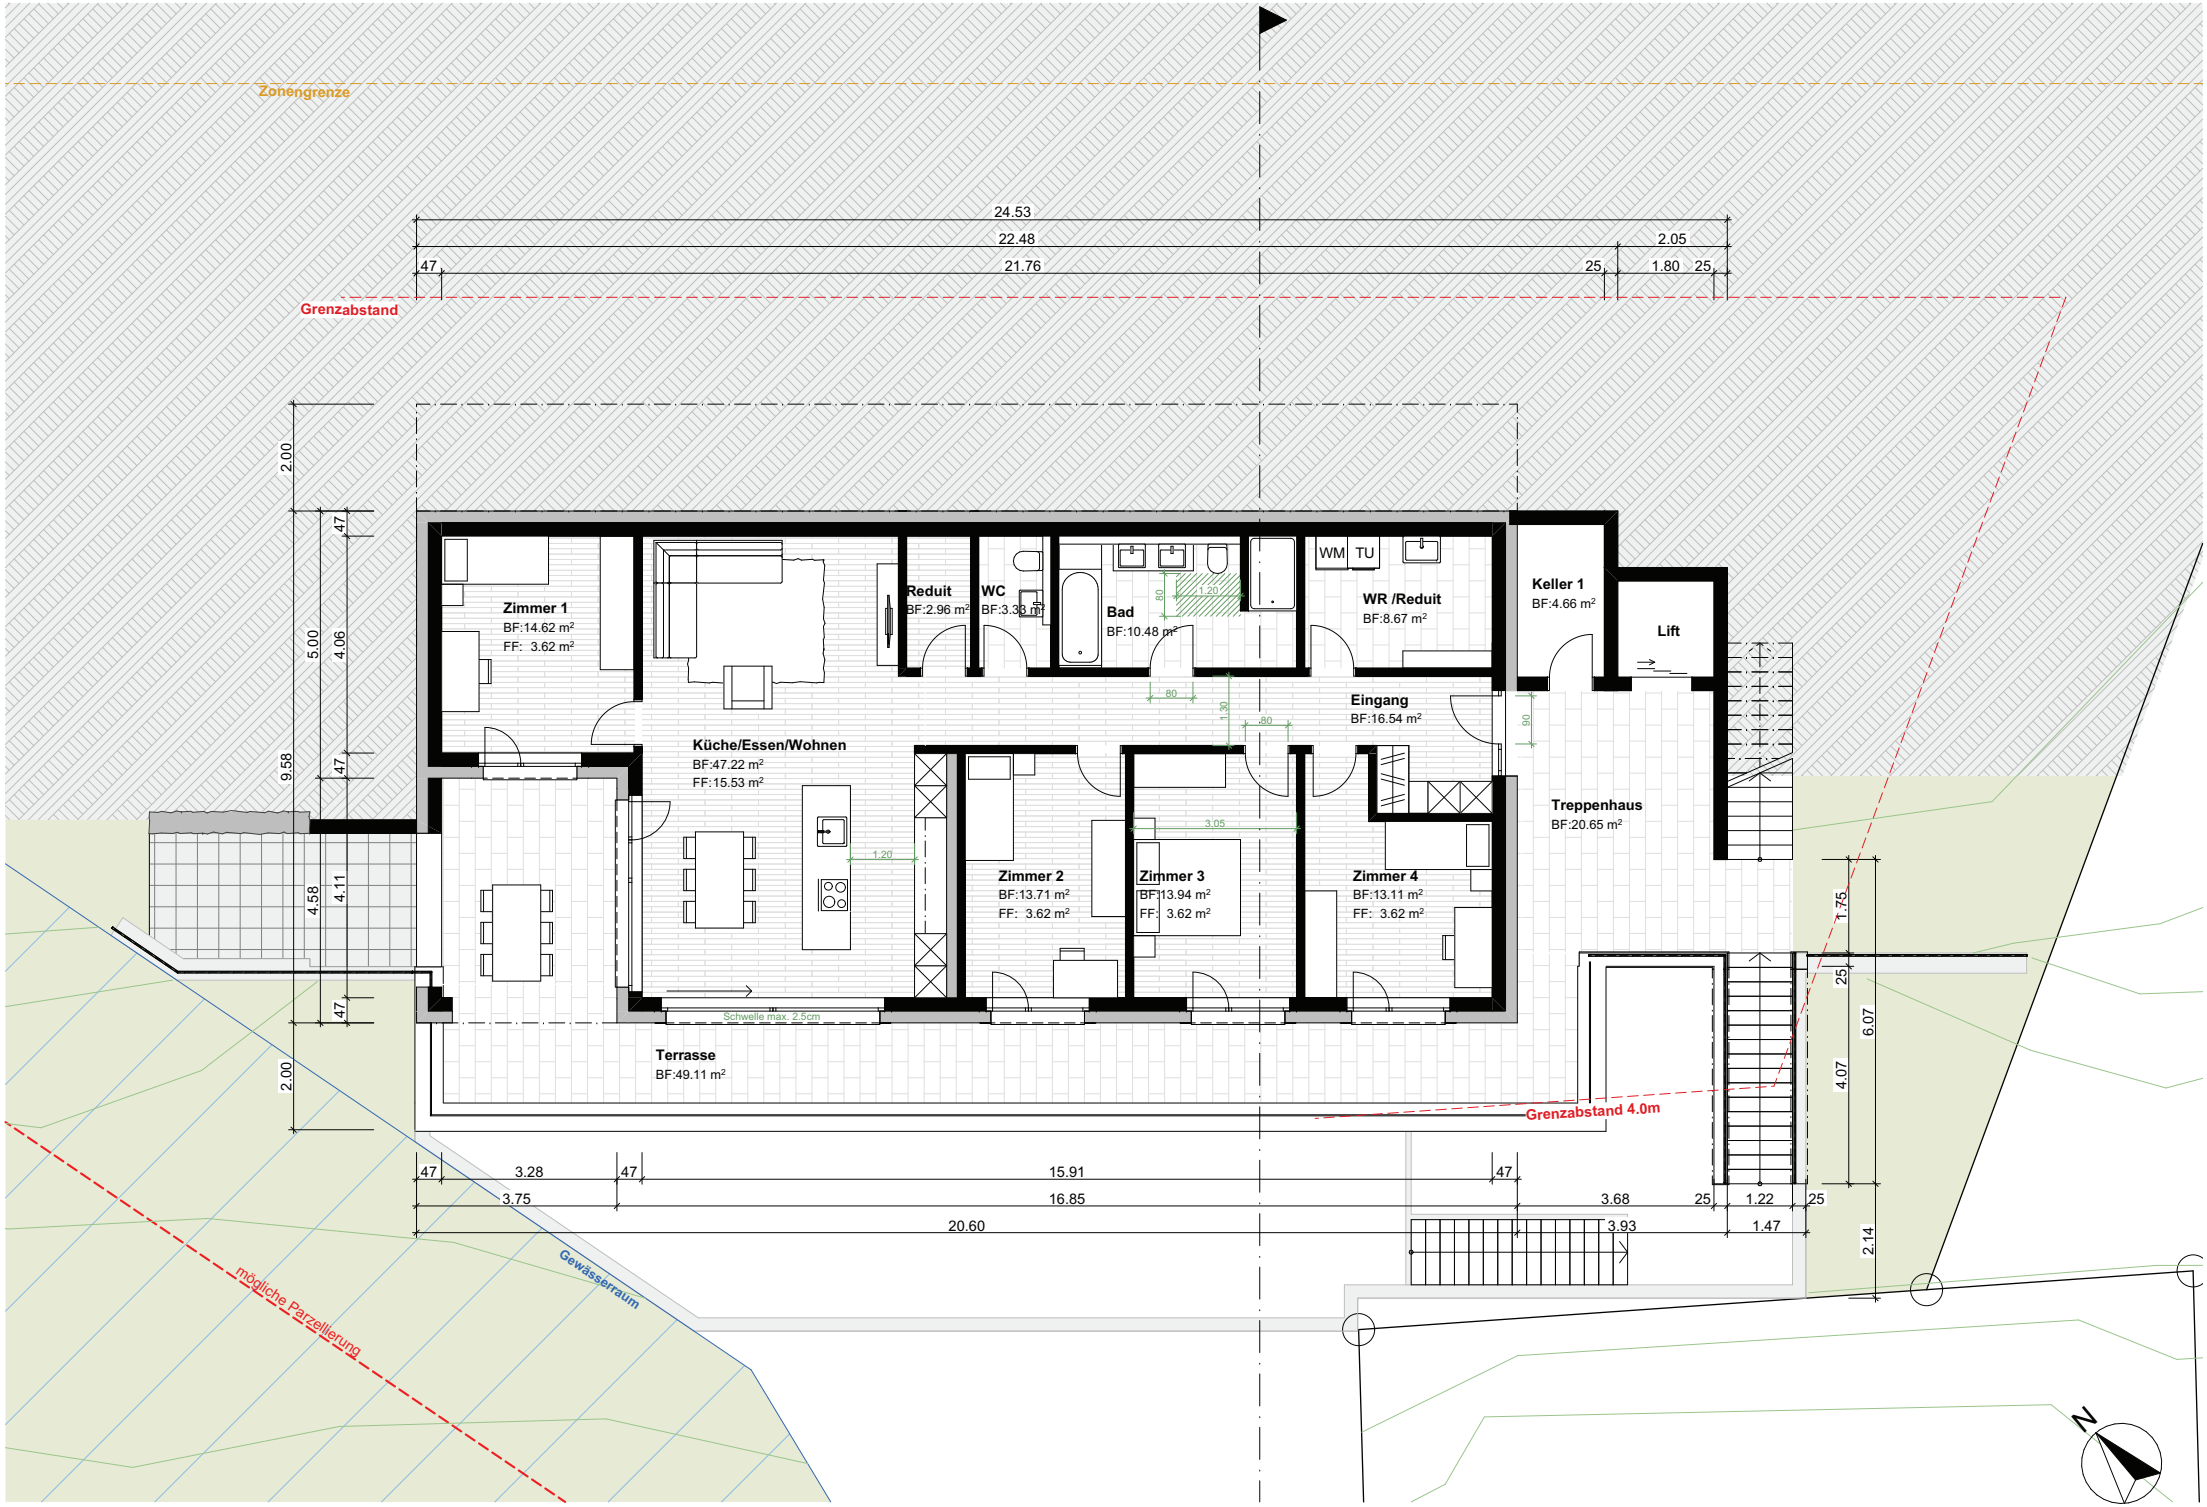

Grundriss 1. Obergeschoss 2024-08-29, Mst. 1:100