



RESIDENZA

PIAZZA

Residenza di lusso in centro a Locarno.

Luxuriöse Residenz im Zentrum von Locarno.

FONTANA

OMNINVEST

Promozioni immobiliari



La Posizione



Situata in Piazza Fontana Pedrazzini, un importante pezzo storico della città di Locarno, la Residenza Piazza Fontana gode di una posizione ottimale per raggiungere in pochi minuti sia il cuore della città sia le rive del Lago Maggiore. I campi da tennis di Locarno e la clinica Santa Chiara sono anch'essi nelle immediate vicinanze. Ascona è raggiungibile in 7 minuti di auto, Lugano in 30 e Milano in 90 minuti.

Die Lage

Die Residenza Piazza Fontana befindet sich an der Piazza Fontana Pedrazzini, einem wichtigen historischen Ort in Locarno, und ist ideal gelegen, um in wenigen Minuten das Stadtzentrum und das Ufer des Lago Maggiore zu erreichen. Auch die Tennisplätze von Locarno und die Klinik Santa Chiara befinden sich in unmittelbarer Nähe. Ascona ist in 7 Autominuten, Lugano in 30 und Mailand in 90 Minuten zu erreichen.

La Residenza

La Residenza Piazza Fontana si compone di 24 appartamenti e tre attici esclusivi, tutti caratterizzati da ampie superfici interne e terrazze spaziose. Gli attici sono dotati di una splendida terrazza sul tetto, da cui è possibile godere di una vista panoramica mozzafiato sulle montagne circostanti. Ogni immobile offre l'opportunità unica di personalizzare gli spazi interni, scegliendo finiture e design in base ai propri gusti e desideri. La residenza è orientata verso Piazza Fontana Pedrazzini. Tutti i soggiorni e le camere principali si affacciano sul soleggiato versante sud, garantendo luminosità e comfort durante tutto l'anno.

Le stanze esposte a nord, est e ovest saranno dotate di un sistema di ventilazione dolce che garantisce il ricambio d'aria fresca anche con le finestre chiuse. L'isolamento termico e acustico è studiato per garantire il massimo comfort e tranquillità. Il riscaldamento con pompa di calore con acqua di falda e i pannelli solari nonché il raffrescamento estivo con free cooling fanno sì da contenere i costi. Verrà inoltre installata un'unità di aria condizionata come supporto al sistema di raffrescamento. Il progetto prevede anche la creazione di un'area verde per i residenti.

Die Residenz


Die Residenza Piazza Fontana wird aus insgesamt 24 Wohnungen und drei exklusiven Attikawohnungen bestehen. Die Residenz zeichnet sich durch grosszügige Raumflächen und Terrassen aus. Die Attikas verfügen über eine Dachterrasse, von der man die herrliche Aussicht auf die umliegenden Berge geniessen kann. Unsere Objekte bieten die einzigartige Möglichkeit, die Wohnung Ihrer Träume nach Ihren Wünschen zu gestalten, indem Sie den gesamten Innenausbau wählen. Das Gebäude ist auf die Piazza G. Pedrazzini ausgerichtet und sieht alle Wohn- und Hauptschlafzimmer auf der Südseite vor. Um ein Höchstmaß an Ruhe und Komfort zu gewährleisten,

legen wir besonderen Wert auf die hervorragende Wärme- und Schalldämmung des Gebäudes. Die Heizung mit einer Grundwasserwärmepumpe und Fotovoltaik sowie die sommerliche Kühlung mit Free Cooling halten die Kosten niedrig. Es wird ein Klimagerät als Unterstützung für das Kühlsystem installiert. Zudem werden die nord-, ost- und westseitigen Zimmer mit einer kontrollierten Wohnraumlüftung ausgestattet, die den Austausch von Frischluft auch bei geschlossenen Fenstern gewährleistet. Das Projekt sieht auch die Schaffung eines gemeinsamen Gartens vor.


Le Planimetrie




Piano Interrato

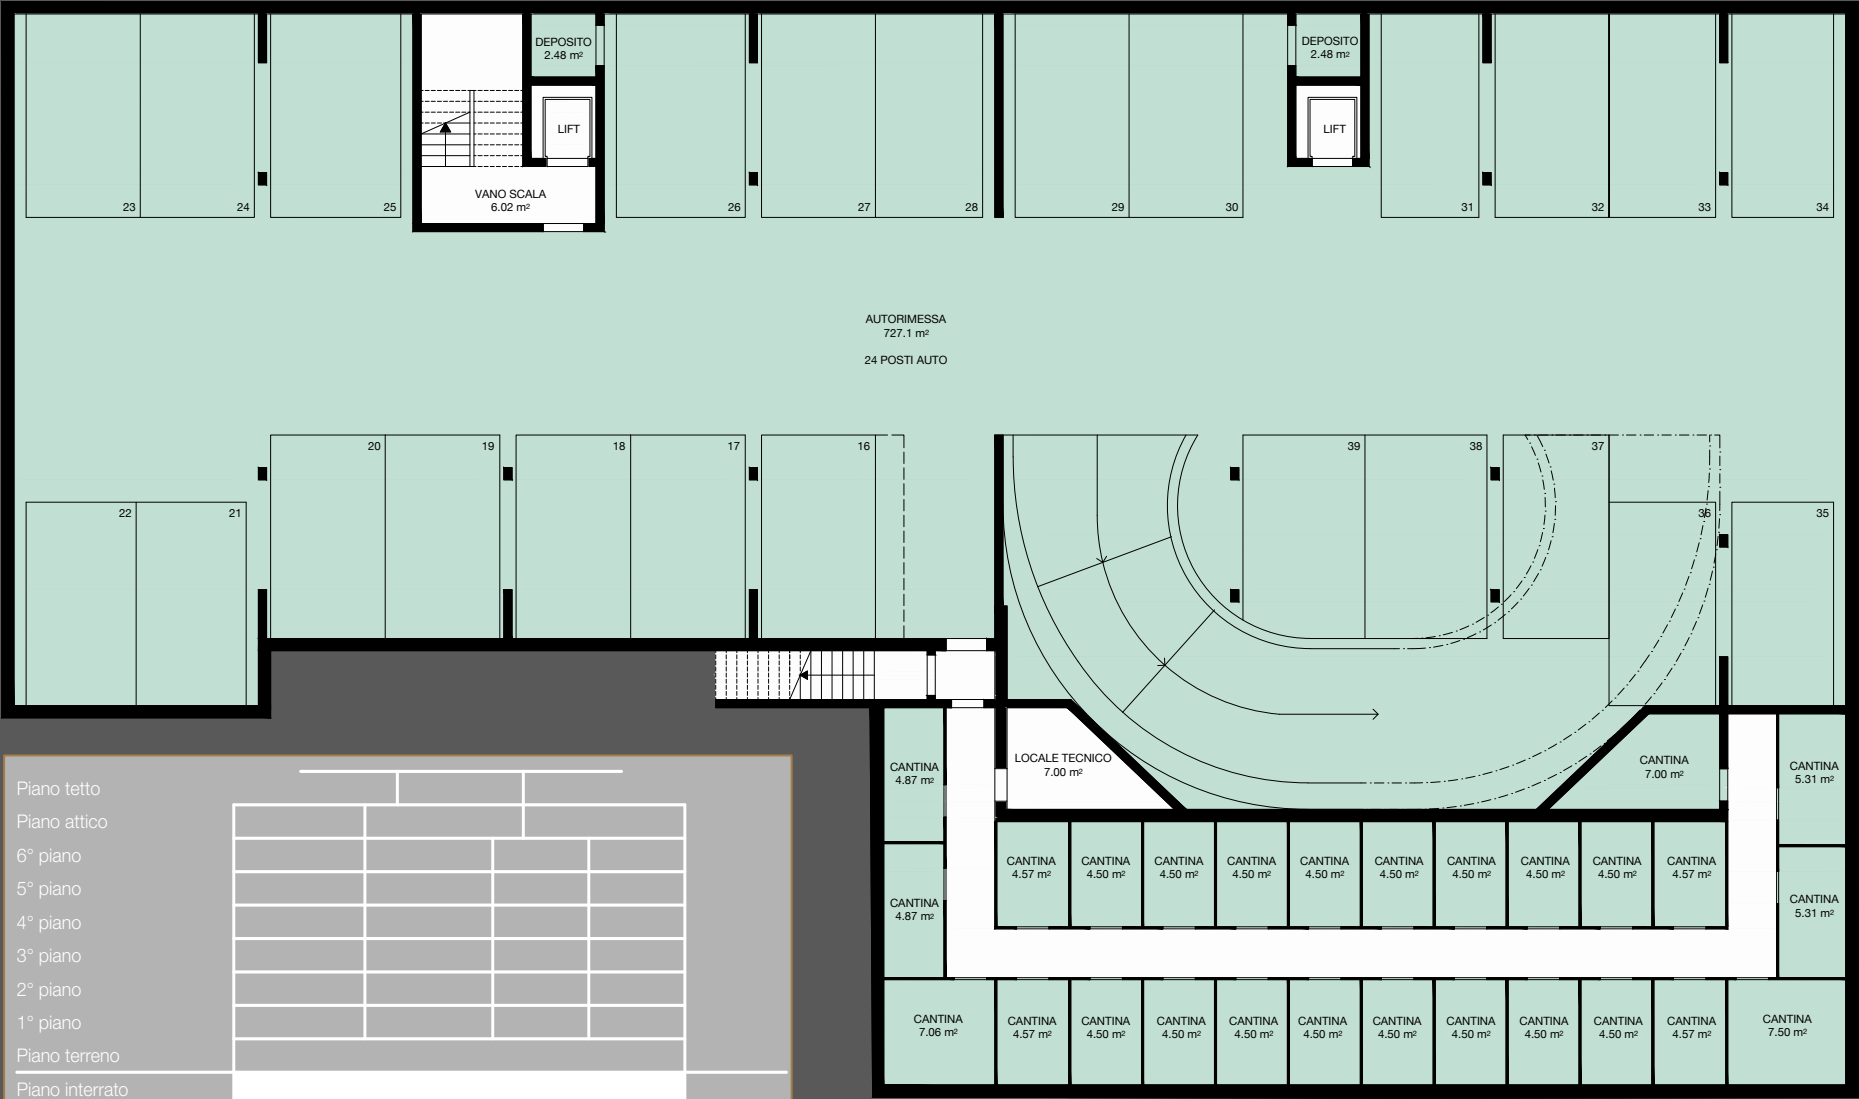


Piano Terreno

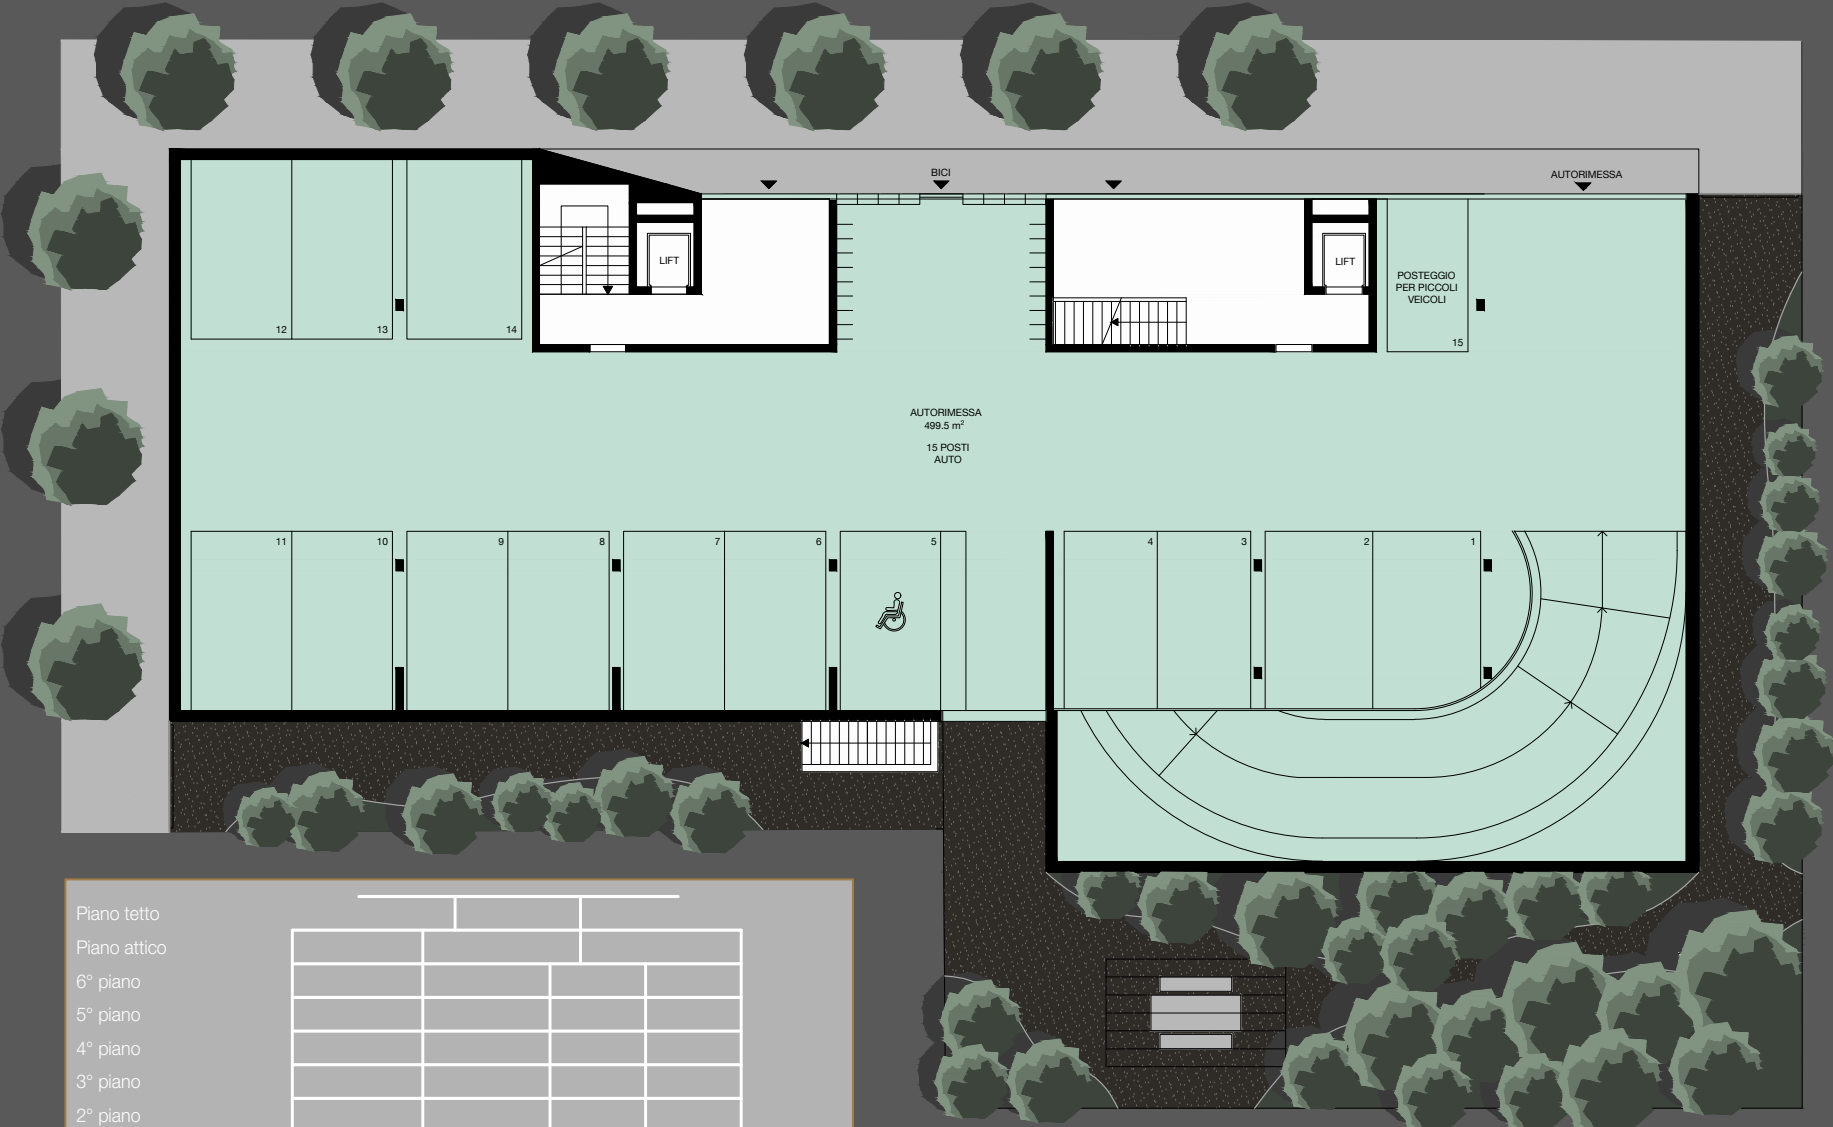

- Piano tetto
- Piano attico
- 6° piano
- 5° piano
- 4° piano
- 3° piano
- 2° piano
- 1° piano
- Piano terreno
- Piano interrato

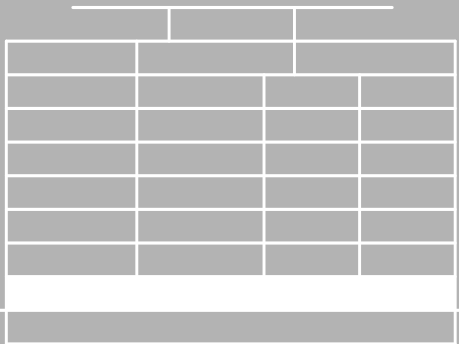

Primo Piano

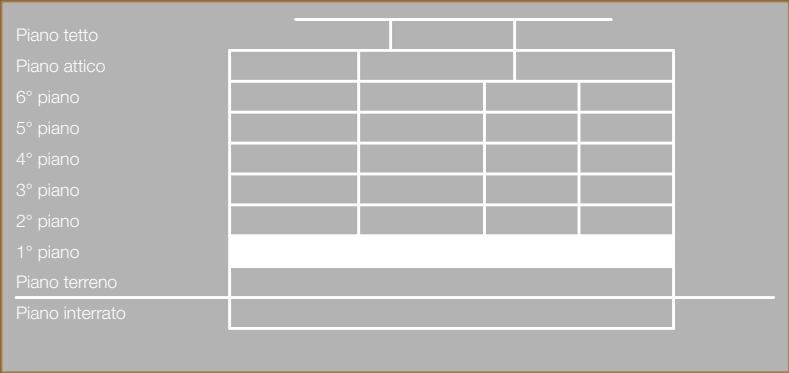

Piano tetto

Piano attico

6° piano

5° piano

4° piano

3° piano

2° piano

1° piano


Piano terreno

Piano interrato

Piano Tipo

[illegible]

Piano Attico

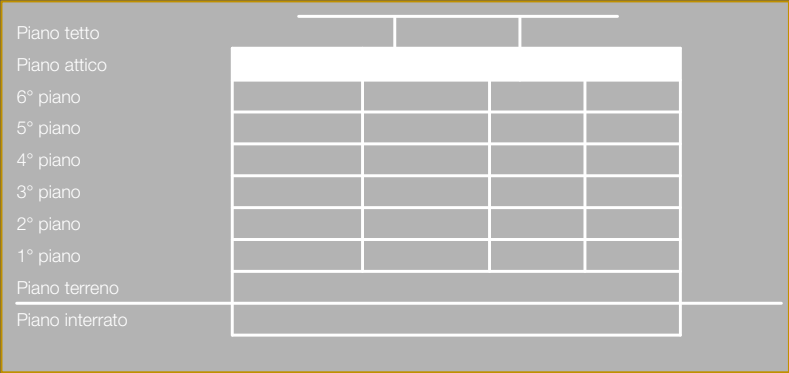

Piano Tetto



Primo Piano



Locali	4 1/2	Zimmer
Superficie di vendita	168 m ²	Verkaufsfläche
Superficie lorda	152 m ²	Bruttowohnfläche
Terrazza	27 m ²	Terrasse
Cantina	6 m ²	Keller

Appartamento 1

Locali	3 1/2	Zimmer
Superficie di vendita	116 m ²	Verkaufsfläche
Superficie lorda	103 m ²	Bruttowohnfläche
Terrazza	21 m ²	Terrasse
Cantina	5 m ²	Keller

Appartamento 2

Primo Piano

Locali	2 1/2	Zimmer
Superficie di vendita	109 m ²	Verkaufsfläche
Superficie lorda	96 m ²	Bruttowohnfläche
Terrazza	18 m ²	Terrasse
Cantina	8 m ²	Keller


Appartamento 3

Locali	4 1/2	Zimmer
Superficie di vendita	172 m ²	Verkaufsfläche
Superficie lorda	157 m ²	Bruttowohnfläche
Terrazza	25 m ²	Terrasse
Cantina	6 m ²	Keller

Appartamento 4



Piano Tipo

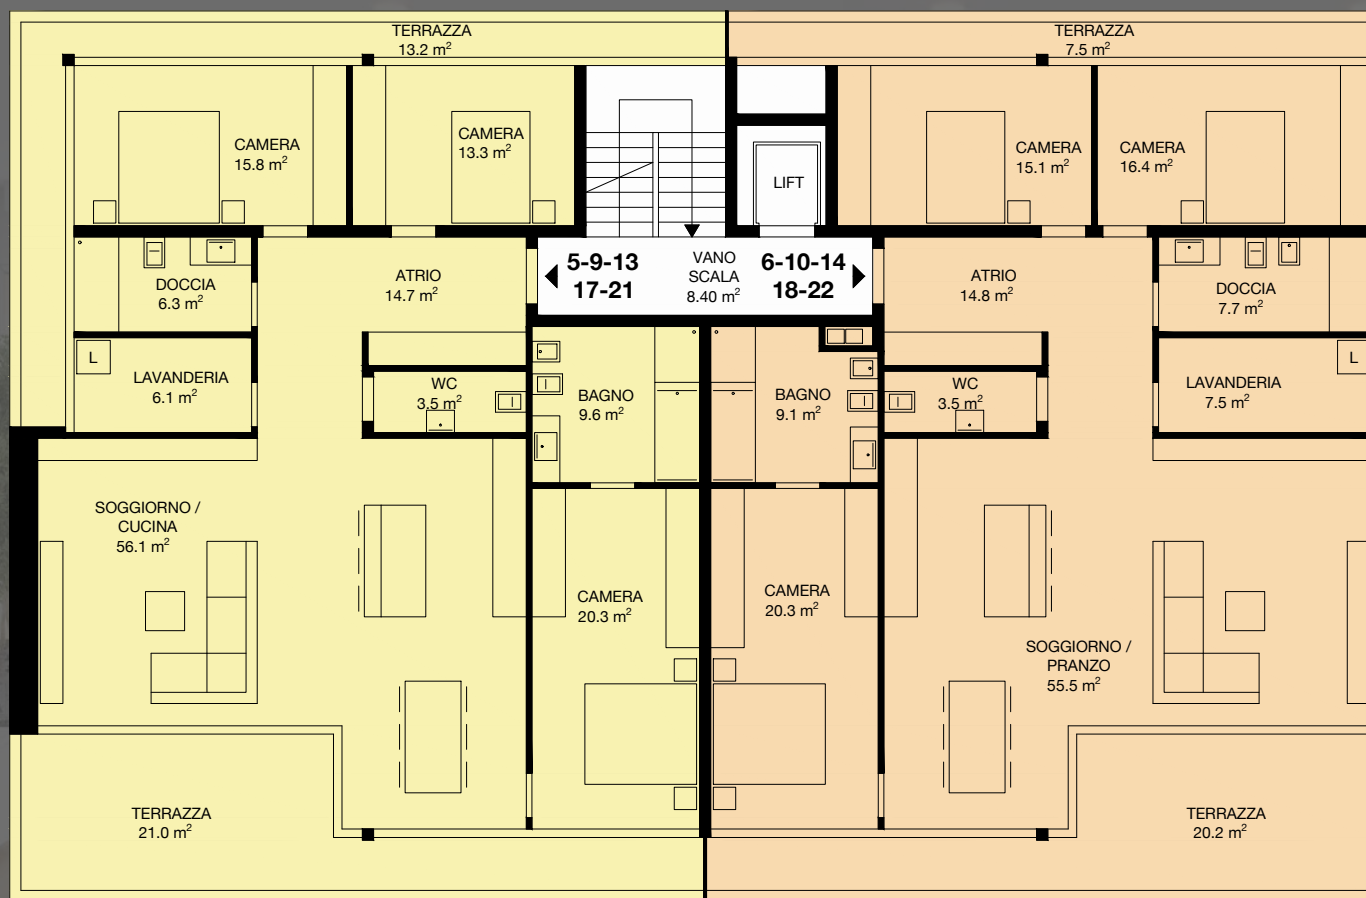

Locali	4 1/2	Zimmer
Superficie di vendita	165 m ²	Verkaufsfläche
Superficie lorda	146 m ²	Bruttowohnfläche
Terrazza	34 m ²	Terrasse
Cantina	5 m ²	Keller

Appartamenti 5 - 9 - 13 - 17 - 21

Locali	4 1/2	Zimmer
Superficie di vendita	166 m ²	Verkaufsfläche
Superficie lorda	150 m ²	Bruttowohnfläche
Terrazza	28 m ²	Terrasse
Cantina	5 m ²	Keller

Appartamenti 6 - 10 - 14 - 18 - 22


Piano Tipo

Locali	3 1/2	Zimmer
Superficie di vendita	138 m ²	Verkaufsfläche
Superficie lorda	124 m ²	Bruttowohnfläche
Terrazza	23 m ²	Terrasse
Cantina	5 m ²	Keller

Appartamenti 7 - 11 - 15 - 19 - 23

Locali	4 1/2	Zimmer
Superficie di vendita	171 m ²	Verkaufsfläche
Superficie lorda	155 m ²	Bruttowohnfläche
Terrazza	28 m ²	Terrasse
Cantina	5 m ²	Keller

Appartamenti 8 - 12 - 16 - 20 - 24

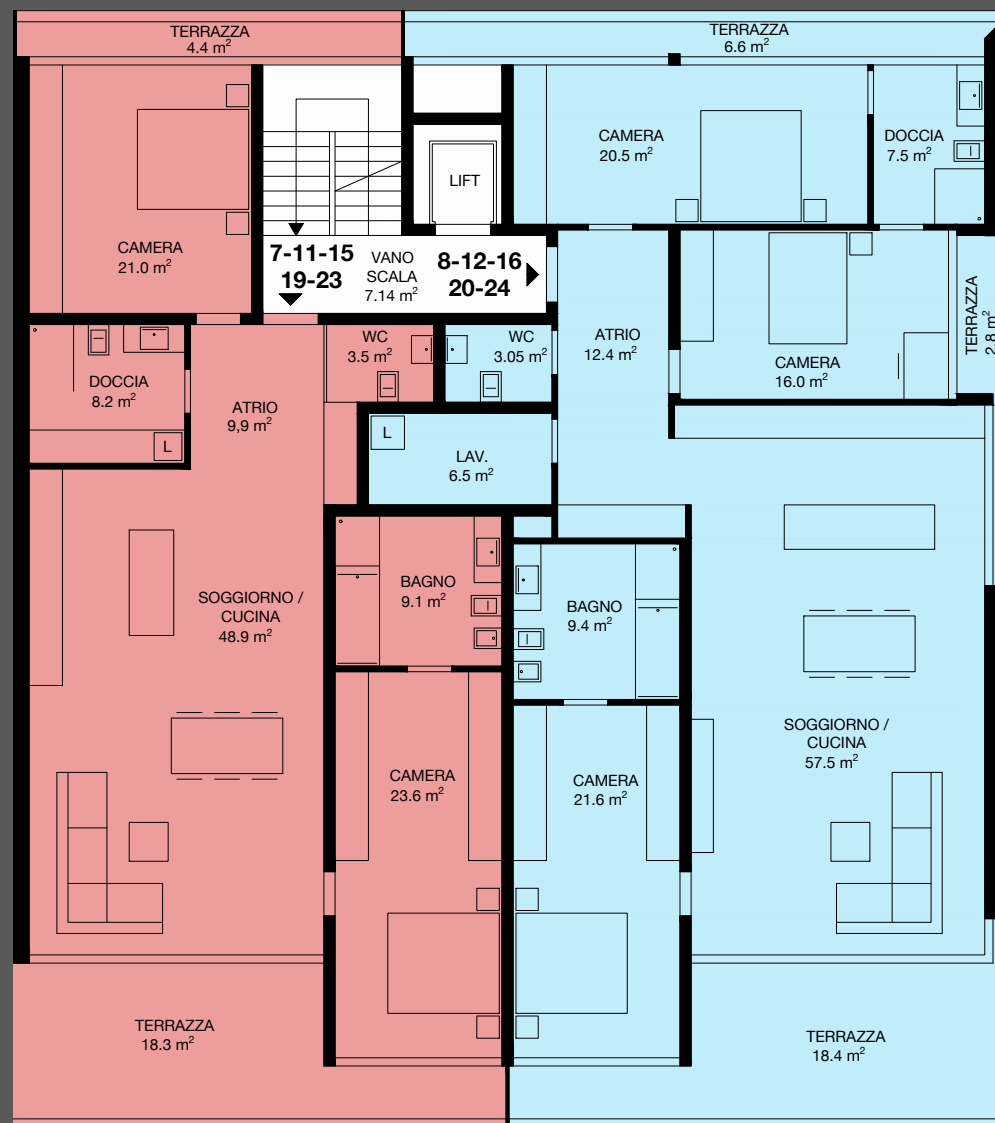


Attico 25



Locali	4 1/2	Zimmer
Superficie di vendita	234 m ²	Verkaufsfläche
Superficie lorda	151 m ²	Bruttowohnfläche
Terrazza	160 m ²	Terrasse
Cantina	7 m ²	Keller

Attico 25



Attico 26

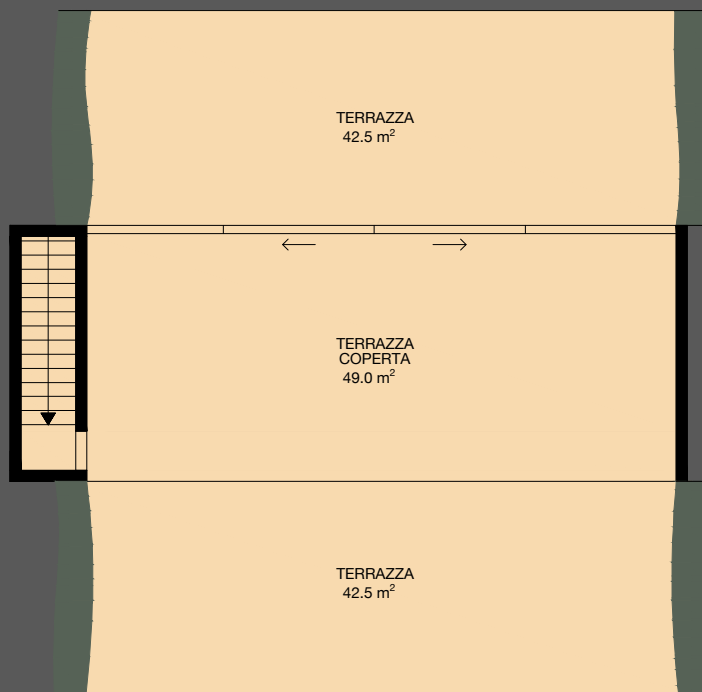

Locali	4 1/2	Zimmer
Superficie di vendita	275 m²	Verkaufsfläche
Superficie lorda	175 m²	Bruttowohnfläche
Terrazza	193 m²	Terrasse
Cantina	7 m²	Keller

Attico 26

Attico 27

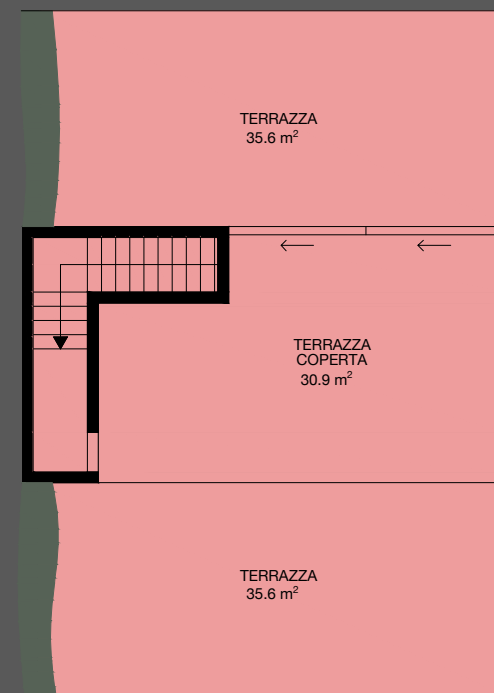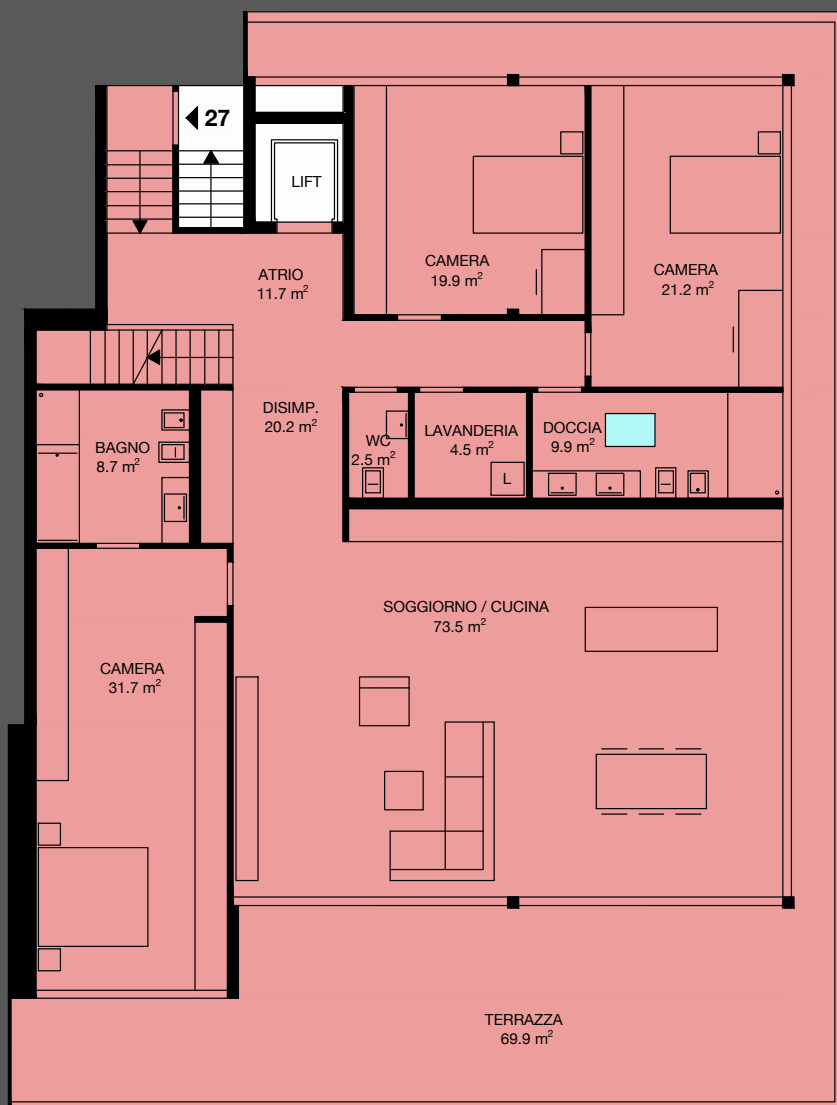

Locali	4 1/2	Zimmer
Superficie di vendita	294 m²	Verkaufsfläche
Superficie lorda	204 m²	Bruttowohnfläche
Terrazza	172 m²	Terrasse
Cantina	8 m²	Keller

Appartamento 21



Appartamento 23



Appartamento 24





Le Realizzazioni



Consegna prevista

Übergabe voraussichtlich

2028

Per l'esecuzione e le indicazioni delle superfici fanno stato unicamente i piani esecutivi 1:50 dell'architetto. Non sono da escludere cambiamenti nell'esecuzione e modifiche delle misure. Le metrature indicate nei piani corrispondono alla superficie lorda. Rendiamo attenti che, come d'uso in Ticino, la superficie lorda comprende tutte le superfici all'interno dell'appartamento e il 50% delle sezioni dei muri dei rispettivi locali.

Für die Ausführung und Flächenangaben sind nur die detaillierten Pläne 1:50 vom Architekten massgebend. Änderungen sind jederzeit vorbehalten. Die in den Plänen angegebenen Massen entsprechen der Bruttofläche. Wir weisen darauf hin, dass die Wohnfläche, wie im Tessin üblich, aus der Summe sämtlicher innerhalb der Wohnung liegender Räume besteht, einschliesslich 50% der Mauer- und Wandquerschnitte der jeweiligen Räume.

I render sono puramente illustrativi e non sono vincolanti.
Die Renderings sind nicht verbindlich.

OMNINVEST SA

Progetti immobiliari

Via A. Ciseri 13

CH - 6600 Locarno

Tel. 091 743 61 90

info@omninvest.ch

www.omninvest.ch

GUSCETTI

Studio di architettura

Via Verbano 17

CH - 6648 Minusio

Tel. 091 743 52 33

architetti@guscelli.ch




OMNINVEST

3 Dicembre 2024



RESIDENZA PIAZZA FONTANA - LOCARNO

PREZZI DI VENDITA / PREISLISTE

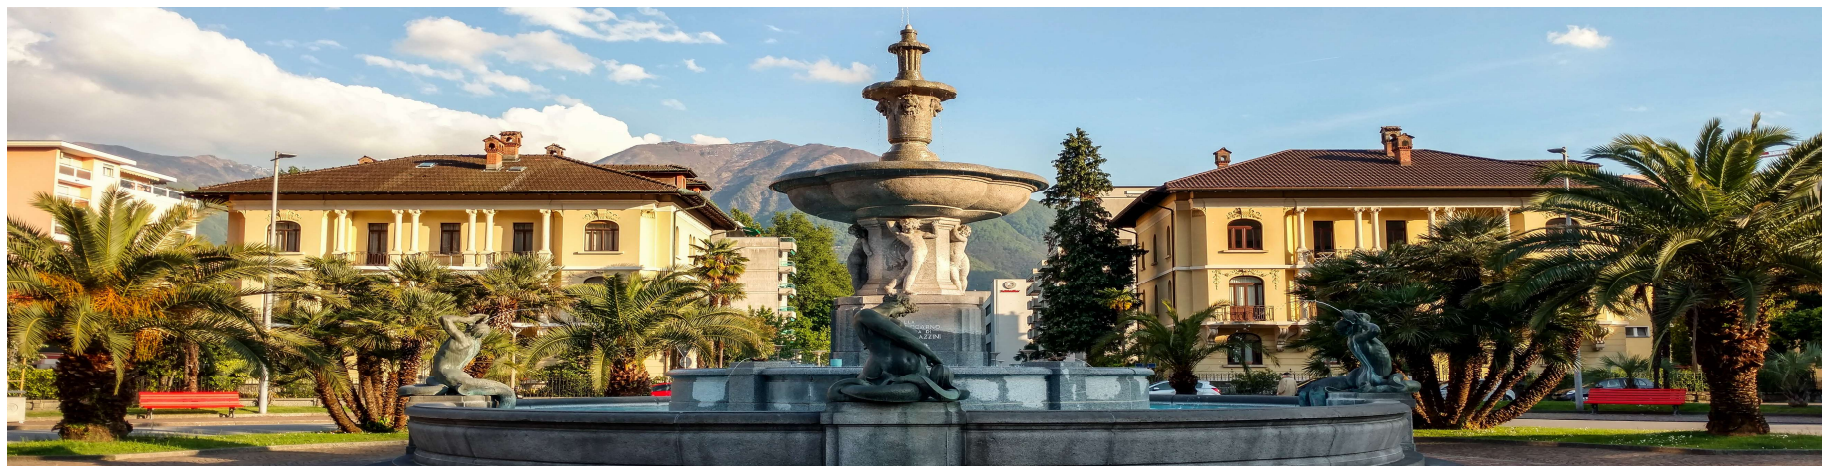

App. No. Whg. Nr.	Piano Stock	Locali Zimmer	Sup. di vendita m ² Verkaufsfläche m ²	Superficie lorda m ² Brutto Wohnfläche m ²	Terrazza m ² Terrasse m ²	Depositi m ² Keller m ²	Prezzo CHF Preis CHF
1	1°P	4 ½	168	152	27	Compresa	Venduto
2	1°P	3 ½	116	103	21	Compresa	Venduto
3	1°P	2 ½	109	96	18	Compresa	Venduto
4	1°P	4 ½	172	157	25	Compresa	1'380'000.-
5	2°P	4 ½	165	146	34	Compresa	Riservato
6	2°P	4 ½	166	150	28	Compresa	1'330'000.-
7	2°P	3 ½	138	124	23	Compresa	1'140'000.-
8	2°P	4 ½	171	155	28	Compresa	1'470'000.-
9	3°P	4 ½	165	146	34	Compresa	1'370'000.-
10	3°P	4 ½	166	150	28	Compresa	1'420'000.-
11	3°P	3 ½	138	124	23	Compresa	1'210'000.-
12	3°P	4 ½	171	155	28	Compresa	1'560'000.-

App. No. Whg. Nr.	Piano Stock	Locali Zimmer	Sup. di vendita m ² Verkaufsfläche m ²	Superficie lorda m ² Brutto Wohnfläche m ²	Terrazza m ² Terrasse m ²	Depositi m ² Keller m ²	Prezzo CHF Preis CHF
13	4°P	4 ½	165	146	34	Compresa	1'460'000.-
14	4°P	4 ½	166	150	28	Compresa	Venduto
15	4°P	3 ½	138	124	23	Compresa	1'290'000.-
16	4°P	4 ½	171	155	28	Compresa	1'660'000.-
17	5°P	4 ½	165	146	34	Compresa	Riservato
18	5°P	4 ½	166	150	28	Compresa	1'560'000.-
19	5°P	3 ½	138	124	23	Compresa	1'340'000.-
20	5°P	4 ½	171	155	28	Compresa	1'730'000.-
21	6°P	4 ½	165	146	34	Compresa	Venduto
22	6°P	4 ½	166	150	28	Compresa	1'630'000.-
23	6°P	3 ½	138	124	23	Compresa	1'400'000.-
24	6°P	4 ½	171	155	28	Compresa	1'800'000.-
25	Attico	4 ½	234	151	160	Compresa	2'695'000.-
26	Attico	4 ½	275	175	193	Compresa	3'160'000.-
27	Attico	4 ½	294	204	172	Compresa	3'530'000.-

Vendita anche quale **residenza secondaria (+10%)** / Verkauf auch als **Zweitwohnsitz (+10%)**

Rendiamo attenti che, come d'uso in Ticino, la superficie di vendita comprende tutte le superfici all'interno dell'appartamento, il 50% dei locali annessi, compreso il 50% delle terrazze e il 50% delle sezioni dei muri dei rispettivi locali. Non sono da escludere piccole variazioni di superfici.

Wir weisen darauf hin, dass die Verkaufsfläche, wie im Tessin üblich, aus der Summe sämtlicher innerhalb der Wohnung liegender Räume, einschliesslich 50% der Mauer- und Wandquerschnitte der jeweiligen Räume, 50% aller Nebenräume, inklusive 50% der Terrassen besteht. Geringfügige Abweichungen bei den Quadratmeterangaben sind nicht auszuschließen.

Posteggio coperto / Gedeckter Parkplatz

a partire da 60'000.-

Posteggio piccola auto / Parkplatz für kleines Auto

45'000.-

Posteggio bicicletta / Fahrradstellplatz

3'500.-