



RESIDENZA RIFLESSI DEL LAGO

Residenza di standard elevato con vista lago, wellness con piscina esterna e grandi terrazze.

Wohnungen von hohem Standard mit Seesicht, Wellness mit Aussenschwimmbad sowie grosszügigen Terrassen.

OMNINVEST

Promozioni immobiliari



La Residenza

La Residenza Riflessi del Lago è composta da due palazzine da otto appartamenti di lusso l'una. Tutti gli appartamenti dispongono di ampie vetrate, terrazze esterne ed un'imprescindibile vista lago. I nostri immobili offrono l'opportunità unica di personalizzare l'appartamento dei vostri sogni secondo i vostri desideri scegliendo tutto il design interno. La costruzione prevede un'area wellness completa di sauna, bagnoturco e piscina esterna.

Il complesso si trova in una zona residenziale leggermente rialzata, estremamente tranquilla ma comunque centrale. Negozi, ambulatori medici, farmacie, scuole e la fermata dell'autobus sono raggiungibili in pochi minuti a piedi. Una passeggiata rilassante lungo il lago vi aspetta a soli 1000 metri. Per garantire la massima privacy e tranquillità facciamo particolarmente attenzione all'ottima isolamento termica e fonica della costruzione. Il riscaldamento con pompa di calore geotermica e i pannelli solari nonché il raffrescamento estivo con scambiatore di calore fanno sì da contenere i costi. In tutti gli appartamenti verrà installata nei pressi dell'atrio un'unità di aria condizionata come supporto al sistema di raffrescamento.

Die Residenz

Die Residenz Riflessi del Lago besteht aus zwei Gebäuden mit je acht Luxuswohnungen. Alle Wohnungen bestechen durch die grosszügigen Fensterfronten, Aussenterrassen und bieten eine herrliche Seesicht. Sie haben daher die einmalige Chance, Ihre Traumwohnung Ihren Wünschen entsprechend zu gestalten und die gesamte Innenausstattung mit zu bestimmen. Das Gebäude verfügt über einen Wellnessbereich mit Sauna, Dampfbad und Aussenschwimmbad.

Das Grundstück, worauf die Anlage erstellt wird, liegt in einer leicht erhöhten, ruhigen und doch zentralen Wohnzone. Geschäfte, Arztpraxen, Apotheken, Schulen sowie die Bushaltestelle erreichen Sie in wenigen Gehminuten. Ein erholsamer Spaziergang am See erwartet Sie in nur 1000 Meter Entfernung. Um Ihre Privatsphäre und Ruhe zu garantieren, legen wir Wert auf optimale thermische und phonische Isolation. Das Heizen mit einer Wärmepumpe und die Sonnenkollektoren für Warmwasser sowie die Sommerkühlung mit einem Wärmetauscher halten die Heizkosten gering. In allen Wohnungen wird zusätzlich eine Klimaanlage in der Nähe vom Eingangsbereich als Unterstützung der oben erwähnten Kühlung installiert.

La Posizione


La Residenza sarà situata in Via delle Vigne 91 a Minusio, un comune tra i più pregiati della zona del Locarnese. Esposta a sud, la Residenza Riflessi del Lago gode di una magnifica vista a 180° sul Lago Maggiore. Con l'automobile è possibile raggiungere in cinque minuti Locarno, in dieci minuti Ascona e in 30 minuti Lugano. L'aeroporto di Milano Malpensa è raggiungibile in 90 minuti, mentre quello di Zurigo in due ore e mezza.

Die Residenz befindet sich in Via delle Vigne 91 in Minusio. Eine Gemeinde, die zu den wertvollsten der Region Locarno gehört. Dank seiner südlichen Ausrichtung genießen Sie von der Residenz Riflessi del Lago eine herrliche Weitsicht über den Lago Maggiore. Mit dem Auto erreichen Sie Locarno in fünf Minuten, Ascona in zehn Minuten und Lugano in 30 Minuten. Der Mailänder Flughafen Malpensa ist in 90 Minuten erreichbar und der Flughafen Kloten in Zürich in zweieinhalb Stunden.

Residenza Sotto



Le Planimetrie

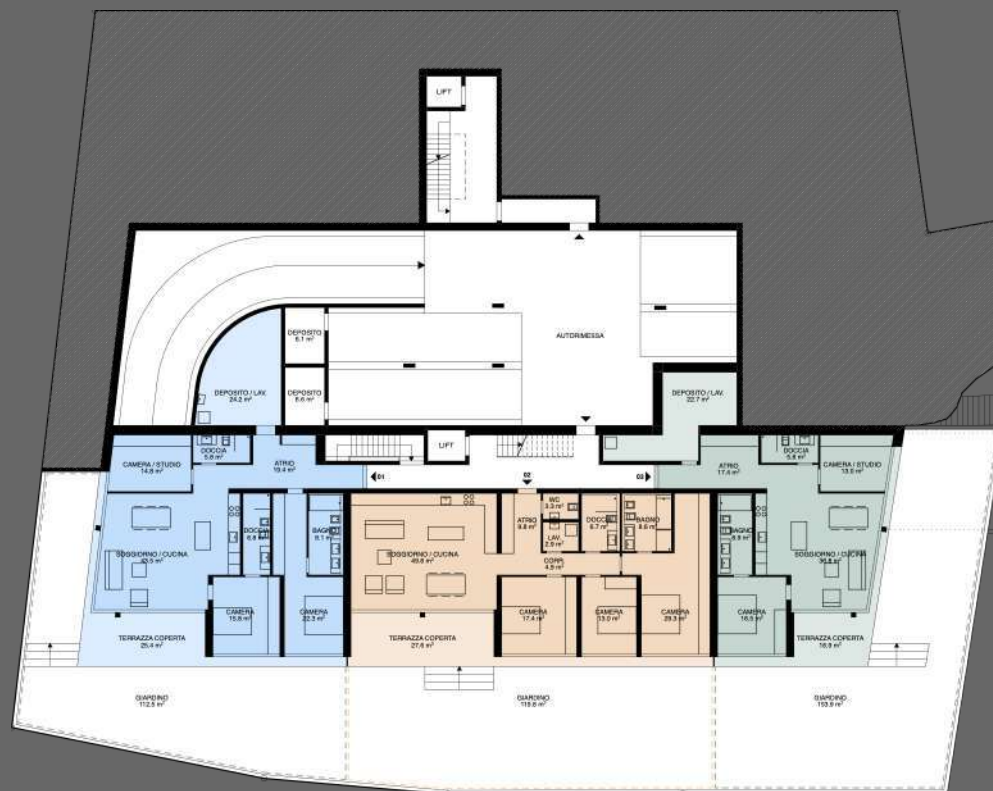

Piano Terreno



Primo Piano




Piano Attico

Vista Piano Attico


Le Viste



Vista Primo Piano

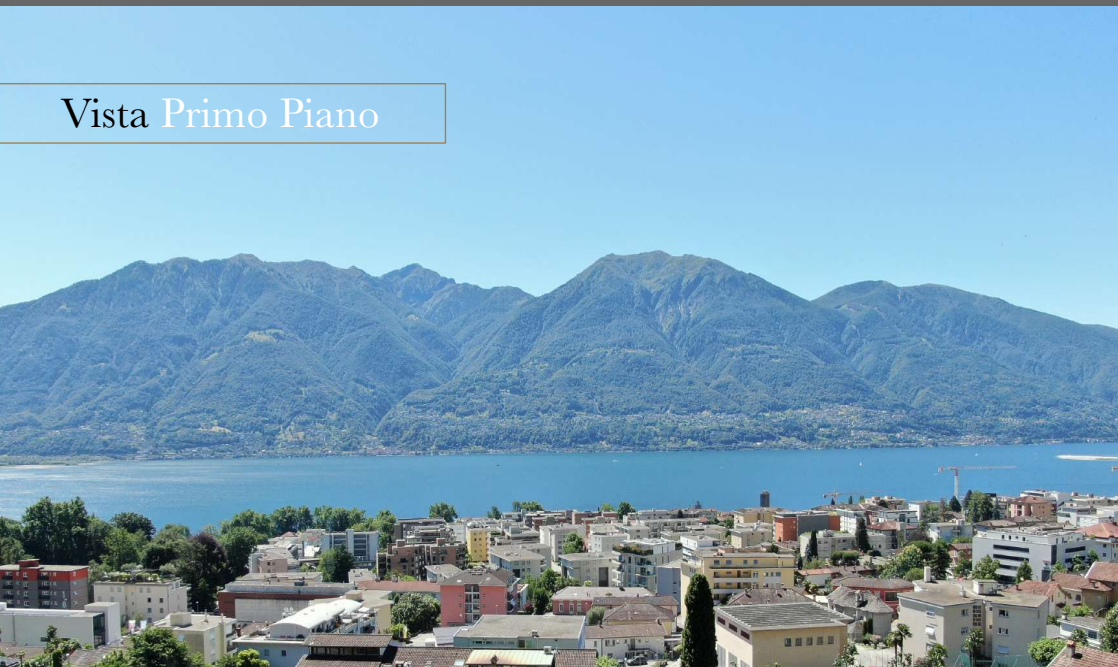

Vista Piano Terreno

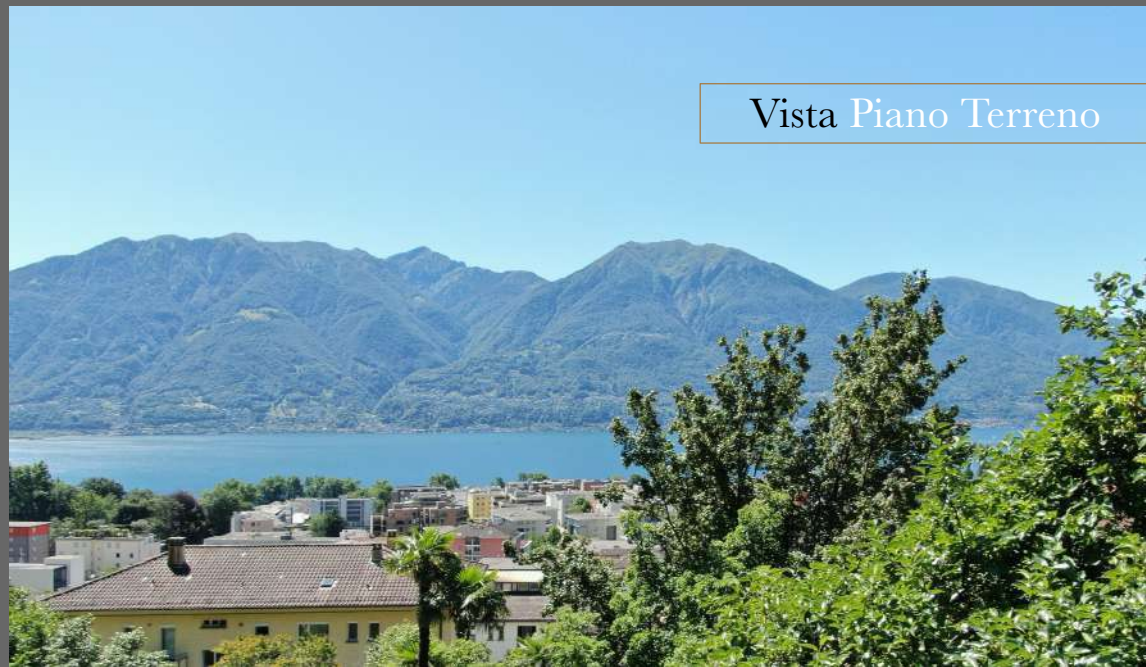

Piano Terreno

1

Locali	4 1/2	Zimmer
Superficie di vendita	164 m ²	Verkaufsfläche
Superficie lorda	137 m ²	Brutto Wohnfläche
Terrazza	25 m ²	Terrasse
Giardino	112 m ²	Garten
Cantina	24 m ²	Keller



2

Locali	4 1/2	Zimmer
Superficie di vendita	172 m ²	Verkaufsfläche
Superficie lorda	146 m ²	Brutto Wohnfläche
Terrazza	28 m ²	Terrasse
Giardino	120 m ²	Garten
Cantina	12 m ²	Keller

3

Locali	3 1/2	Zimmer
Superficie di vendita	128 m ²	Verkaufsfläche
Superficie lorda	98 m ²	Brutto Wohnfläche
Terrazza	17 m ²	Terrasse
Giardino	154 m ²	Garten
Cantina	23 m ²	Keller

Primo Piano

4

Locali	4 1/2	Zimmer
Superficie di vendita	172 m ²	Verkaufsfläche
Superficie lorda	147 m ²	Brutto Wohnfläche
Terrazza	25 m ²	Terrasse
Cantina	23 m ²	Keller



5

Locali	4 1/2	Zimmer
Superficie di vendita	166 m ²	Verkaufsfläche
Superficie lorda	146 m ²	Brutto Wohnfläche
Terrazza	28 m ²	Terrasse
Cantina	12 m ²	Keller

6

Locali	3 1/2	Zimmer
Superficie di vendita	125 m ²	Verkaufsfläche
Superficie lorda	106 m ²	Brutto Wohnfläche
Terrazza	17 m ²	Terrasse
Cantina	18 m ²	Keller


Piano Attico

7

Locali	4 1/2	Zimmer
Superficie di vendita	237 m ²	Verkaufsfläche
Superficie lorda	171 m ²	Brutto Wohnfläche
Terrazza	123 m ²	Terrasse
Giardino	9 m ²	Garten
Cantina	8 m ²	Keller

8


Locali	4 1/2	Zimmer
Superficie di vendita	190 m ²	Verkaufsfläche
Superficie lorda	137 m ²	Brutto Wohnfläche
Terrazza	93 m ²	Terrasse
Cantina	12 m ²	Keller

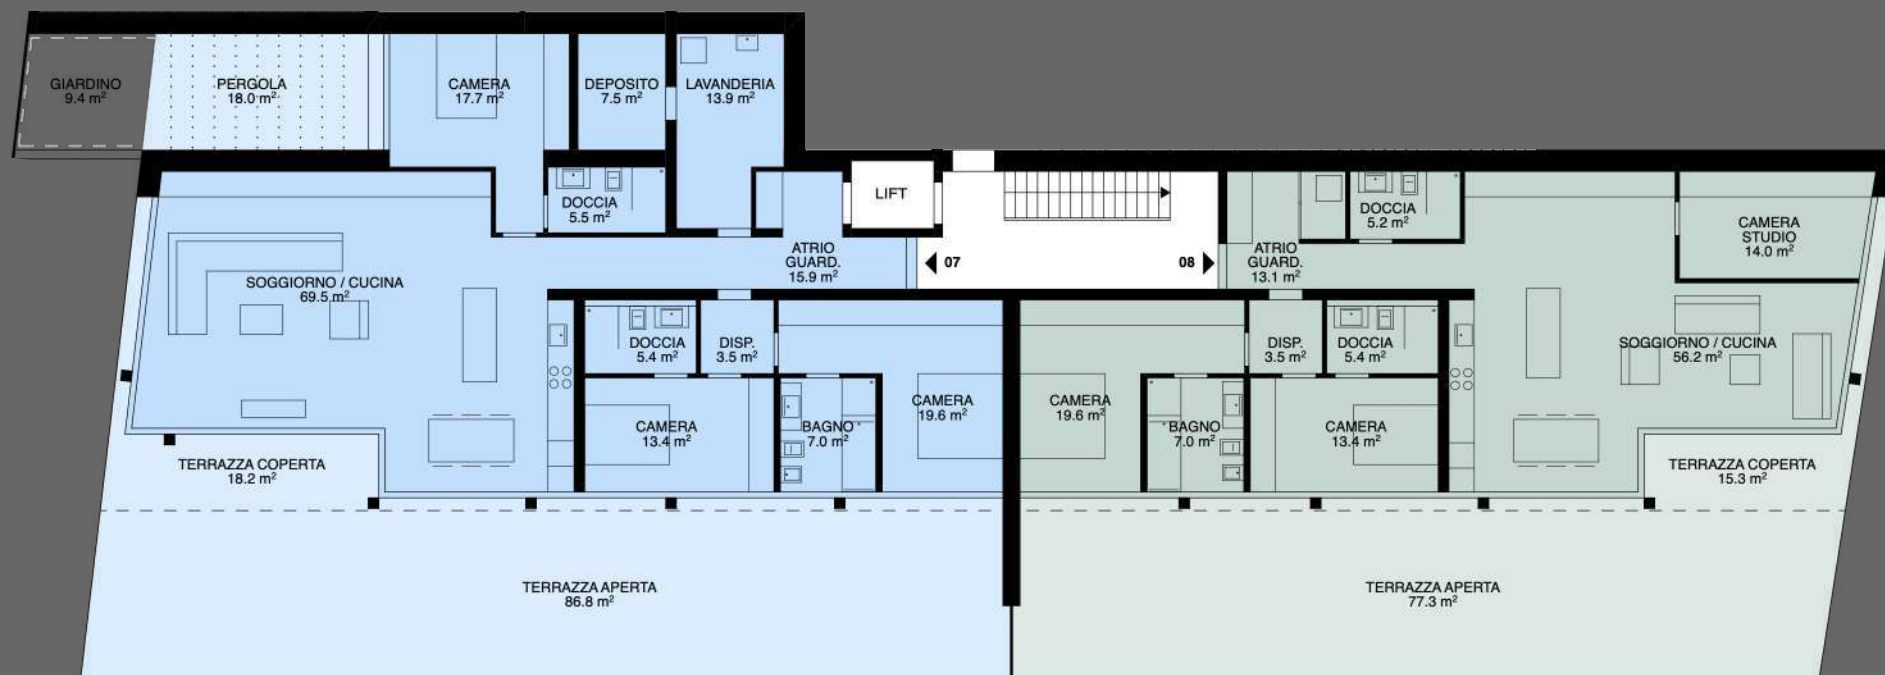

È possibile unire i due attici in un unico attico.

Es ist möglich, die beiden Attikas zu einer Einzigen zu vereinen.

Residenza Sopra

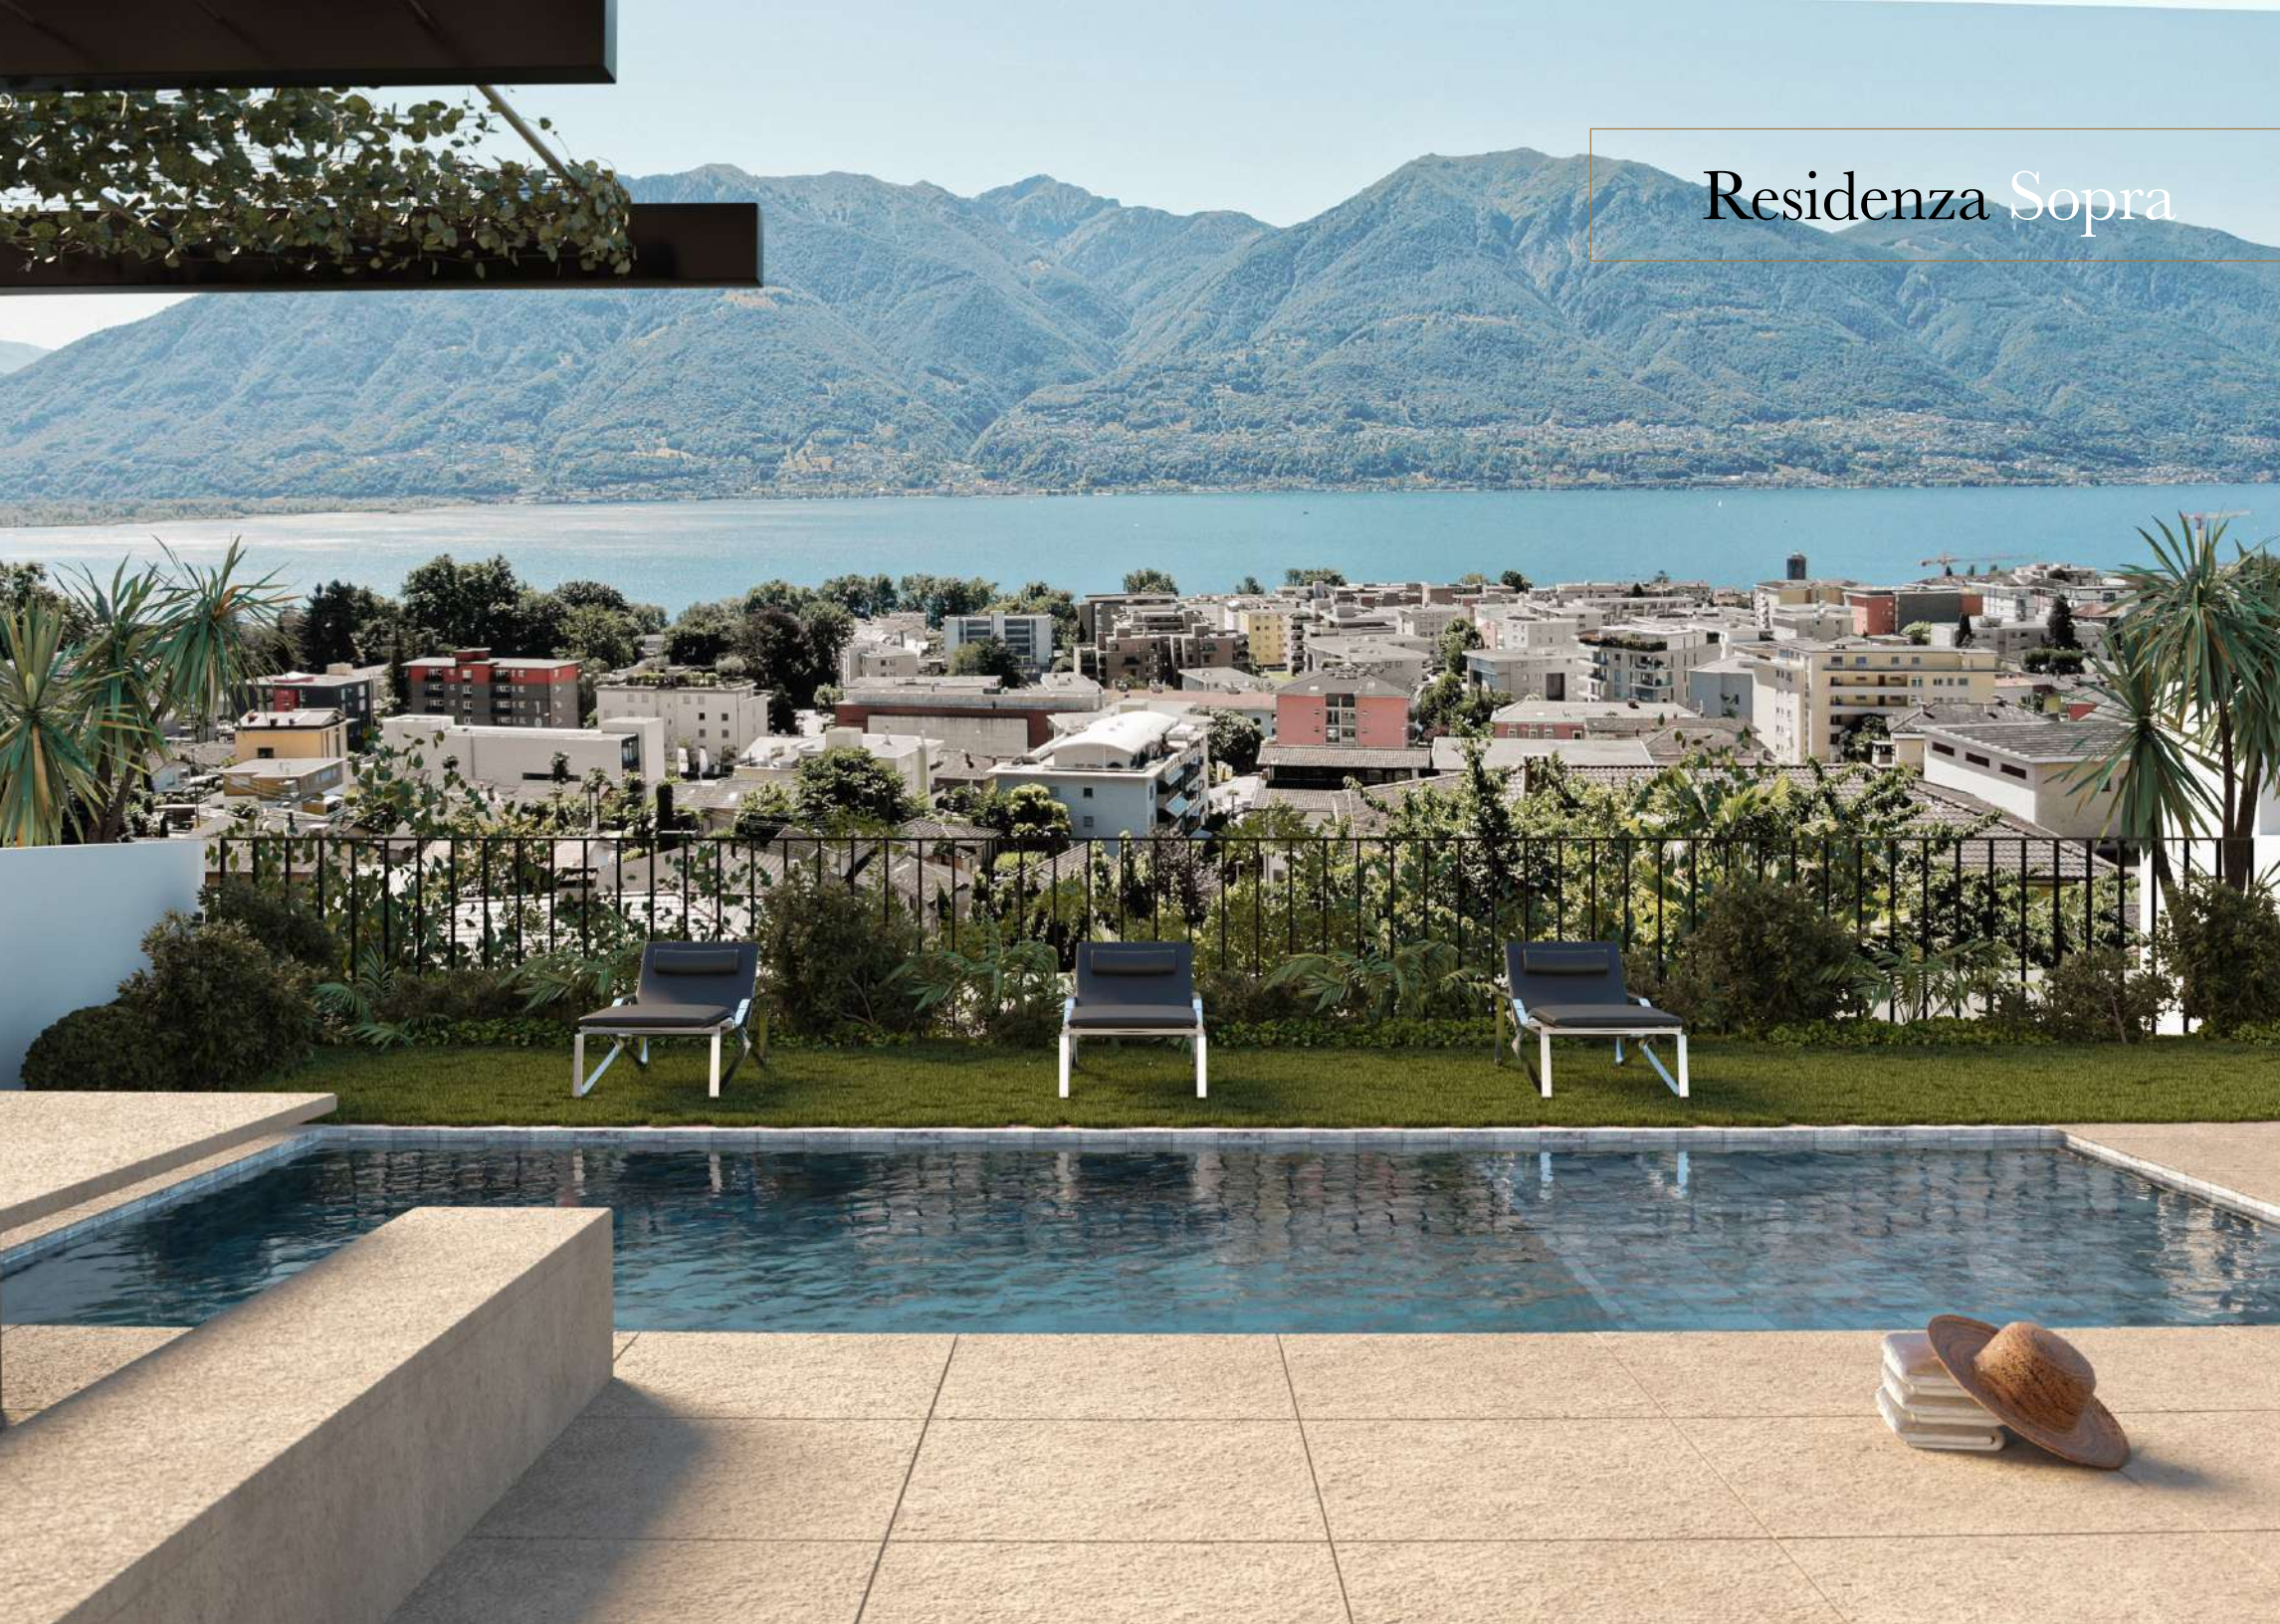

Le Planimetrie



Piano Terreno



Primo Piano



Piano Attico

Vista Piano Attico


Le Viste



Vista Primo Piano



Vista Piano Terreno

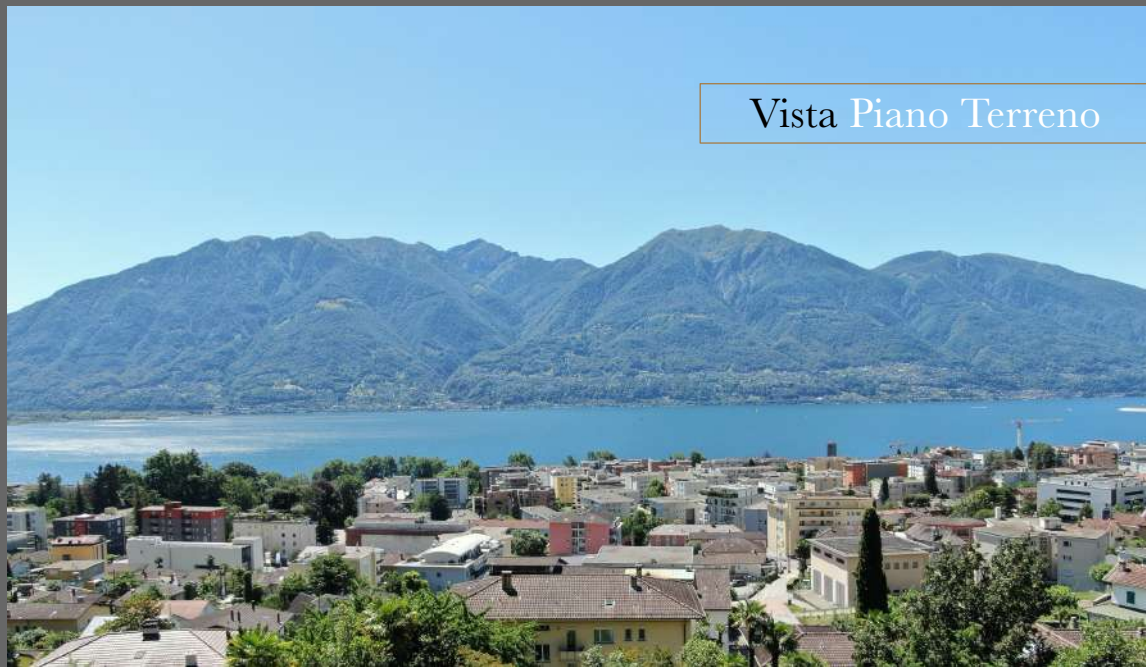

Piano Terreno

9

Locali	4 1/2	Zimmer
Superficie di vendita	156 m ²	Verkaufsfläche
Superficie lorda	128 m ²	Brutto Wohnfläche
Terrazza	39 m ²	Terrasse
Giardino	52 m ²	Garten
Cantina	12 m ²	Keller



10

Locali	3 1/2	Zimmer
Superficie di vendita	149 m ²	Verkaufsfläche
Superficie lorda	119 m ²	Brutto Wohnfläche
Terrazza	47 m ²	Terrasse
Cantina	12 m ²	Keller


11

Locali	4 1/2	Zimmer
Superficie di vendita	139 m ²	Verkaufsfläche
Superficie lorda	122 m ²	Brutto Wohnfläche
Terrazza	19 m ²	Terrasse
Giardino	38 m ²	Garten
Cantina	12 m ²	Keller

Primo Piano

12

Locali	4 1/2	Zimmer
Superficie di vendita	143 m ²	Verkaufsfläche
Superficie lorda	128 m ²	Brutto Wohnfläche
Terrazza	19 m ²	Terrasse
Cantina	12 m ²	Keller

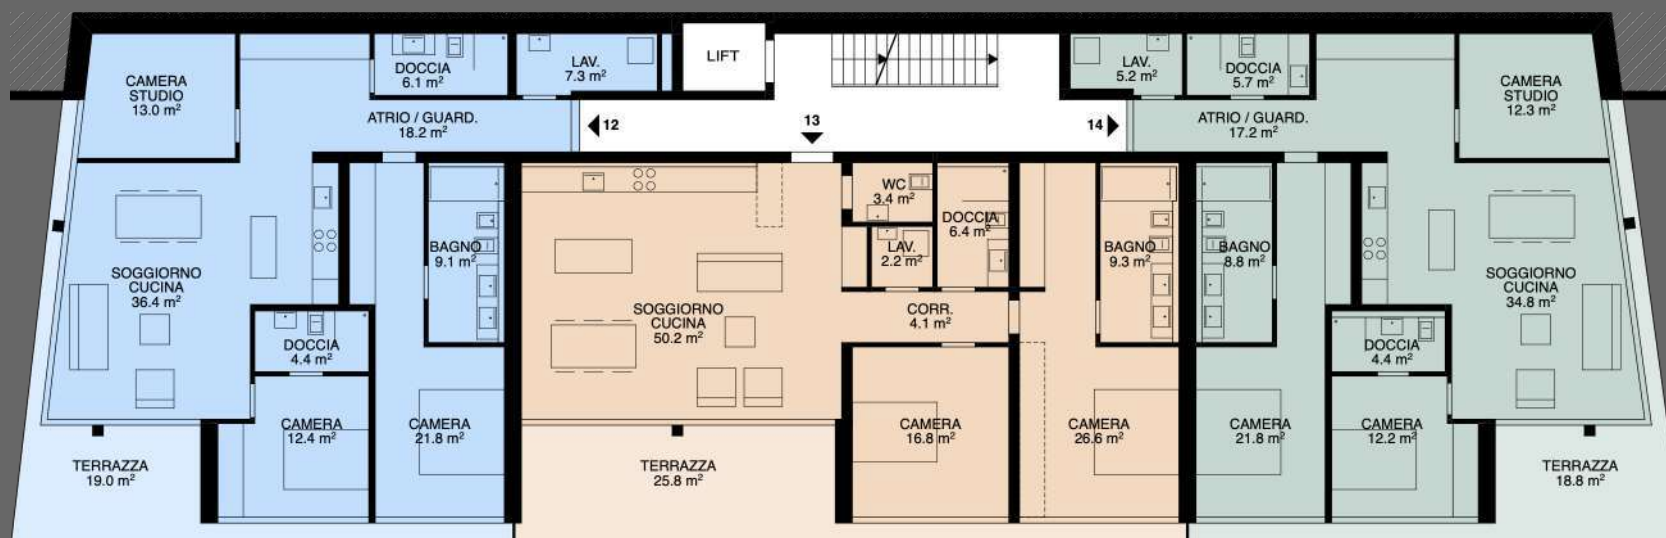

13

Locali	3 1/2	Zimmer
Superficie di vendita	138 m ²	Verkaufsfläche
Superficie lorda	119 m ²	Brutto Wohnfläche
Terrazza	26 m ²	Terrasse
Cantina	12 m ²	Keller

14

Locali	4 1/2	Zimmer
Superficie di vendita	137 m ²	Verkaufsfläche
Superficie lorda	122 m ²	Brutto Wohnfläche
Terrazza	19 m ²	Terrasse
Cantina	12 m ²	Keller


Piano Attico

15


Locali	3 1/2	Zimmer
Superficie di vendita	202 m ²	Verkaufsfläche
Superficie lorda	126 m ²	Brutto Wohnfläche
Terrazza	105 m ²	Terrasse
Deposito esterno	11 m ²	Terrassendepot
Cantina	12 m ²	Keller

16


Locali	3 1/2	Zimmer
Superficie di vendita	194 m ²	Verkaufsfläche
Superficie lorda	120 m ²	Brutto Wohnfläche
Terrazza	124 m ²	Terrasse
Deposito esterno	11 m ²	Terrassendepot
Cantina	12 m ²	Keller

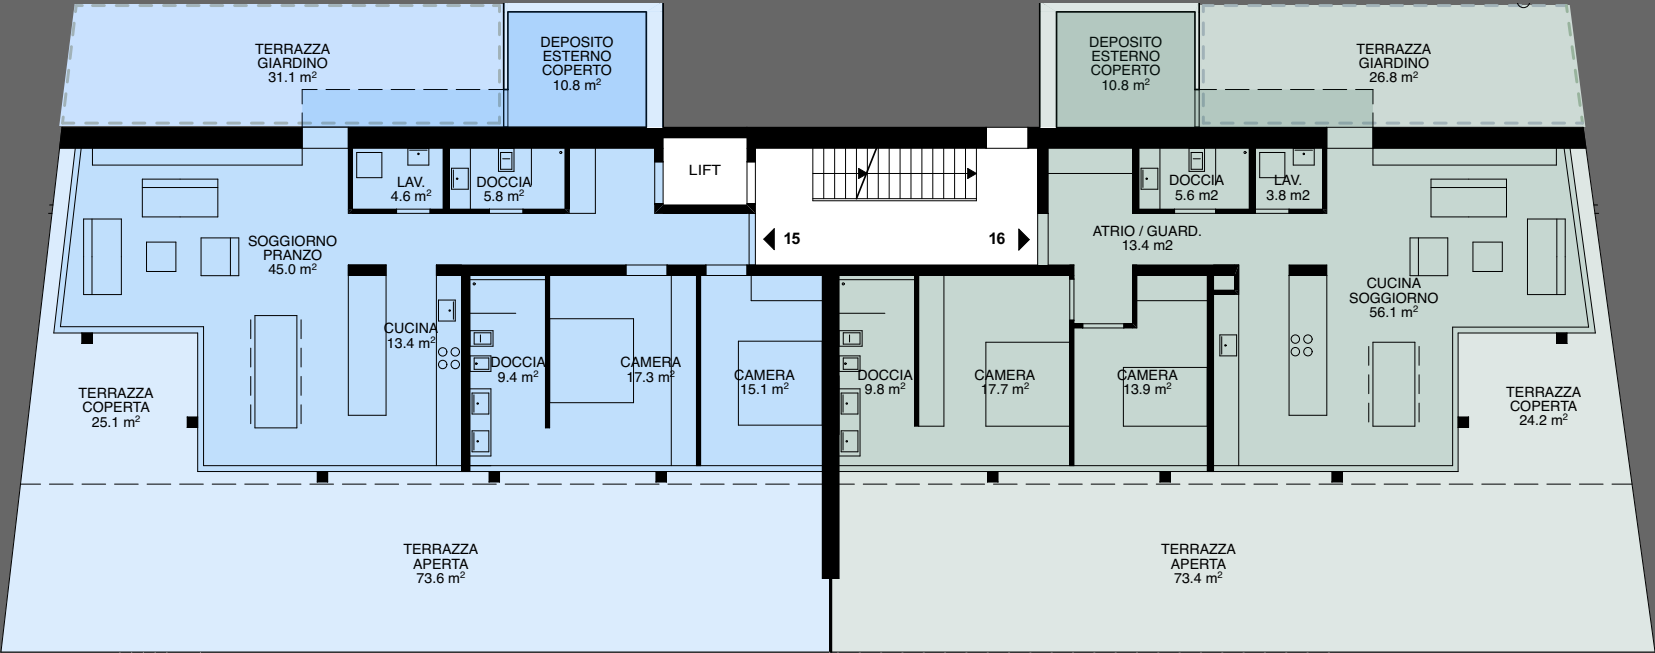

Le Facciate

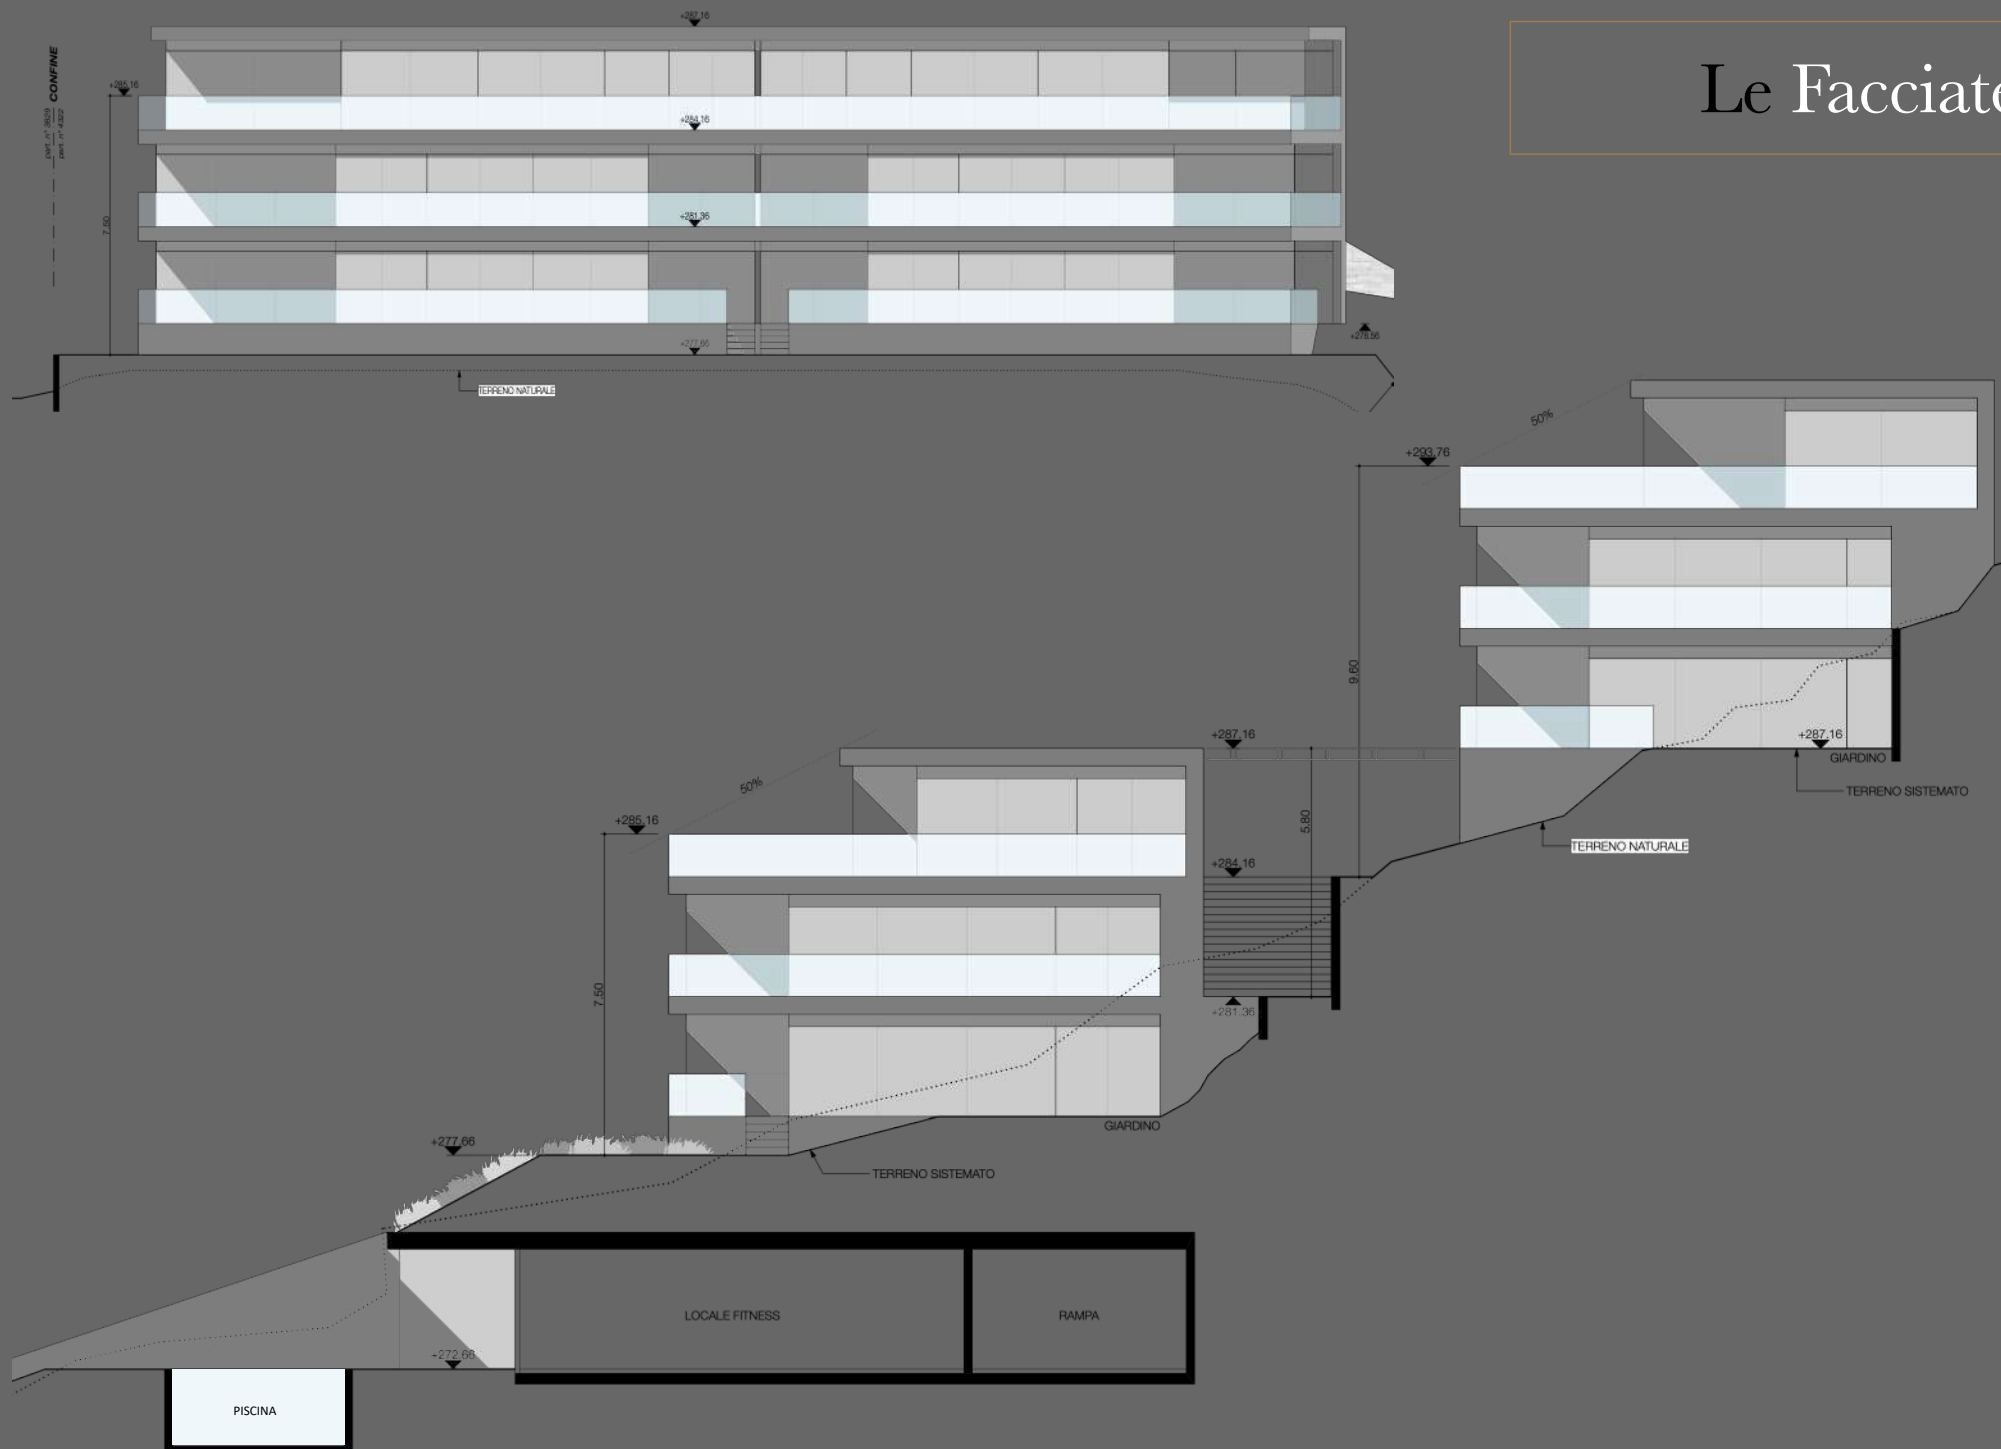

I Posteggi

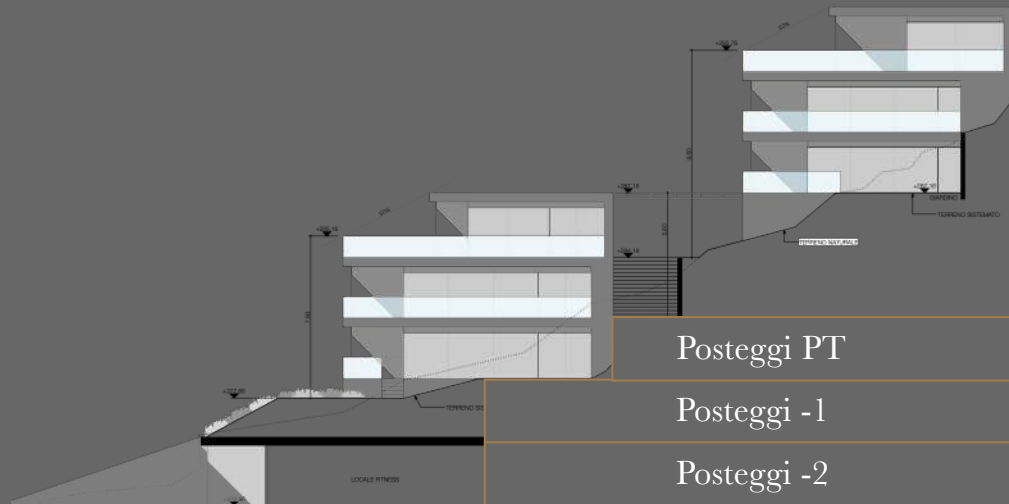


I posteggi si trovano in un'autorimessa comune ad entrambe le Residenze. Ogni Residenza dispone di un lift che garantisce l'accesso a tutti i piani comuni. Il piano indicato (-2, -1 e PT) è relativo alla Residenza Sotto.

Die Parkplätze befinden sich in einer gemeinsamen Tiefgarage für beide Residenzen. Jede Residenz verfügt über einen Aufzug, der den Zugang zu allen Stockwerken und Gemeinschaftsbereichen gewährleistet. Die angegebene Ebene (-2, -1 und PT) ist entsprechend zu der unteren Residenz.


PT




- 1

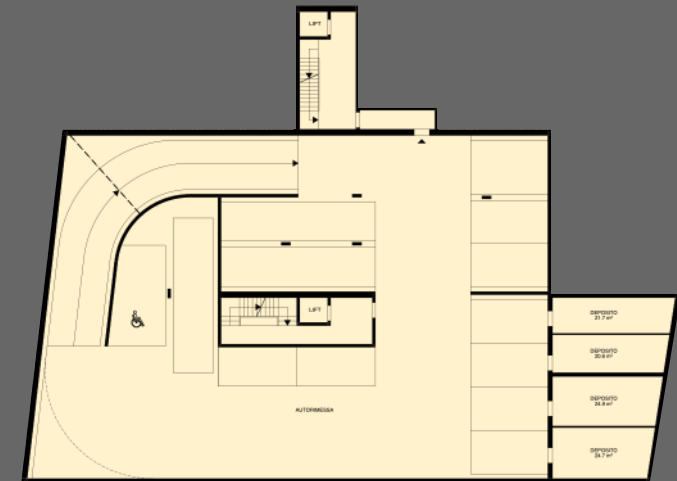

- 2

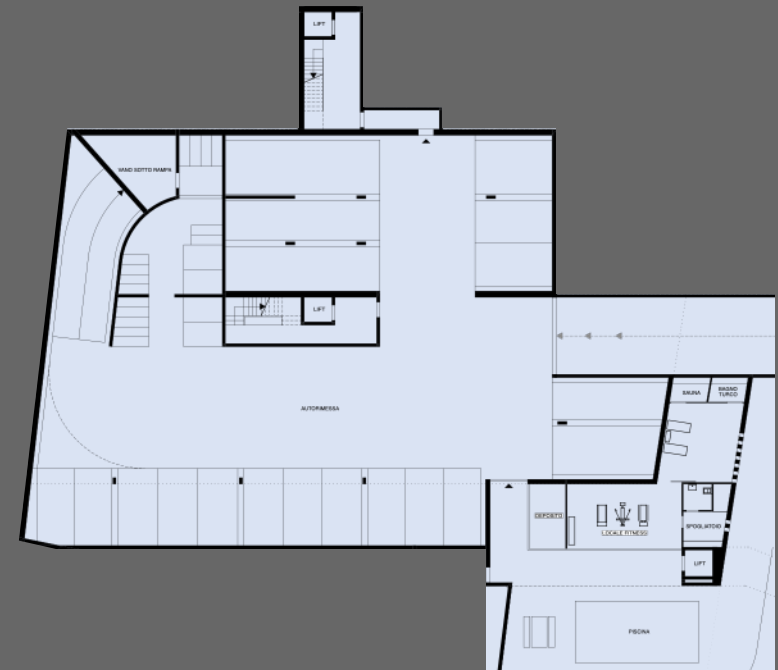


2°

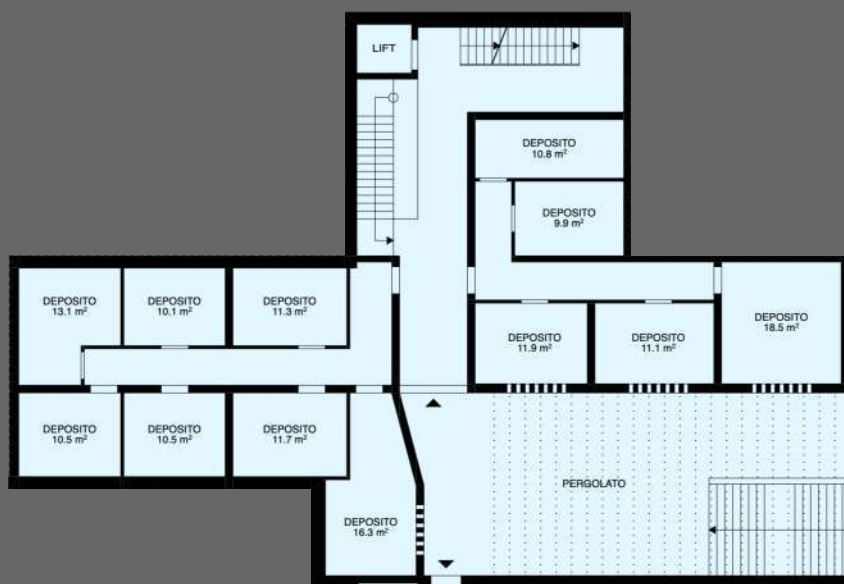

1°



Le Cantine

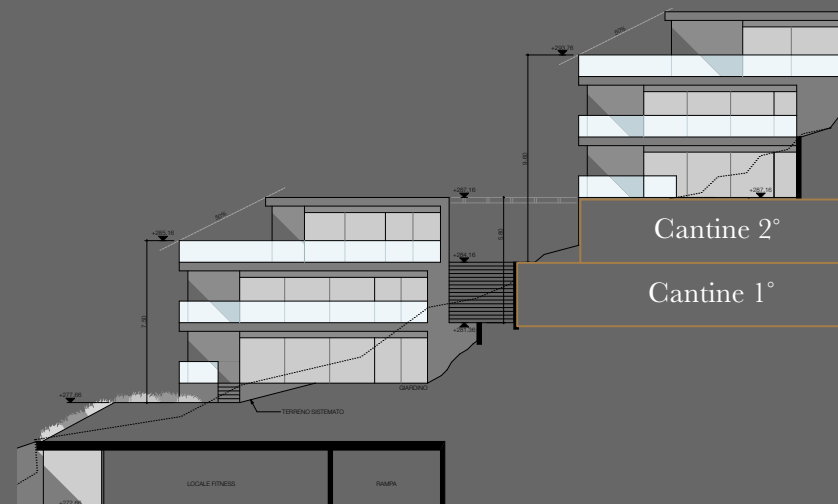

Le cantine si trovano in un'aera comune ad entrambe le Residenze. Ogni Residenza dispone di un lift che garantisce l'accesso a tutti i piani comuni. Il piano indicato (1° e 2° piano) è relativo alla Residenza Sotto. Al 2° piano sono disponibili cantine di diverse dimensioni che godono di luce naturale. Tutte le cantine sono dotate di un sistema di deumidificazione.

Die Kellerräume befinden sich in einer gemeinsamen Bereich für beide Residenzen. Jede Residenz verfügt über einen Aufzug, der den Zugang zu allen Stockwerken und Gemeinschaftsbereichen gewährleistet. Die angegebene Ebene (1. und 2. Stock) ist entsprechend zu der unteren Residenz. Im 2. Stock befinden sich Kellerräume unterschiedlicher Größe mit Tageslicht. Alle Keller sind mit einer Entfeuchtungsanlage ausgestattet.



Consegna prevista

Übergabe voraussichtlich

2027

Per l'esecuzione e le indicazioni delle superfici fanno stato unicamente i piani esecutivi 1:50 dell'architetto. Non sono da escludere cambiamenti nell'esecuzione e modifiche delle misure. Le metrature indicate nei piani corrispondono alla superficie lorda. Rendiamo attenti che, come d'uso in Ticino, la superficie lorda comprende tutte le superfici all'interno dell'appartamento e il 50% delle sezioni dei muri dei rispettivi locali.

Für die Ausführung und Flächenangaben sind nur die detaillierten Pläne 1:50 vom Architekten massgebend. Änderungen sind jederzeit vorbehalten. Die in den Plänen angegebenen Massen entsprechen der Bruttofläche. Wir weisen darauf hin, dass die Wohnfläche, wie im Tessin üblich, aus der Summe sämtlicher innerhalb der Wohnung liegender Räume besteht, einschliesslich 50% der Mauer- und Wandquerschnitte der jeweiligen Räume.

Le foto appartengono ad immobili già realizzati e non sono vincolanti. I render della Residenza hanno una funzione raffigurativa e non sono vincolanti.

Die Fotos gehören zu bereits realisierten Objekten und sind nicht verbindlich. Die Renderings der Residenz dienen nur zu Darstellungszwecken und sind nicht verbindlich.

OMNINVEST SA

Progetti immobiliari

Via A. Ciseri 13

CH - 6600 Locarno

Tel. 091 743 61 90

info@omninvest.ch

www.omninvest.ch

GUSCETTI

Studio di architettura

Via Verbano 17

CH - 6648 Minusio

Tel. 091 743 52 33

architetti@guscelli.ch




OMNINVEST

13 Febbraio 2026

RESIDENZA RIFLESSI DEL LAGO - MINUSIO

PREZZI DI VENDITA **RESIDENZA SOTTO** / PREISLISTE **RESIDENZ UNTEN**

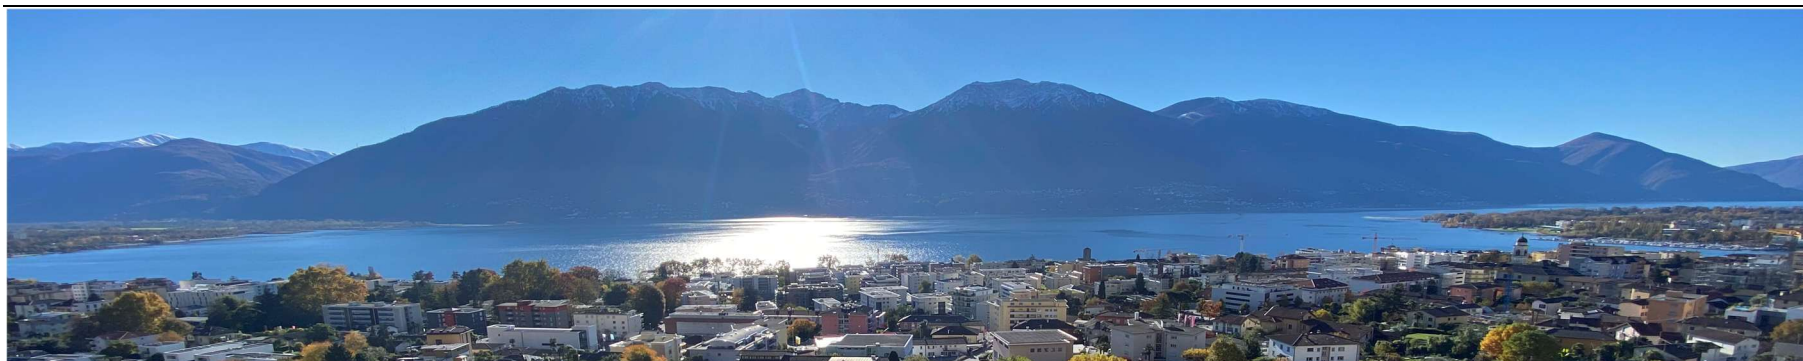

App.no	Piano	Locali	Sup. di vendita m2	Superficie lorda appartamento	Terrazza	Giardino	Cantine/Depositi	Prezzo CHF
Whg. Nr.	Stock	Zimmer	Verkaufsfläche m2	Brutto Wohnfläche m2	Terrasse	Garten	Keller	Preis CHF
1	PT	4 ½	164	137	25	112	24	Venduto
2	PT	4 ½	172	146	28	120	10-12	Venduto
3	PT	3 ½	128	98	17	154	23	Venduto
4	1°P	4 ½	172	147	25	-	23	Riservato
5	1°P	4 ½	166	146	28	-	10-12	Venduto
6	1°P	3 ½	125	106	17	-	18	Venduto
7	Attico	4 ½	237	171	123	9	8	Venduto
8	Attico	4 ½	190	137	93	-	10-12	Venduto


Vendita solo quale **residenza primaria** / Verkauf nur als **Erstwohnsitz**

Rendiamo attenti che, come d'uso in Ticino, la superficie di vendita comprende tutte le superfici all'interno dell'appartamento, il 50% dei locali annessi, compreso il 50% delle terrazze e il 50% delle sezioni dei muri dei rispettivi locali.

Wir weisen darauf hin, dass die Verkaufsfläche, wie im Tessin üblich, aus der Summe sämtlicher innerhalb der Wohnung liegender Räume, einschliesslich 50% der Mauer- und Wandquerschnitte der jeweiligen Räume, 50% aller Nebenräume, inklusive 50% der Terrassen besteht.

RESIDENZA RIFLESSI DEL LAGO - MINUSIO

PREZZI DI VENDITA **RESIDENZA SOPRA** / PREISLISTE **RESIDENZ OBEN**

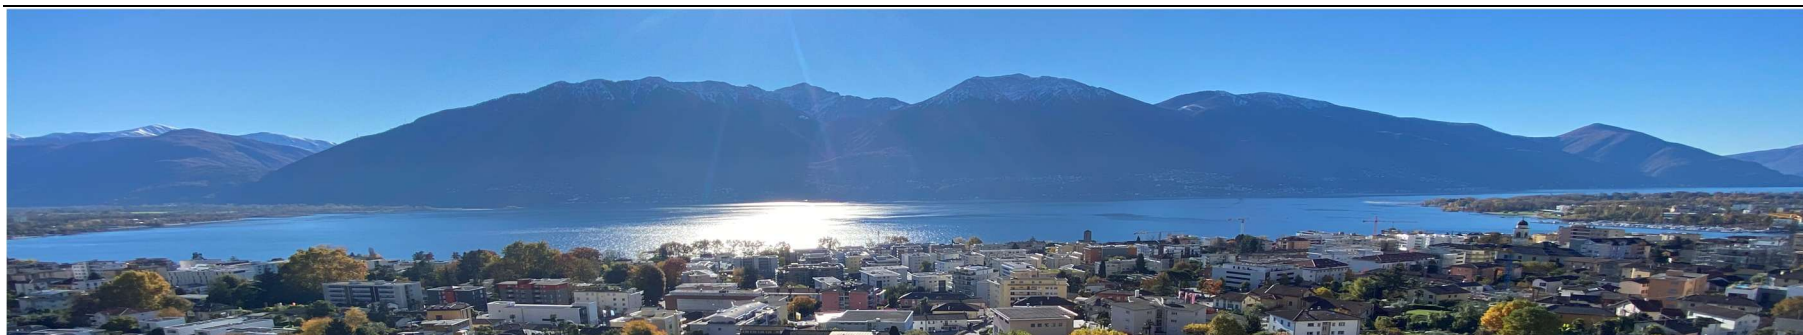

App.no	Piano	Locali	Sup. di vendita m2	Superficie lorda appartamento	Terrazza	Giardino	Cantine/Depositi	Prezzo CHF
Whg. Nr.	Stock	Zimmer	Verkaufsfläche m2	Brutto Wohnfläche m2	Terrasse	Garten	Keller	Preis CHF
9	PT	4 ½	156	128	39	52	10-12	Venduto
10	PT	3 ½	149	119	47	-	10-12	1'610'000.-
11	PT	4 ½	139	122	19	38	10-12	Venduto
12	1°P	4 ½	143	128	19	-	10-12	Venduto
13	1°P	3 ½	138	119	26	-	10-12	Venduto
14	1°P	4 ½	137	122	19	-	10-12	Venduto
15	Attico	3 ½	202	126	141	-	10-12	Venduto
16	Attico	3 ½	194	120	124	-	23	Venduto

Posteggio coperto / Gedeckter Parkplatz

Posteggio doppio / Doppelparkplatz

Posteggio con deposito / Parkplatz mit Depot

Posteggio moto / Motorradabstellplatz

Posteggio bicicletta / Fahrradstellplatz

Cantina aggiuntiva / Zusätzliches Depot

Deposito con luce naturale / Lagerraum mit Tageslicht

a partire da 60'000.-

a partire da 85'000.-

a partire da 100'000.-

10'000.-

2'500.-

2'000.- / m²

2'800.- / m²

Vendita solo quale **residenza primaria** / Verkauf nur als **Erstwohnsitz**