Ponte Capriasca

PPP 6 - Piano Quarto
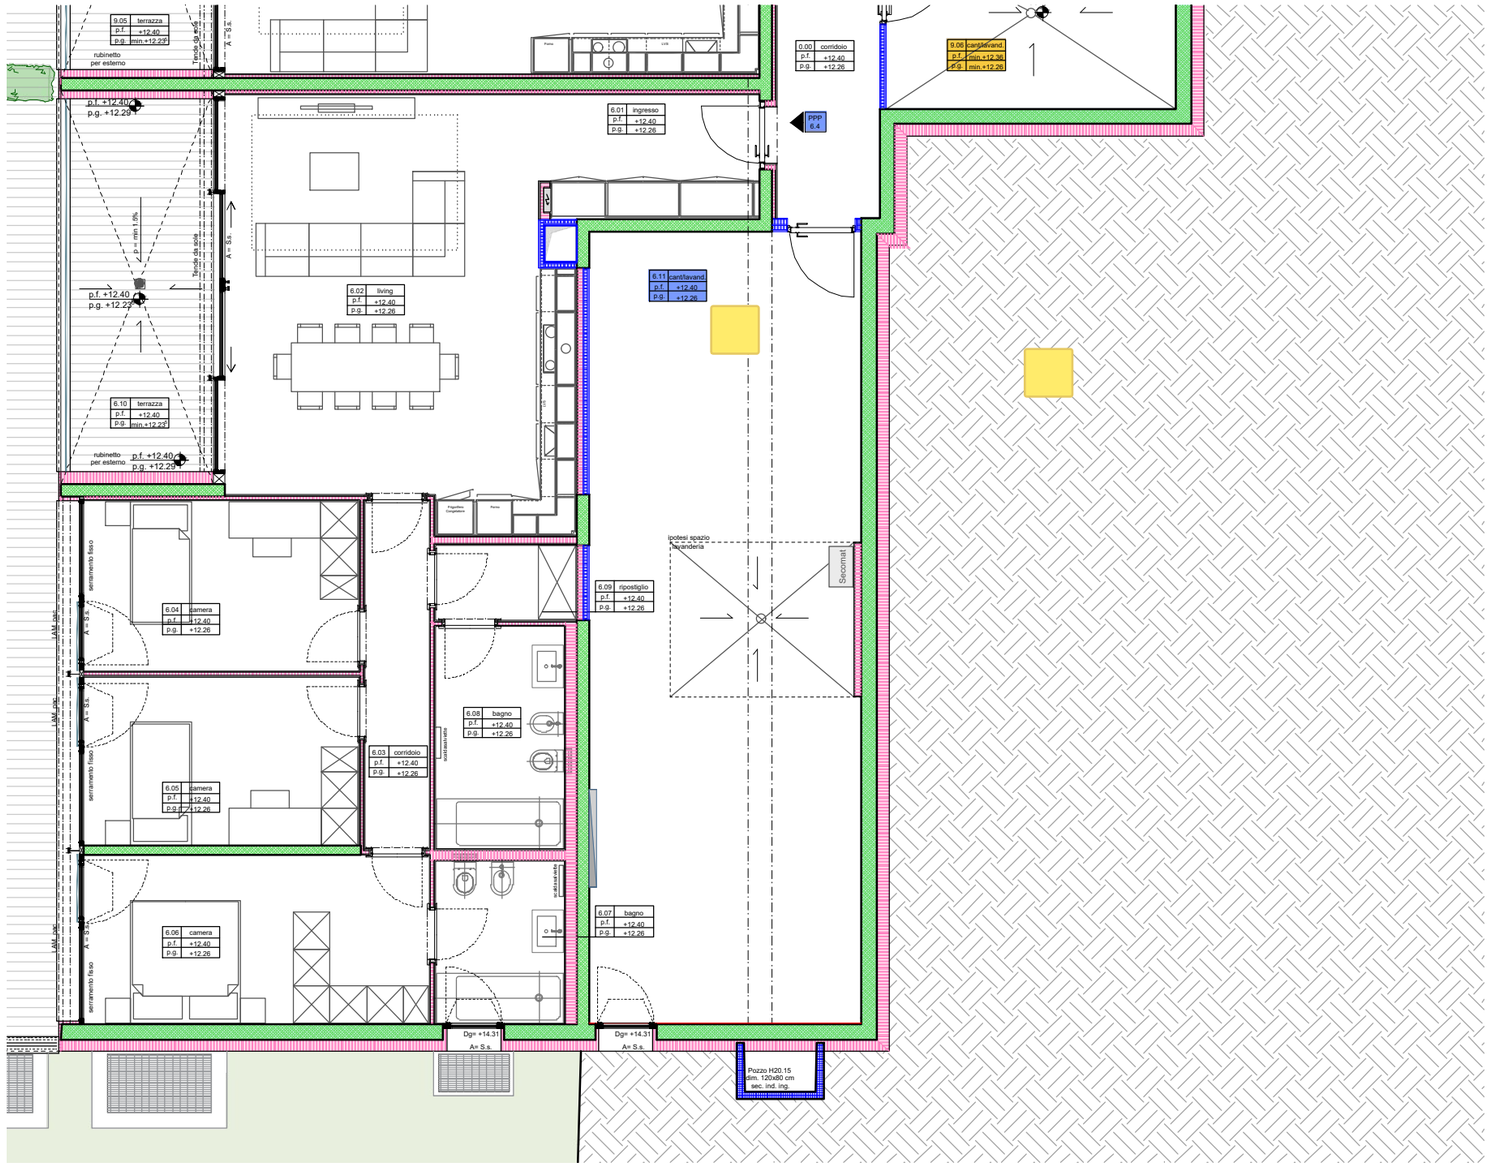
scala 1:100