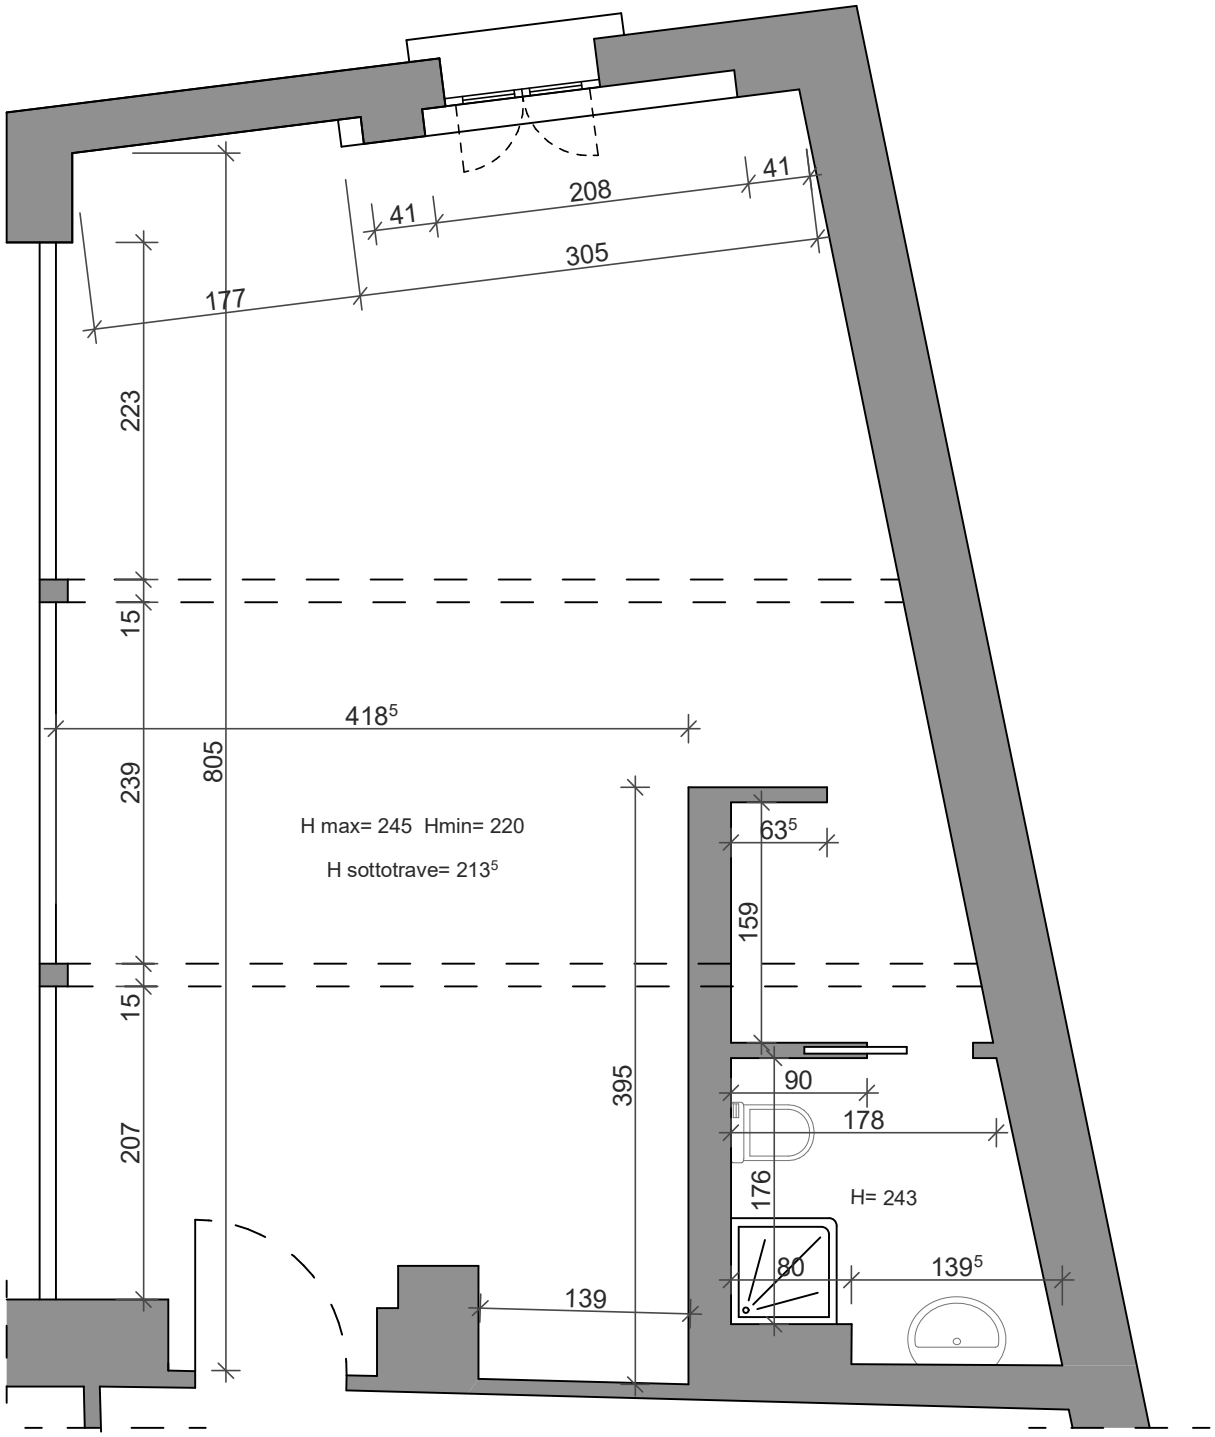


Oggetto: Stato di fatto
Scala 1:50
Mappale: 1316 Chiasso, unità 15
Palazzo Lovati
n. iscr. RF 27835 - 26/1000

Proprietario: Faggio Rosso SA
Istante: Faggio Rosso SA
Progettista: Impregest SA
Data: Ottobre 2024

impregest
IMPRESA GENERALE DI COSTRUZIONI