


1

RESIDENZIALE
3

parete esterna
nato, s. 18 cm
Ø 030, s. 16 cm
naco esterno

infocastibione (E30S00)
cassa in gesso, s. 10 cm
cassa in gesso, s. 10 cm
cassa in gesso, s. 10 cm
cassa in gesso, s. 10 cm


plante sotto soletta IP
braro 35, sp. 10 cm

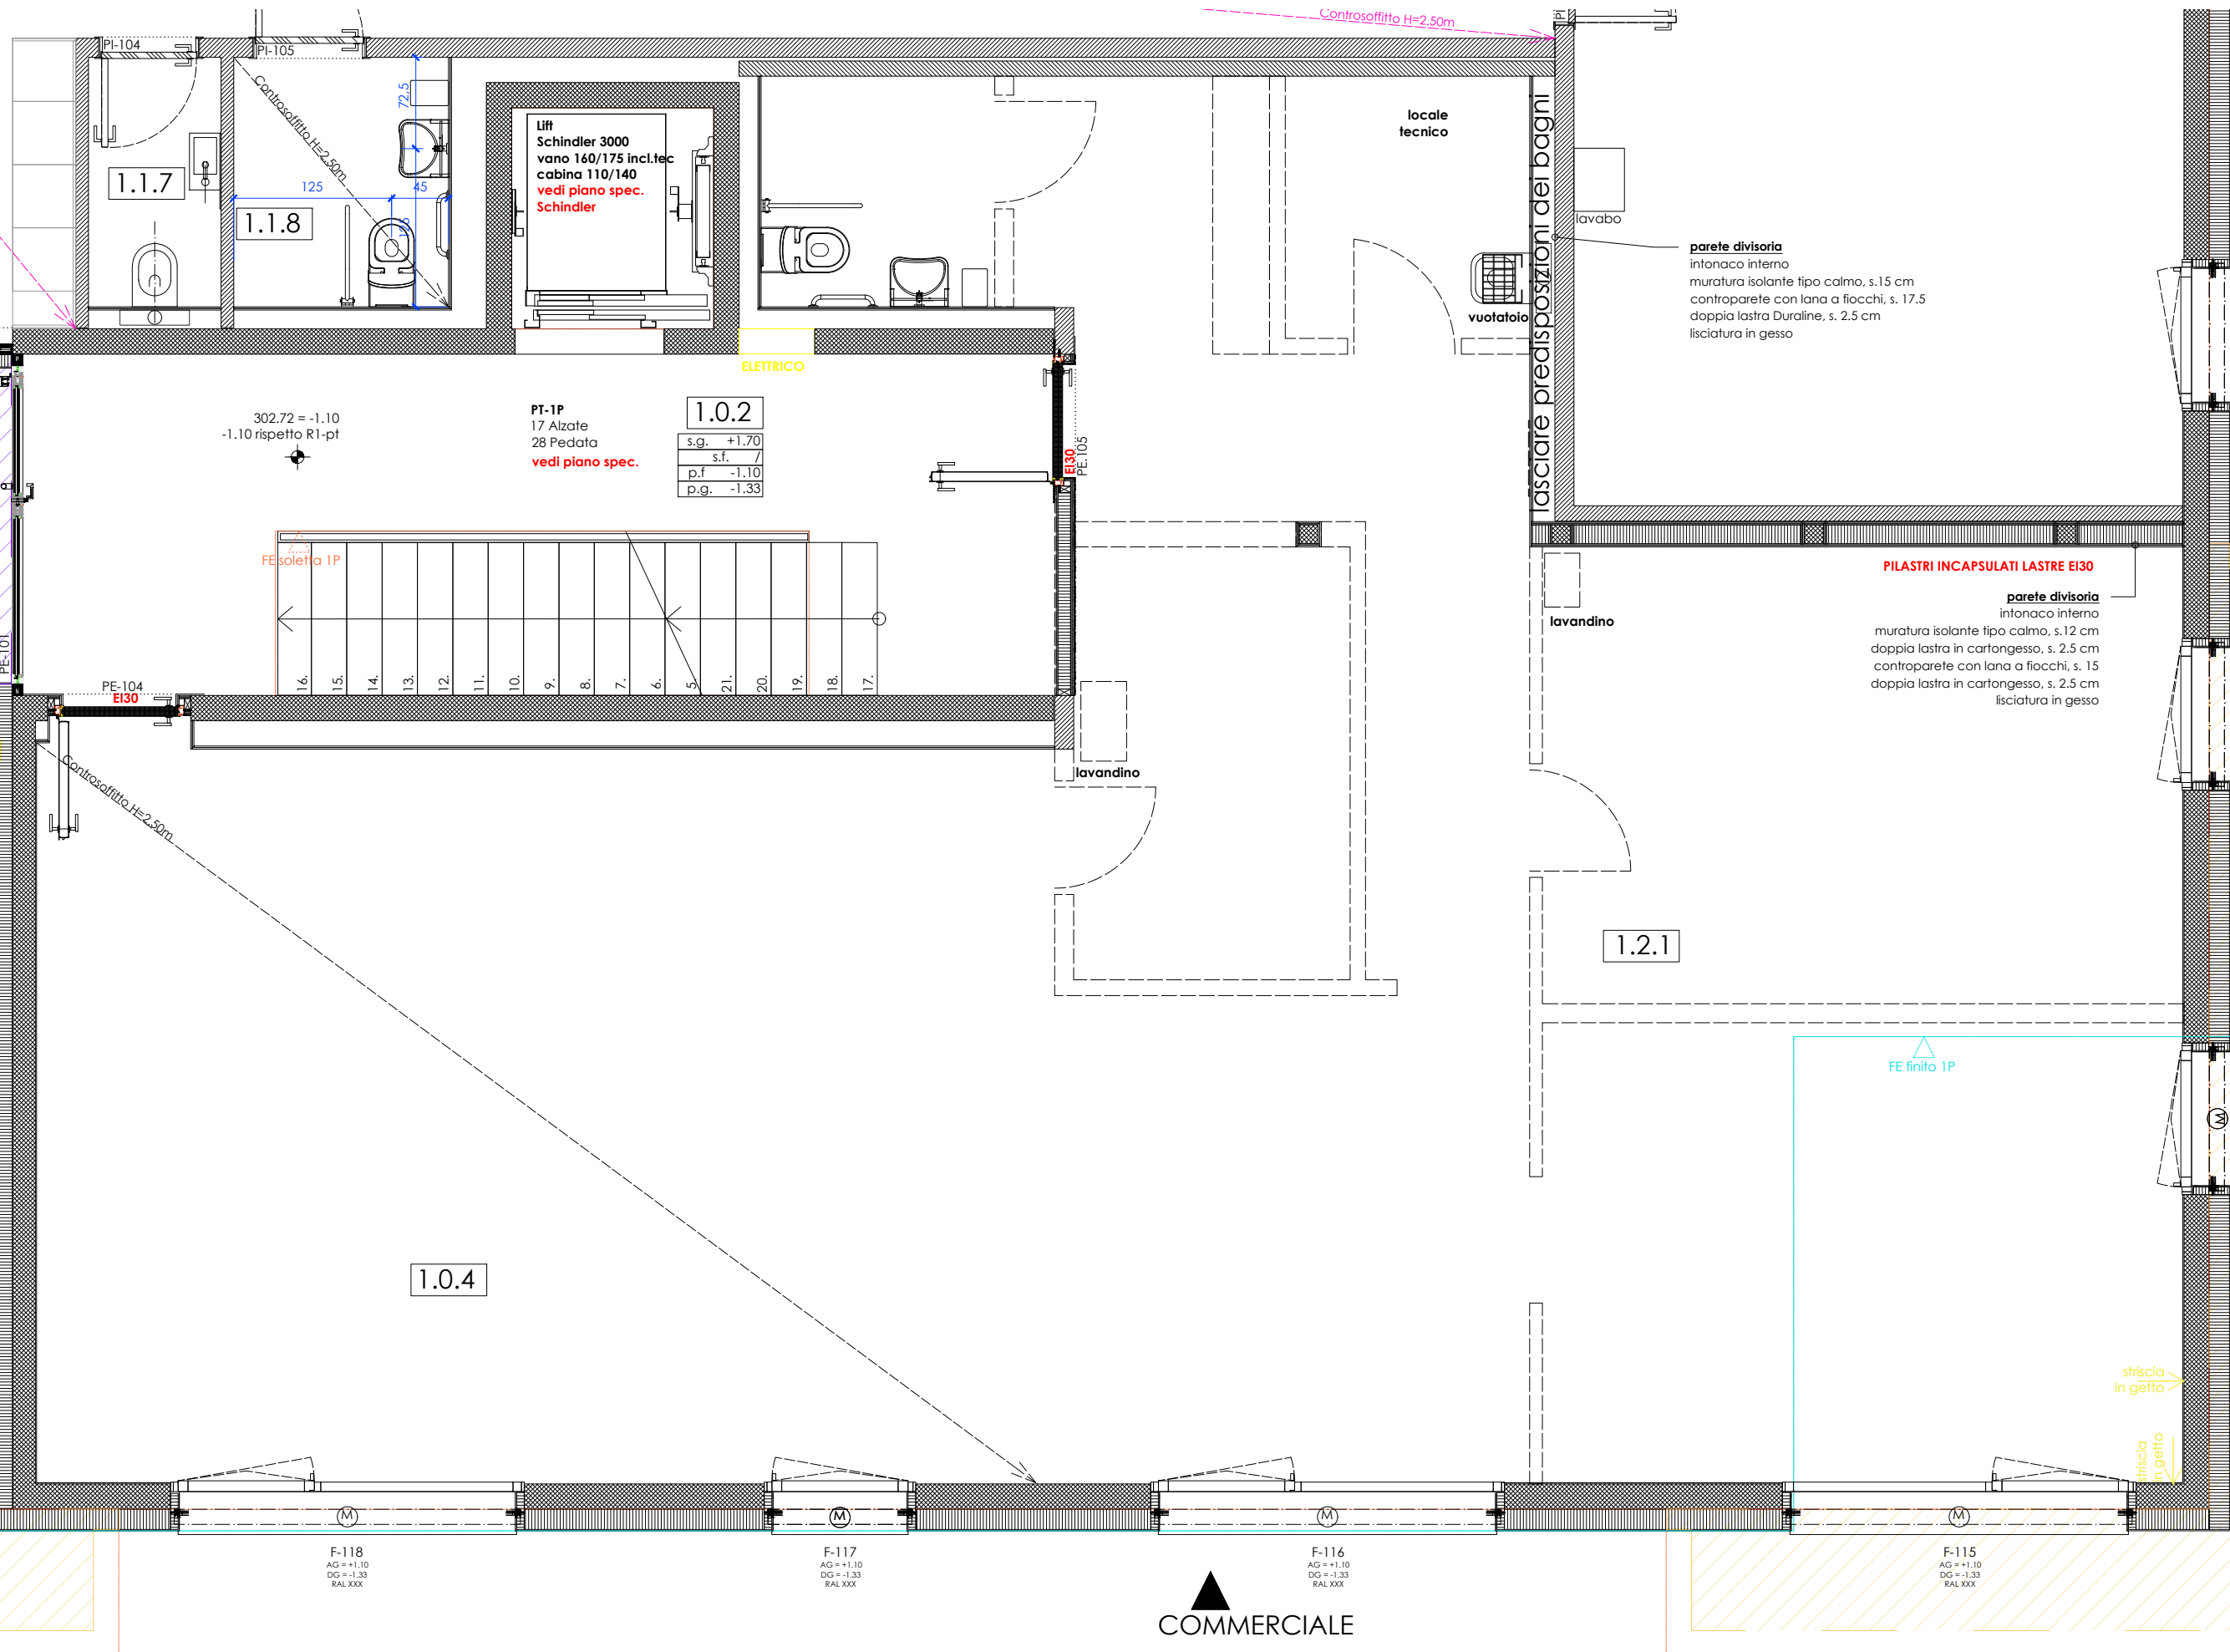

302.72 = -1.10
-1.10 rispetto R1-pt

PT-1P
17 Alzate
28 Pedata
vedi piano spec.

1.0.2
s.g. +1.70
s.f. /
p.f. -1.10
p.g. -1.33

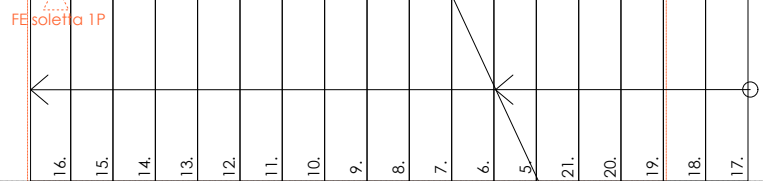

F-118
AG = +1.10
DG = -1.33
RAL XXX

F-117
AG = +1.10
DG = -1.33
RAL XXX

F-116
AG = +1.10
DG = -1.33
RAL XXX

F-115
AG = +1.10
DG = -1.33
RAL XXX

COMMERCIALE

isolante in getto
soffitto soletta IP

FE soletta
balcone IP

AG = +1.10
DG = -1.33
RAL XXX
F-112

AG = +1.10
DG = -1.33
RAL XXX
F-113

AG = +1.10
DG = -1.33
RAL XXX
F-114

parete divisoria
intonaco interno
muratura isolante tipo calmo, s.15 cm
controparete con lana a fiocchi, s. 17.5
doppia lastra Duraline, s. 2.5 cm
lisciatura in gesso

PILASTRI INCAPSULATI LASTRE E130
parete divisoria
intonaco interno
muratura isolante tipo calmo, s.12 cm
doppia lastra in cartongesso, s. 2.5 cm
controparete con lana a fiocchi, s. 15
doppia lastra in cartongesso, s. 2.5 cm
lisciatura in gesso

Controsoffitto H=2.50m

Controsoffitto H=2.50m

Controsoffitto H=2.50m

Controsoffitto H=2.50m

lasciare predisposizioni dei bagni

vuotatoio

lavabo

lavandino

lavandino

striscia
in getto

striscia
in getto