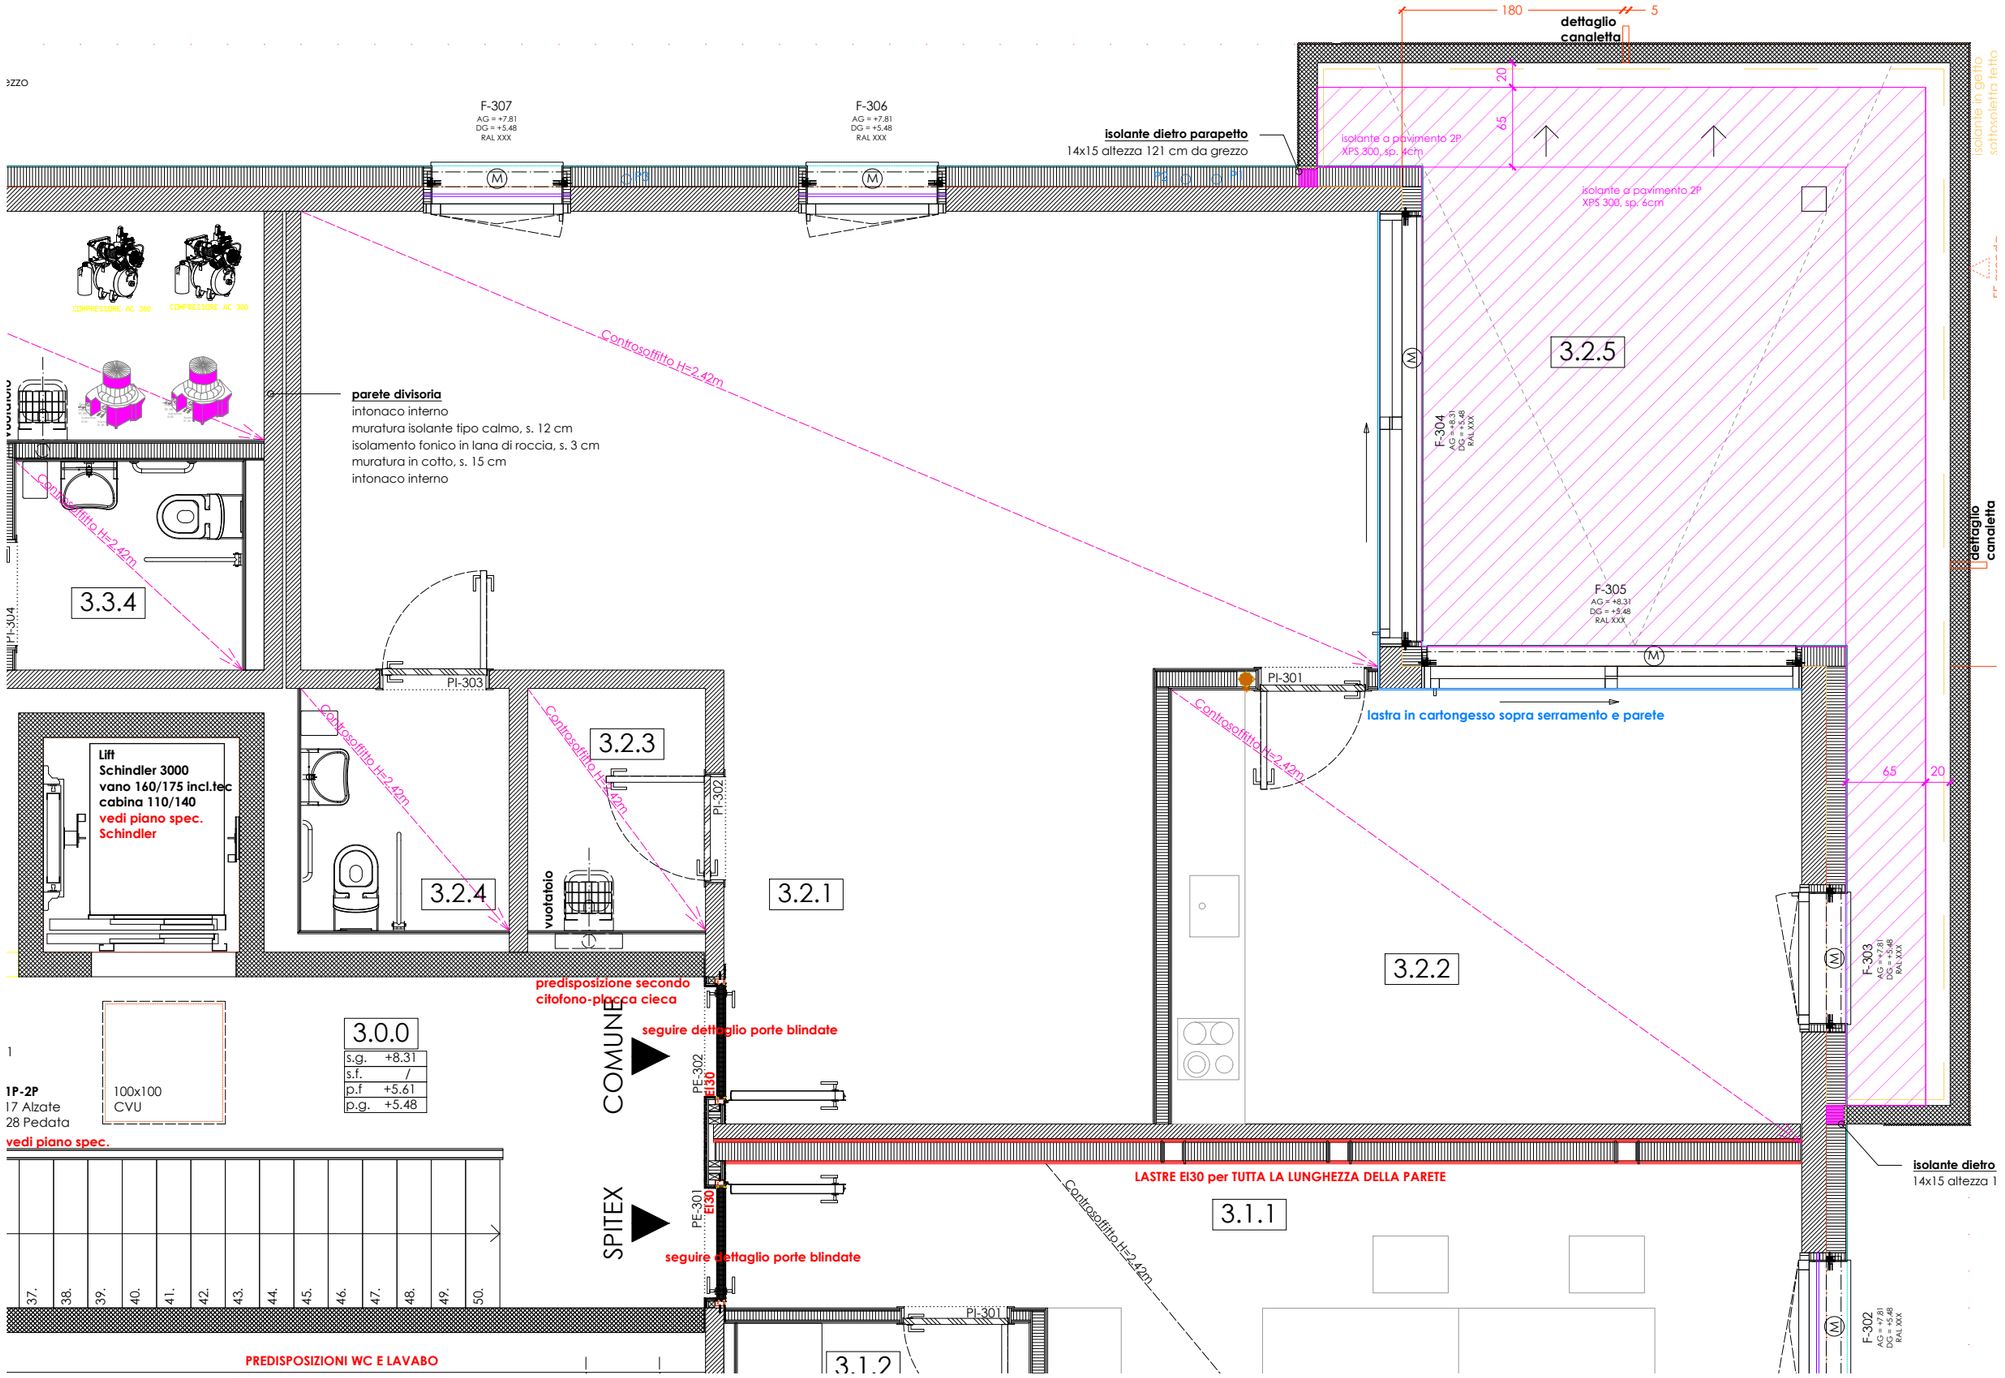
F-307
AG = +7.81
DG = +5.48
RAL XXX
F-306
AG = +7.81
DG = +5.48
RAL XXX
isolante dietro parapetto
14x15 altezza 121 cm da grezzo
180
5
dettaglio canaletta
20
65
isolante a pavimento 2P
XPS 300, sp. 4cm
isolante a pavimento 2P
XPS 300, sp. 6cm
isolante in getto sottosoletta tetto
COMPRESSORE AC 300
COMPRESSORE AC 300
Controsoffitto H=2.42m
parete divisoria
intonaco interno
muratura isolante tipo calmo, s. 12 cm
isolamento fonico in lana di roccia, s. 3 cm
muratura in cotto, s. 15 cm
intonaco interno
3.2.5
F-304
AG = +8.31
DG = +5.48
RAL XXX
3.3.4
PI-304
F-305
AG = +8.31
DG = +5.48
RAL XXX
PI-303
PI-301
lastra in cartongesso sopra serramento e parete
Lift
Schindler 3000
vano 160/175 incl.tec
cabina 110/140
vedi piano spec.
Schindler
3.2.3
PI-302
3.2.4
vuotatoio
3.2.1
3.2.2
F-303
AG = +7.81
DG = +5.48
RAL XXX
predisposizione secondo
citofono-placca cieca
seguire dettaglio porte blindate
3.0.0
s.g. +8.31
s.f. /
p.f +5.61
p.g. +5.48
COMUNE
PE-302
EI30
1
1P-2P
17 Alzate
28 Pedata
vedi piano spec.
100x100
CVU
LASTRE EI30 per TUTTA LA LUNGHEZZA DELLA PARETE
isolante dietro
14x15 altezza 1
SPITEX
PE-301
EI30
3.1.1
seguire dettaglio porte blindate
37.
38.
39.
40.
41.
42.
43.
44.
45.
46.
47.
48.
49.
50.
PI-301
3.1.2
F-302
AG = +7.81
DG = +5.48
RAL XXX
PREDISPOSIZIONI WC E LAVABO