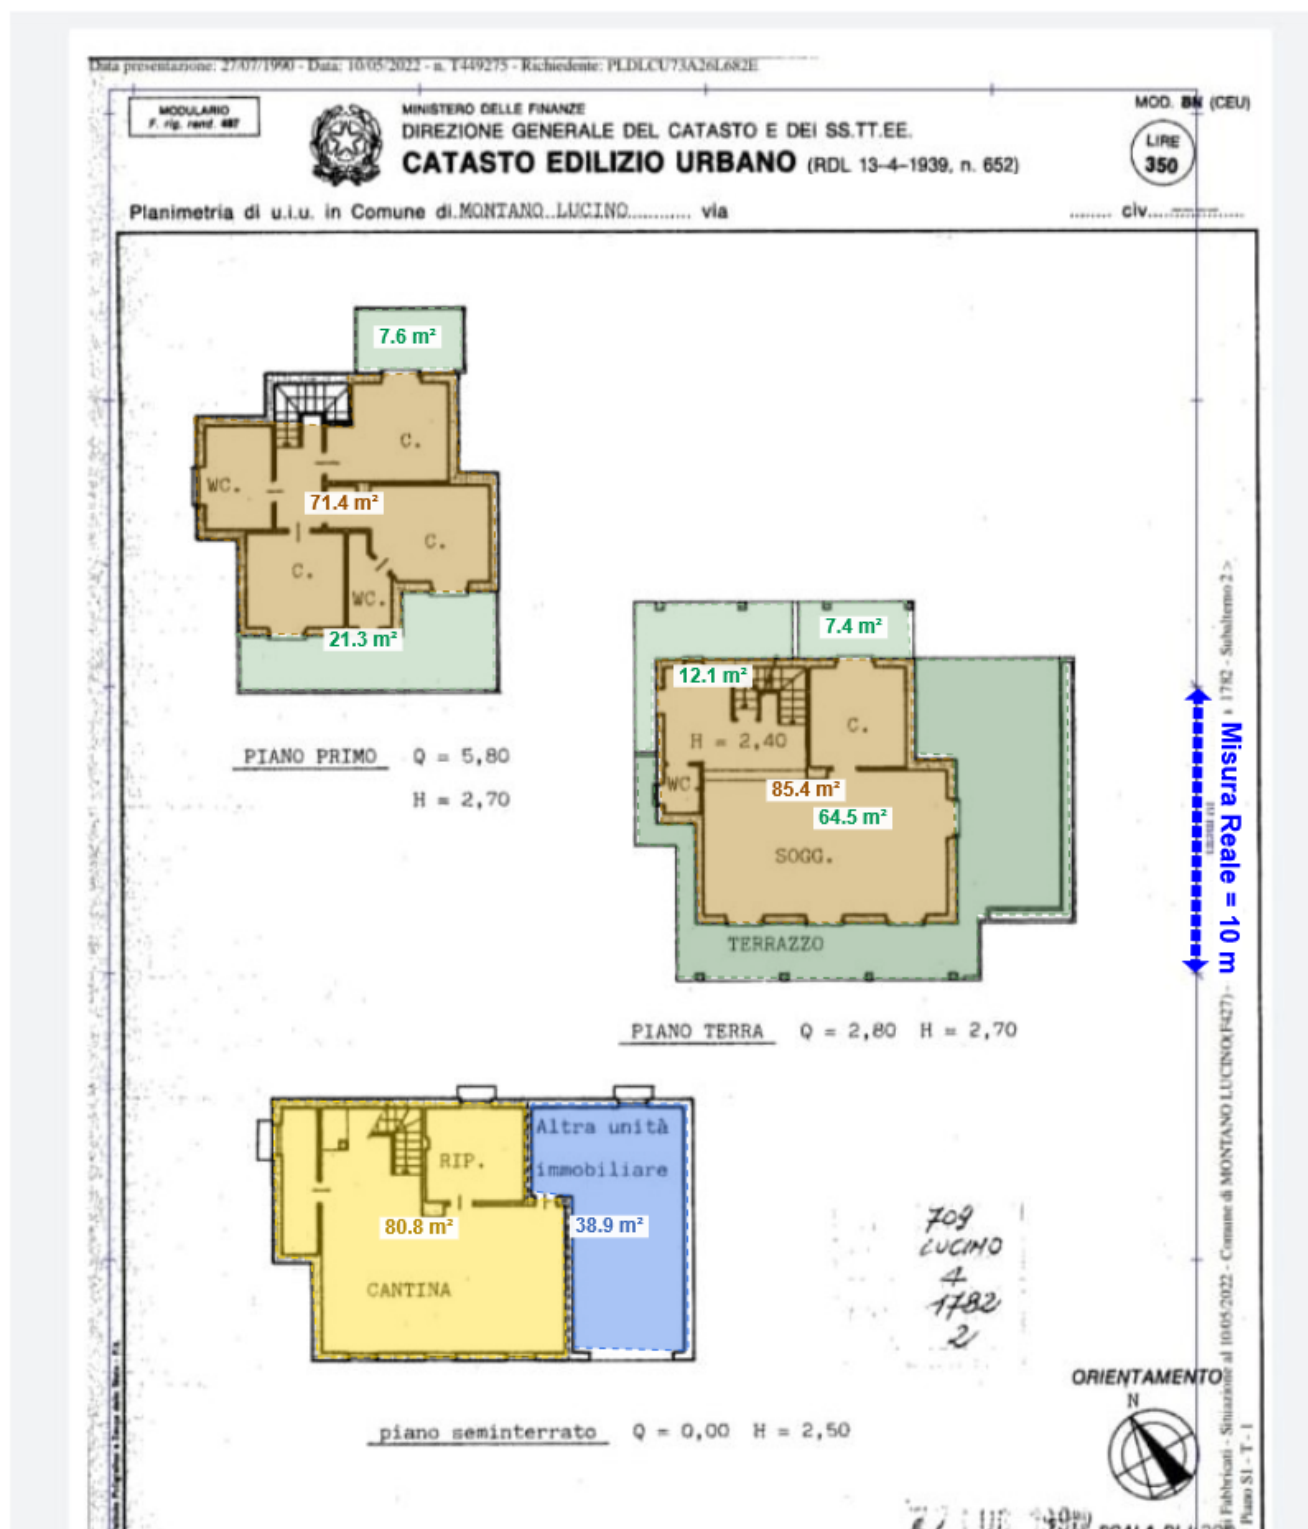


Rif. PLAN A7 MONTANO LUCINO

Superfici Coperte **156.8** M²Coperti **156.8** m²Superfici Scoperte **112.9** M²Balconi **48.4** m²
Terrazzi **64.5** m²Superfici Pertinenze **80.8** M²Cantina **80.8** m²Superfici Parcheggio **38.9** M²Box Auto **38.9** m²

La presente misurazione è stata eseguita sulla base di una planimetria digitalizzata. Si fa presente che potrebbero verificarsi variazioni rispetto alle misure effettive a causa dei comuni margini di tolleranza generalmente presenti nei disegni planimetrici. Le misure pubblicate in questo report sono puramente indicative e non possono costituire in alcun modo elemento contrattuale.