




PIANTA PIANO PRIMO

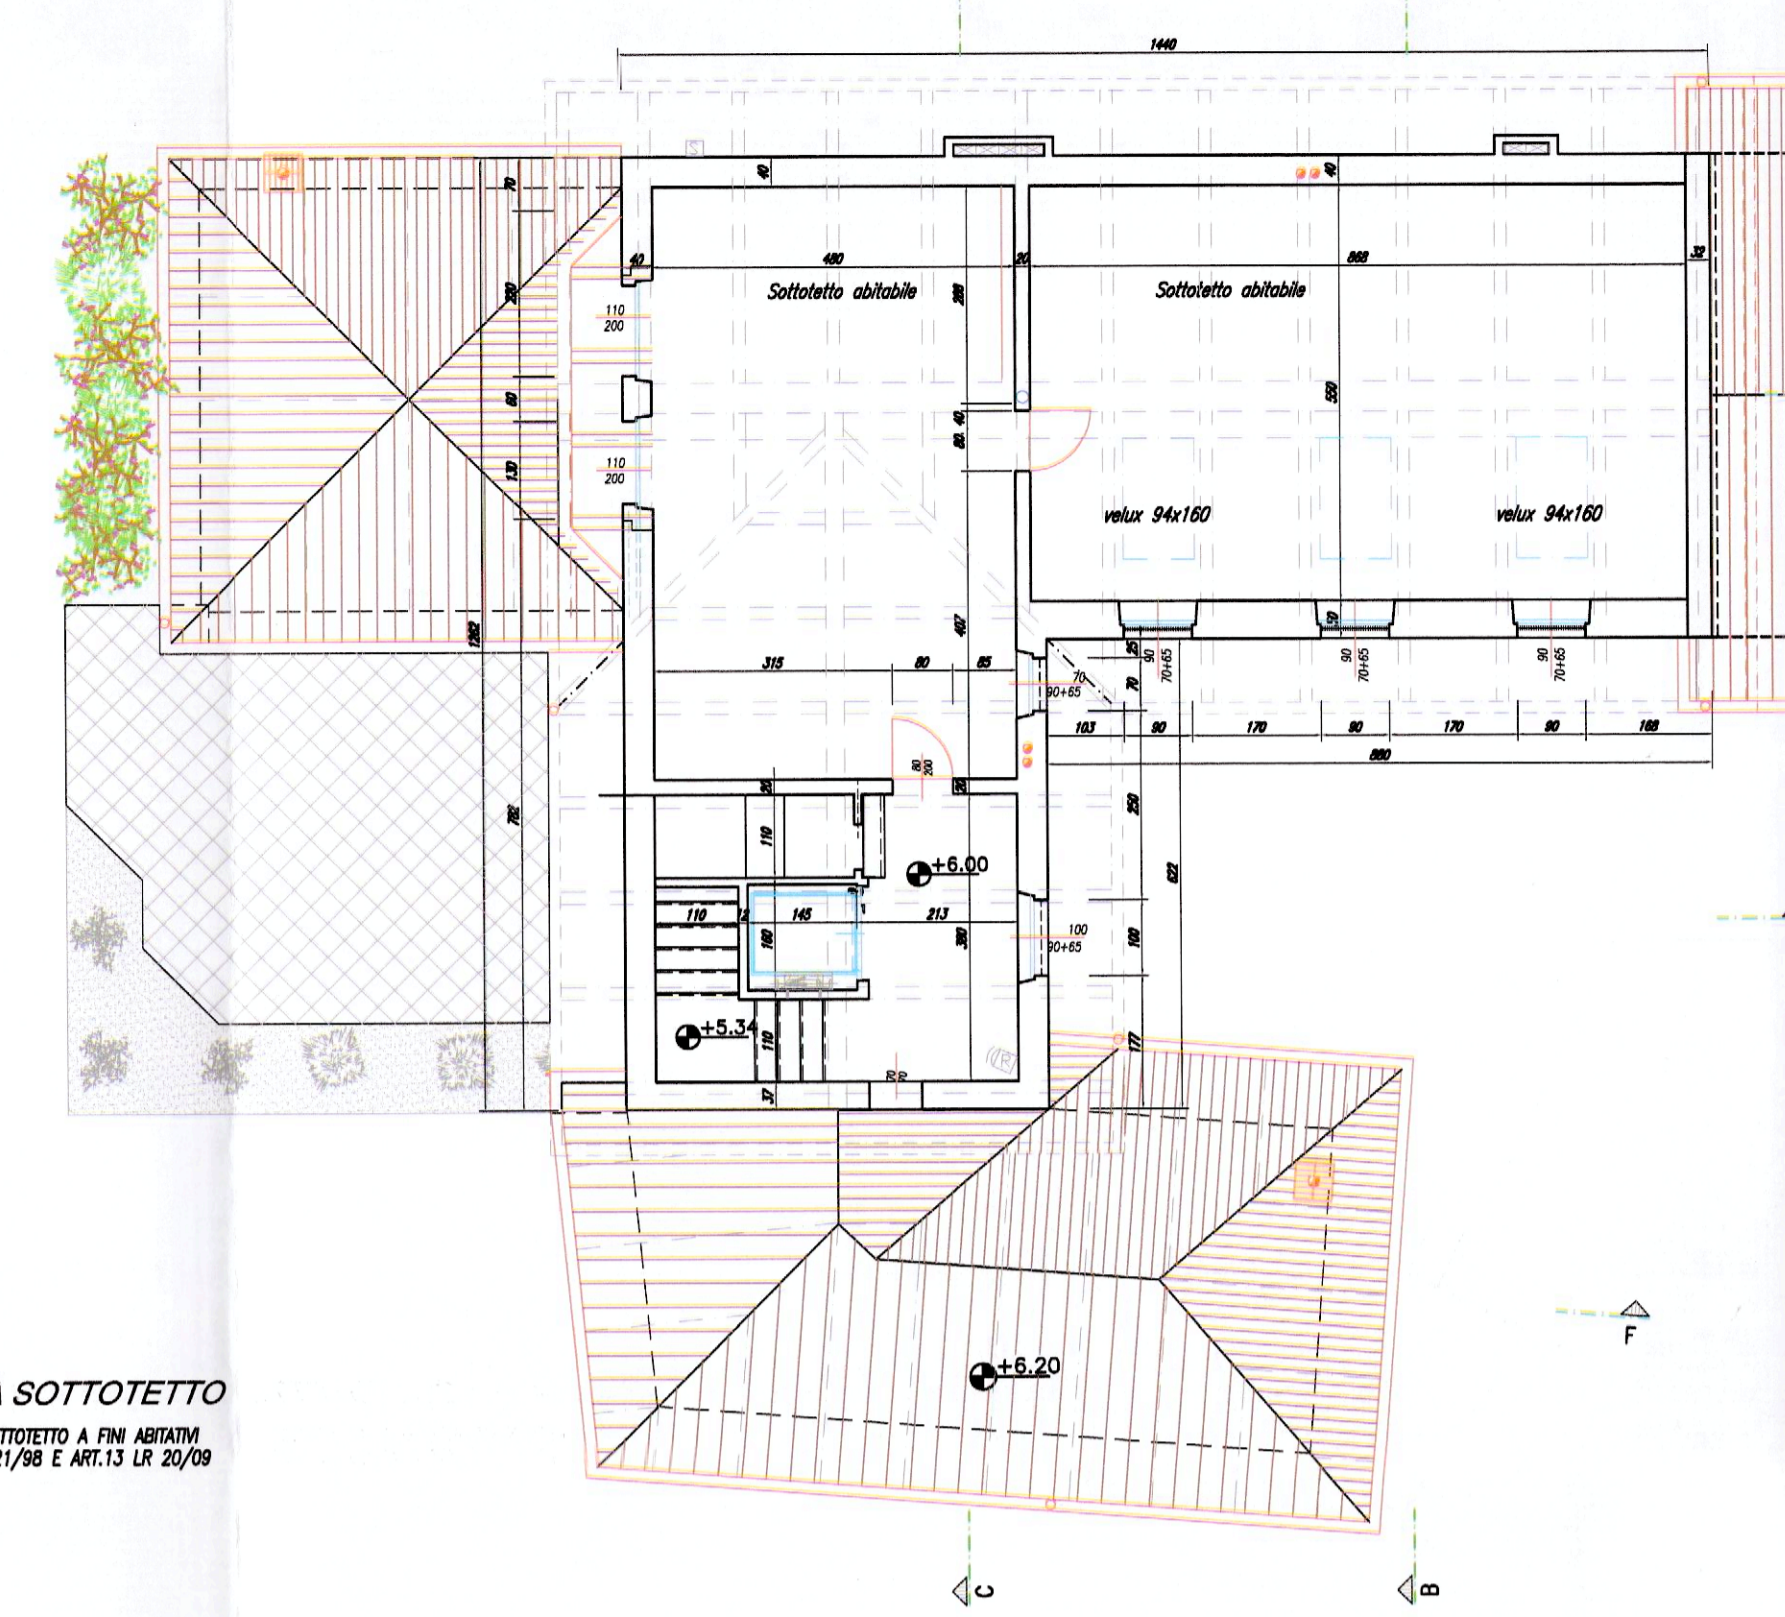


PIANTA SOTTOTETTO
RECUPERO SOTTOTETTO A FINE ABITATIVA
AI SENSI LR 21/78 E ART.13 LR 20/09

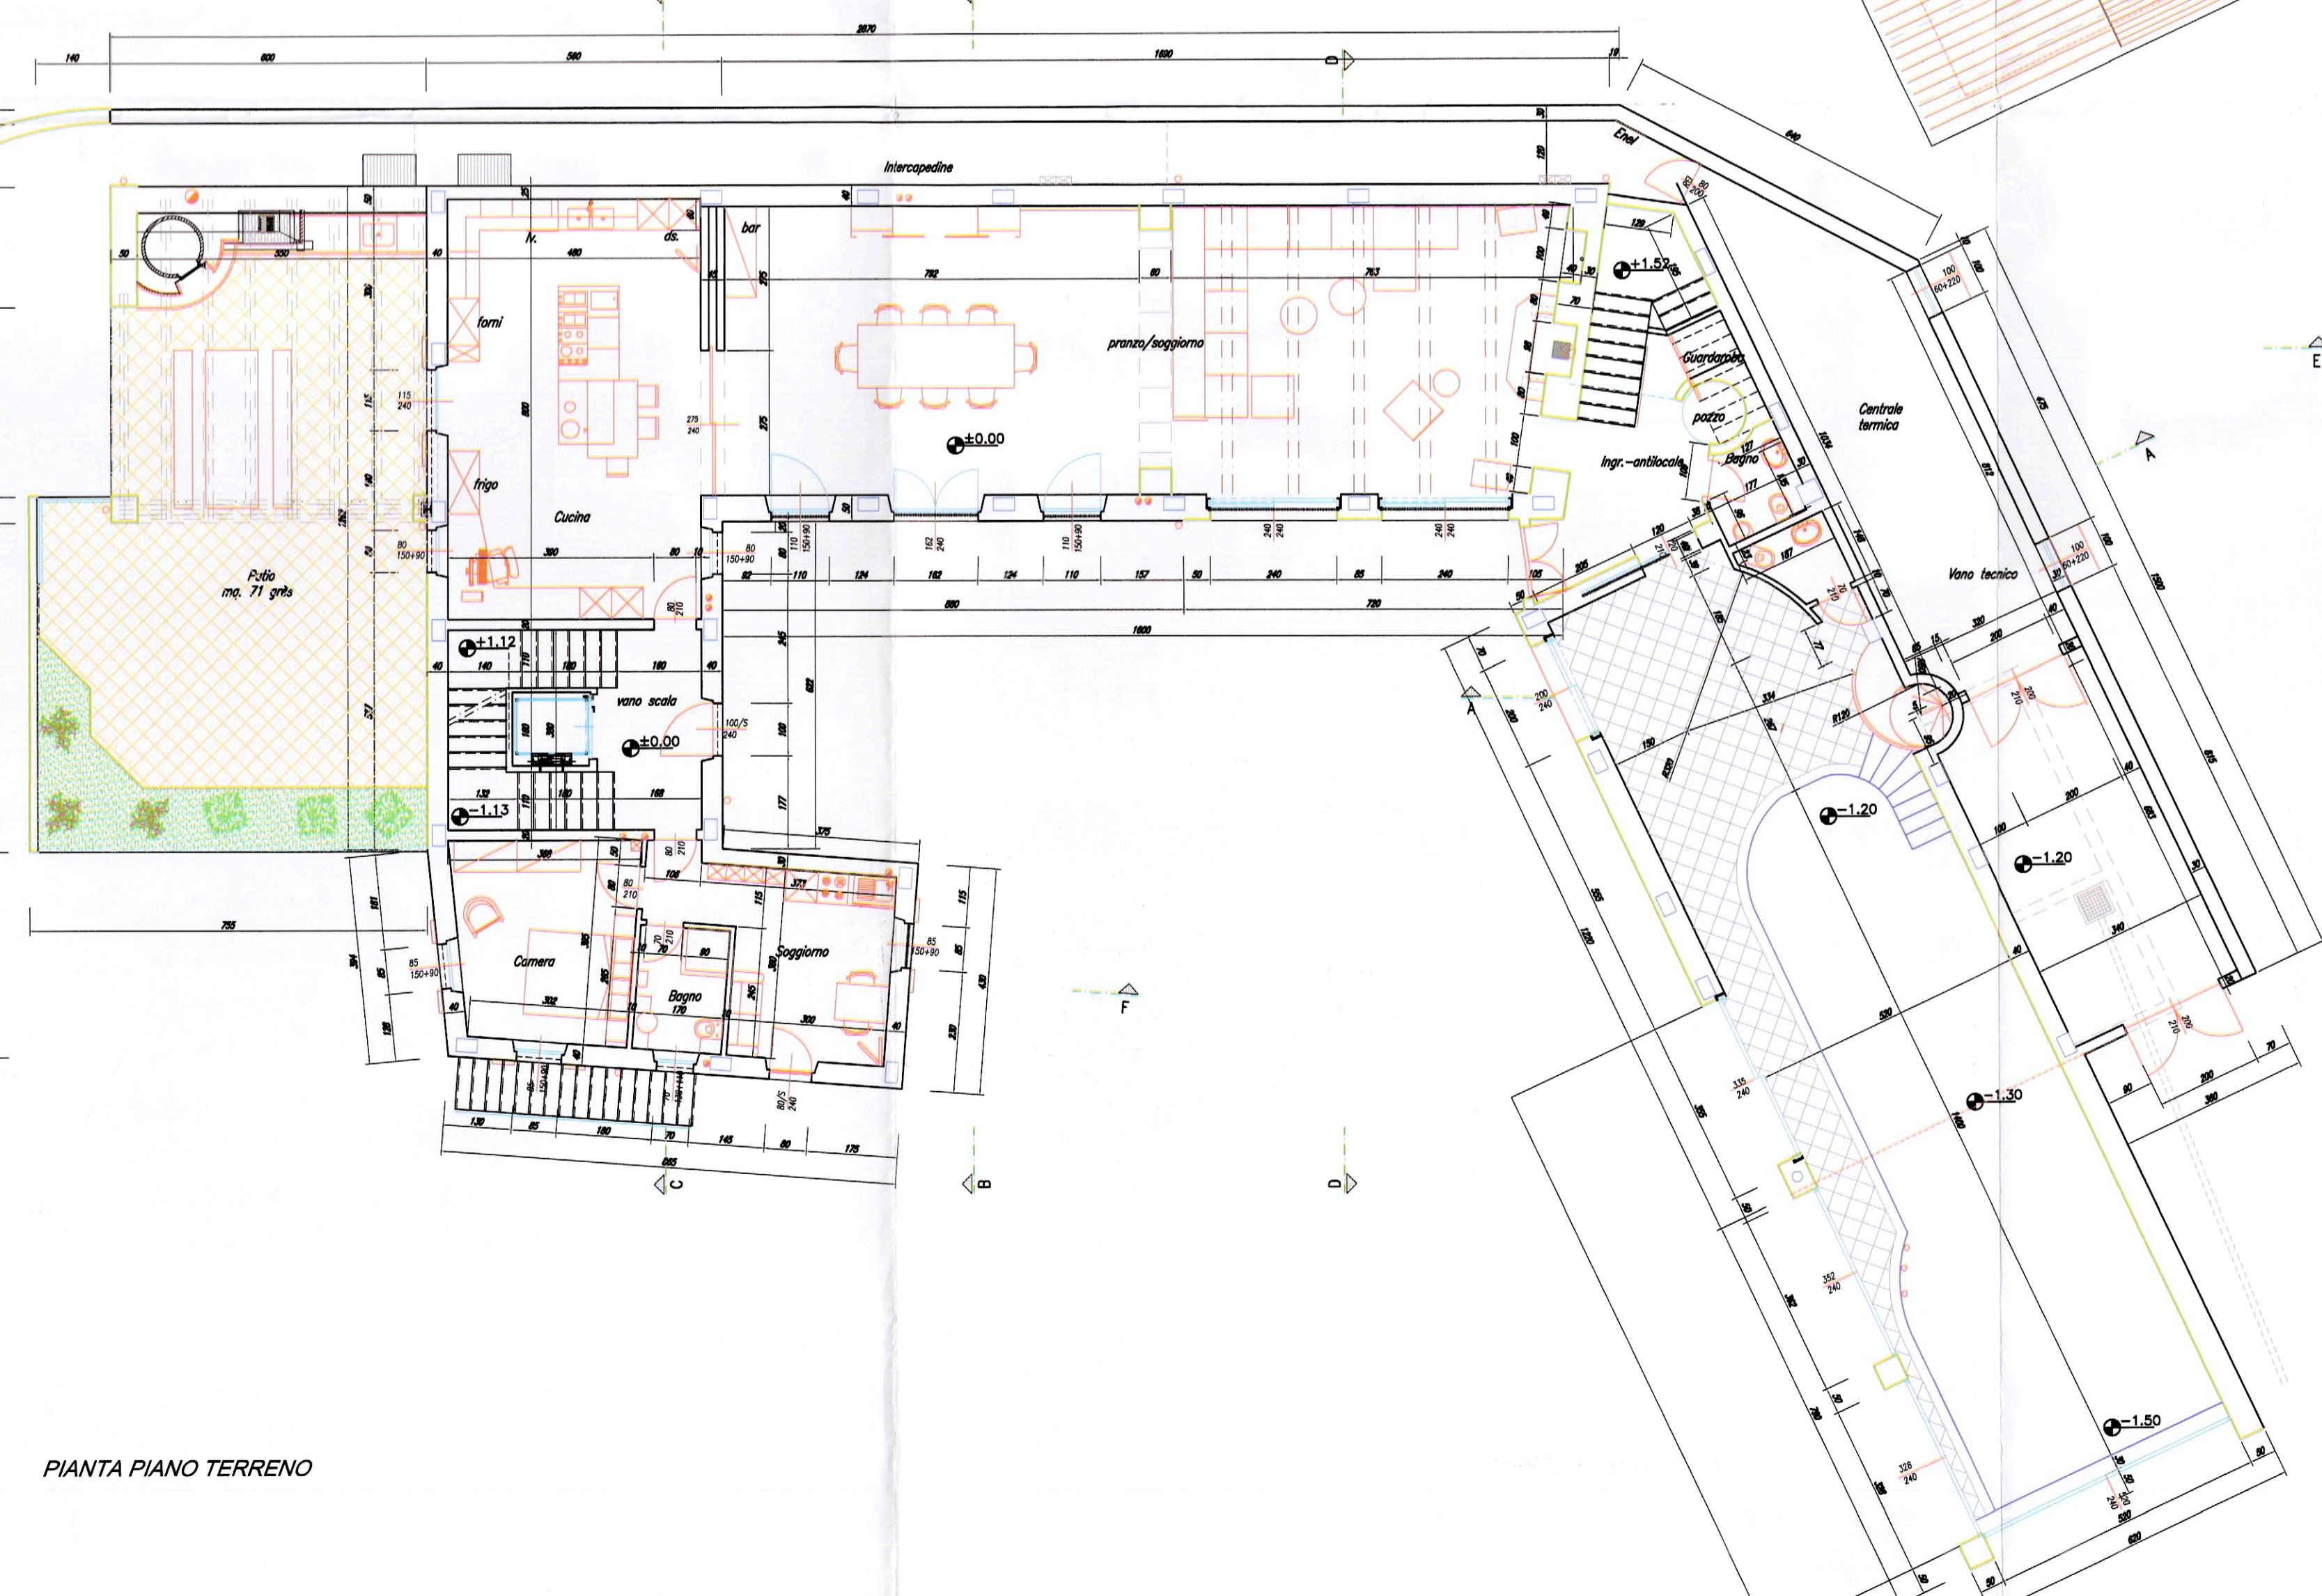

PIANTA PIANO TERRENO

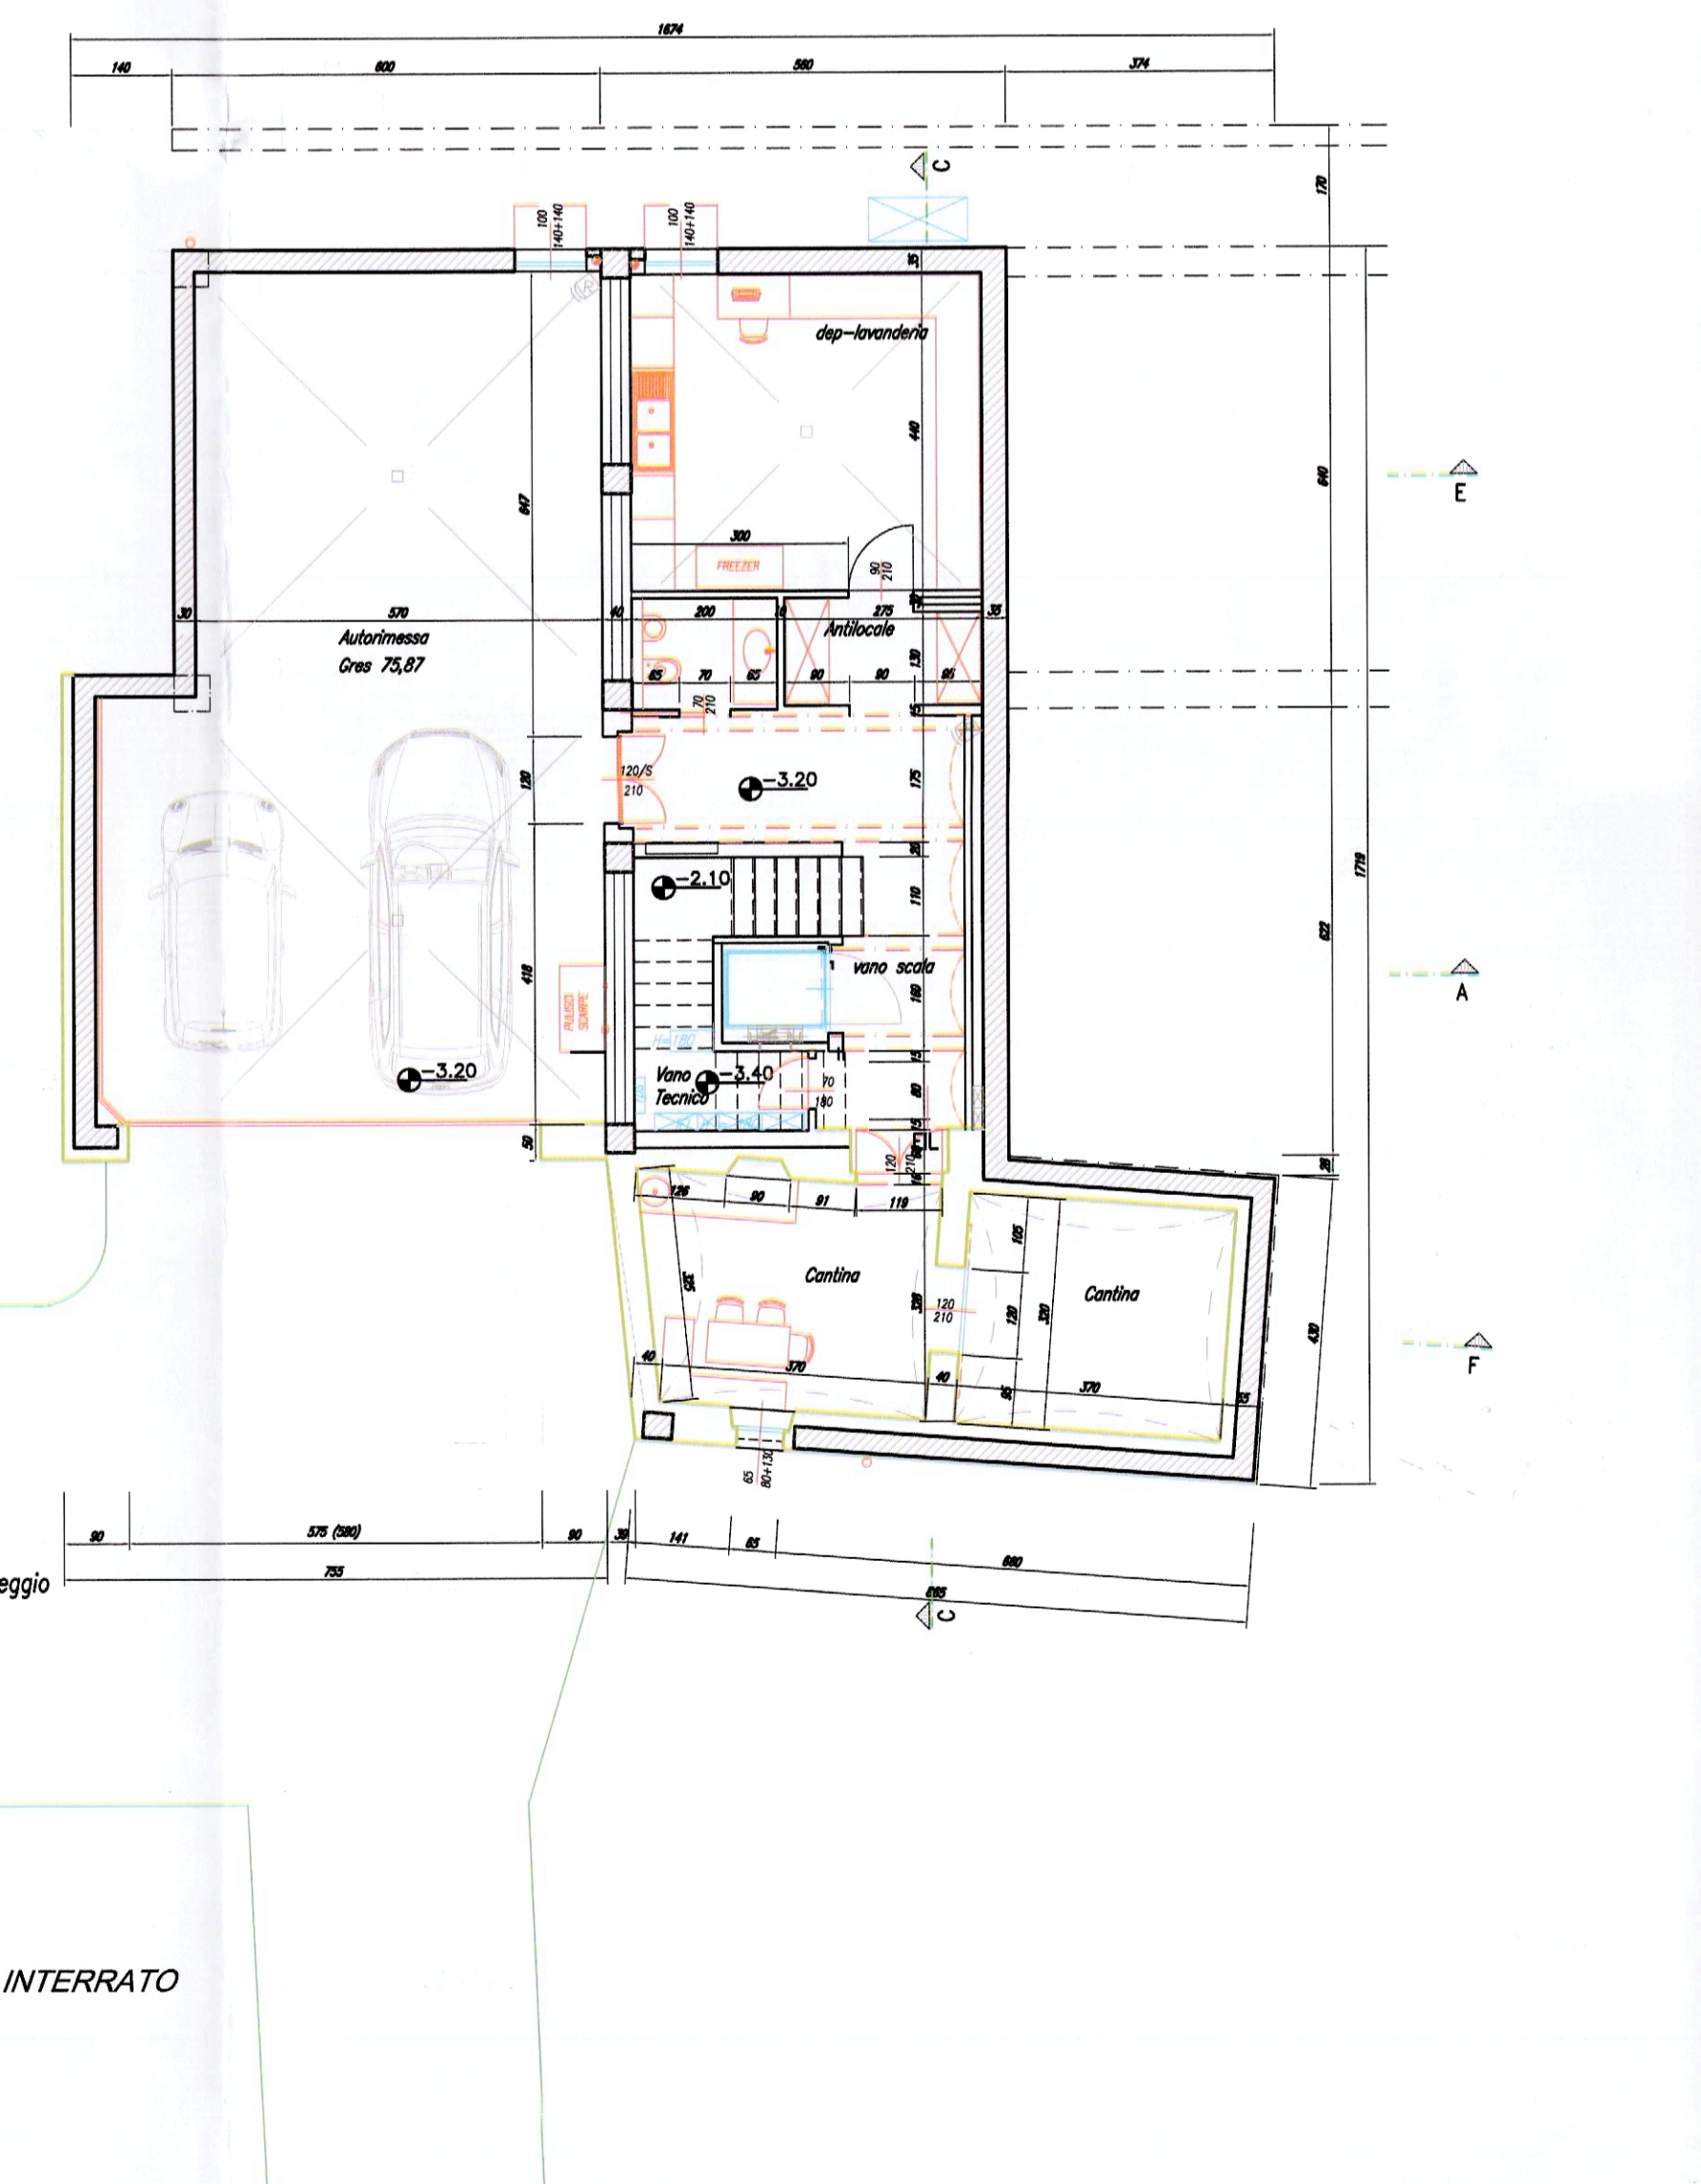


PIANTA INTERRATO

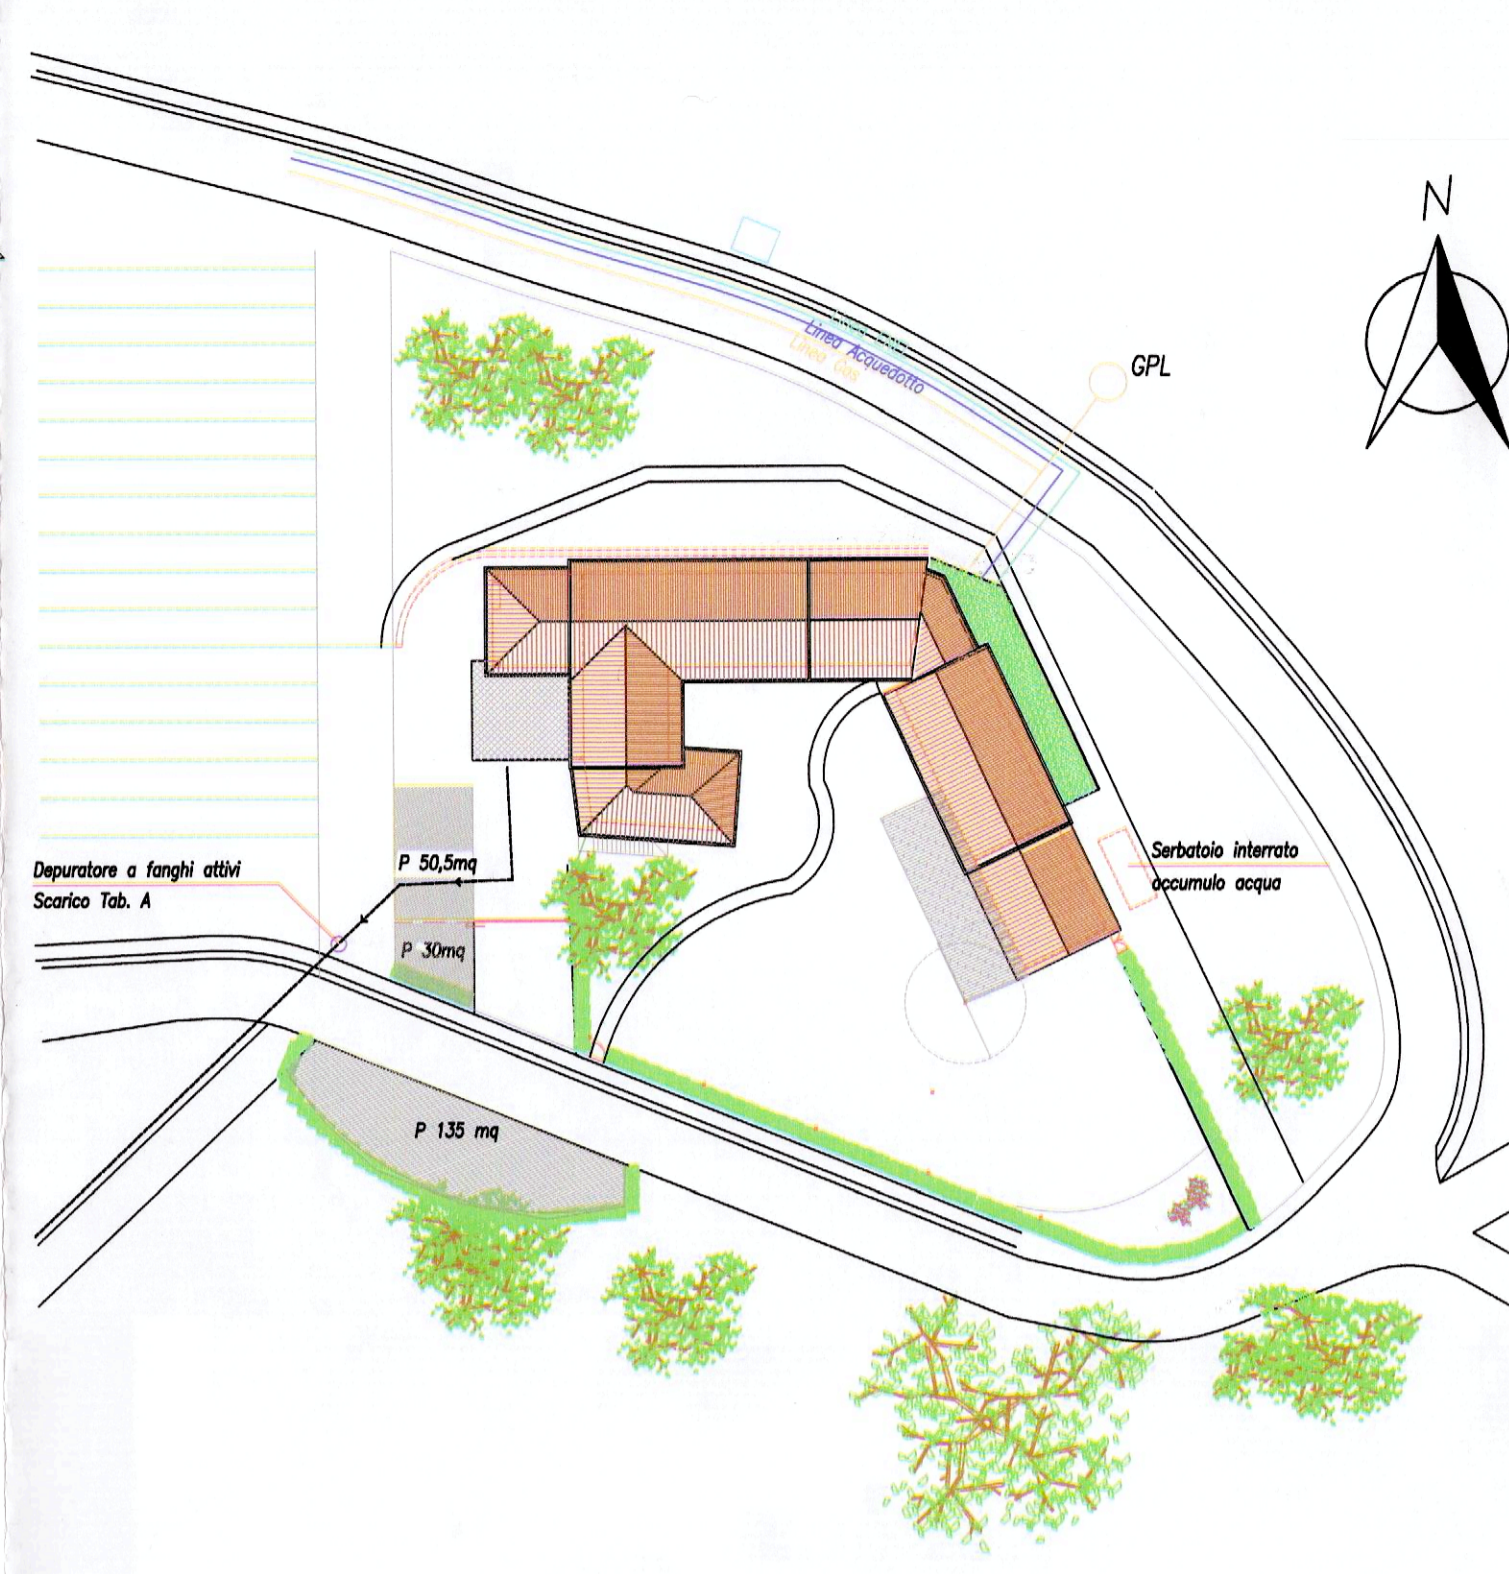

COMUNE DI SERRAVALLE LANGHE

REGIONE PIEMONTE
PROVINCIA DI CUNEO

OPERE DI:
RISTRUTTURAZIONE
CASALE IN LANGA
CASCINA CASOTTO

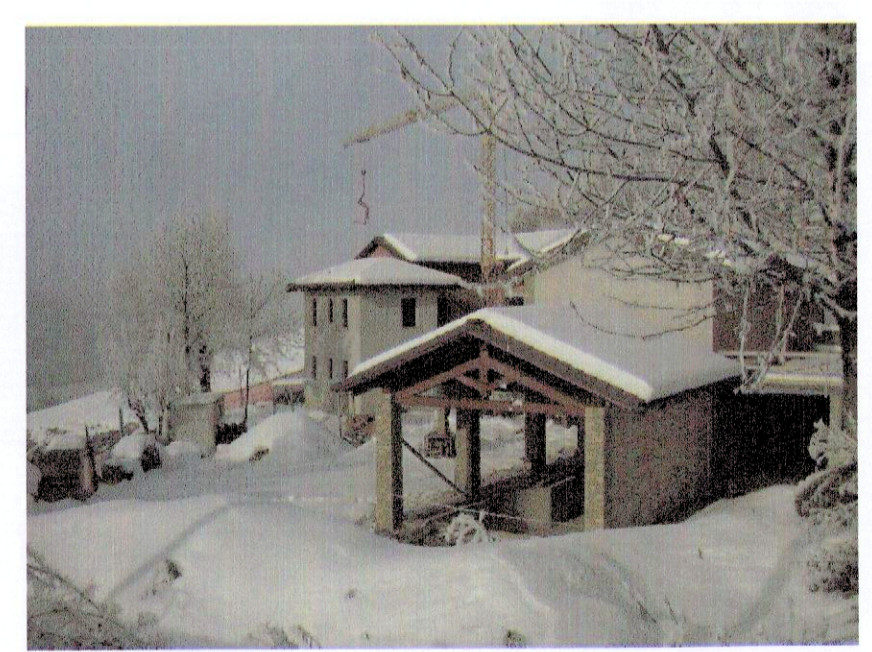

PROPRIETA'
BUI LILLY

PROGETTO ARCHITETTONICO
Variante P.C. n° 03/2007 e P.C. 06/2008

COMMITTENTE

Valerio Rosa

APPROVATO DALLA
COMMISSIONE EDILIZIA
CON VERBALE N. *210/11*
IN DATA *22/07/2010*

IL RESPONSABILE DEL SERVIZIO
ODDO GIOVANNI

PROGETTISTA
ORDINE DEGLI INGEGNERI
DELLA PROVINCIA DI CUNEO
410 Dott. Ing. Valerio Rosa

TAV.
3

OGGETTO: PROGETTO DELL' INTERVENTO
PIANTE - PLANIMETRIA