PIANO SECONDO
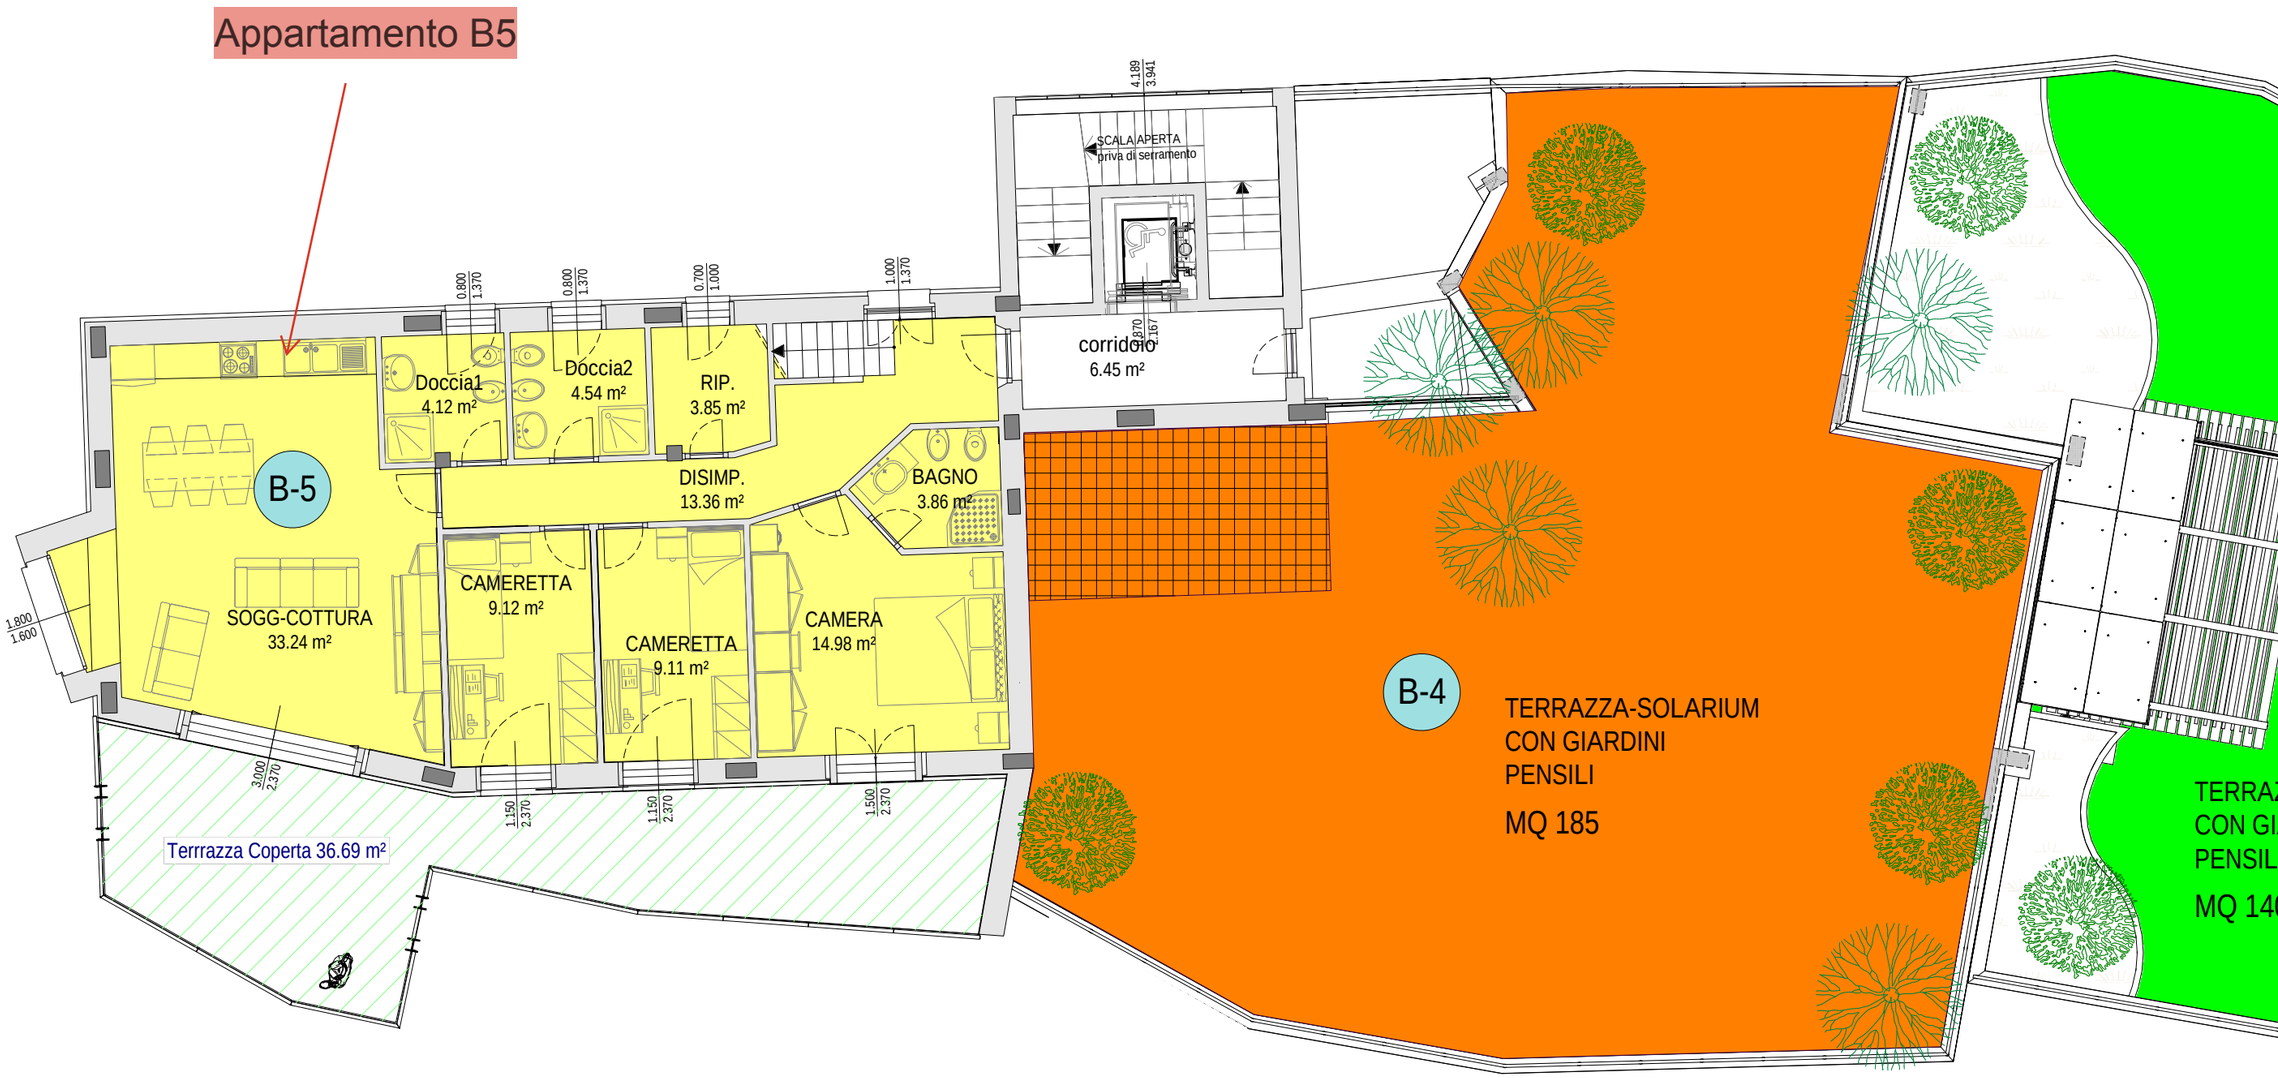
Scala 1:100