

Agenzia del Territorio
CATASTO FABBRICATI
Ufficio Provinciale di
Varese

Dichiarazione protocollo n. VA0296800 del 21/12/2006

Planimetria di u.i.u. in Comune di Dumenza

Localita' Vignone

civ. 35

Identificativi Catastali:

Sezione: DC

Foglio: 14

Particella: 2101

Subalterno: 501

Compilata da:

Zaccheo Ferdinando


Iscritto all'albo:
Architetti

Prov. Varese


N. 648

Scheda n. 1

Scala 1:200

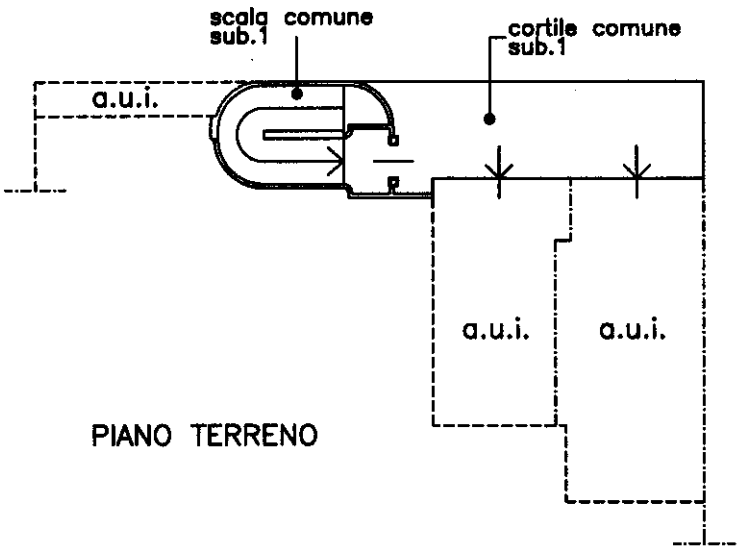

PIANO TERRENO

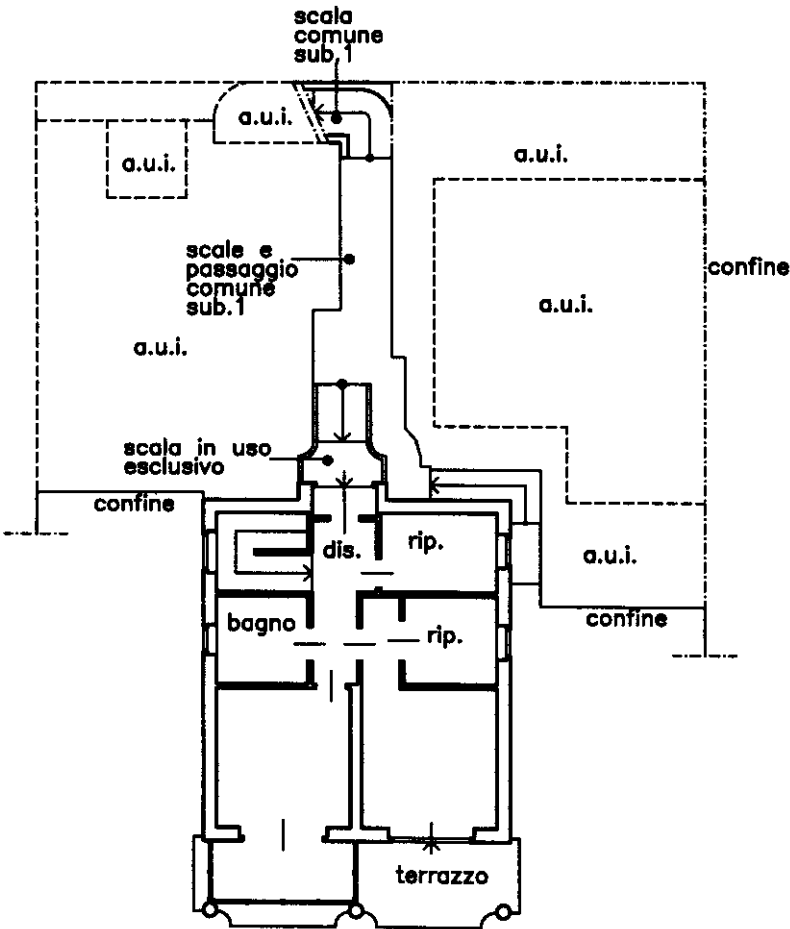

PIANO PRIMO SOTTOSTRADA
H= 2,70



Ultima planimetria in atti

Agenzia del Territorio
CATASTO FABBRICATI
Ufficio Provinciale di
Varese

Dichiarazione protocollo n. VA0296800 del 21/12/2006

Planimetria di u.i.u. in Comune di Dumenza

Localita' Vignone

civ. 35

Identificativi Catastali:

Sezione: DC

Foglio: 14

Particella: 2101

Subalterno: 501

Compilata da:
Zaccheo Ferdinando


Iscritto all'albo:
Architetti

Prov. Varese

N. 648

Scheda n. 2

Scala 1:200

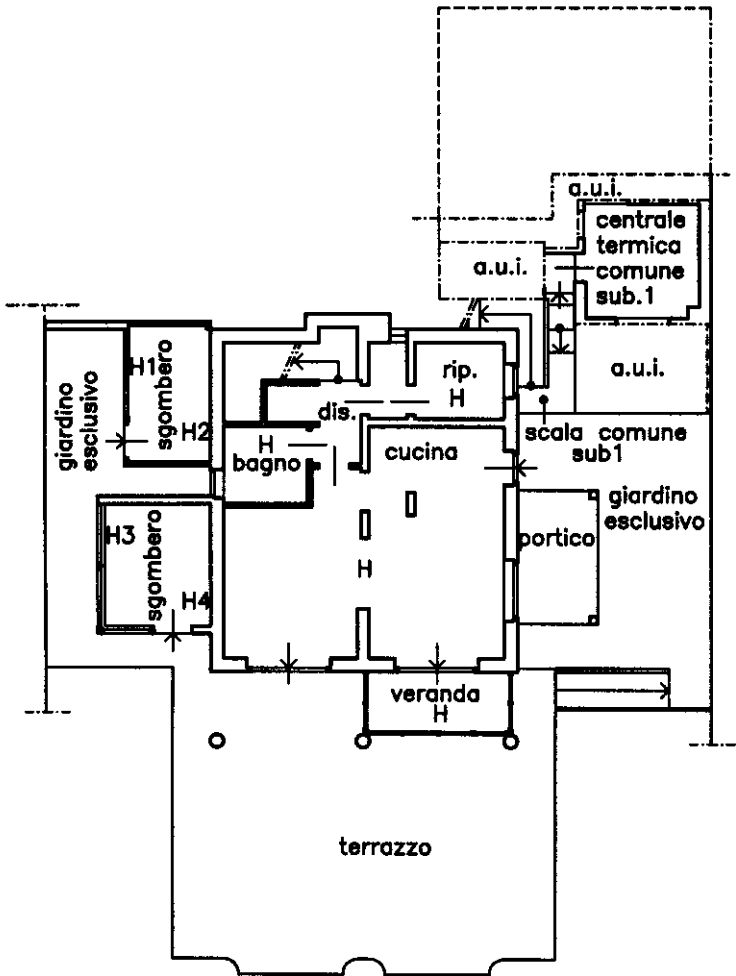

PIANO SECONDO SOTTOSTRADA

H = 2,70
H1= 1,93
H2= 2,75
H3= 1,97
H4= 3,07



Ultima planimetria in atti

Agenzia del Territorio
CATASTO FABBRICATI
Ufficio Provinciale di
Varese

Dichiarazione protocollo n. VA0296800 del 21/12/2006

Planimetria di u.i.u. in Comune di Dumenza

Localita' Vignone

civ. 35

Identificativi Catastali:

Sezione: DC

Foglio: 14

Particella: 2101

Subalterno: 501

Compilata da:

Zaccheo Ferdinando


Iscritto all'albo:
Architetti

Prov. Varese

N. 648

Scheda n. 3

Scala 1:200

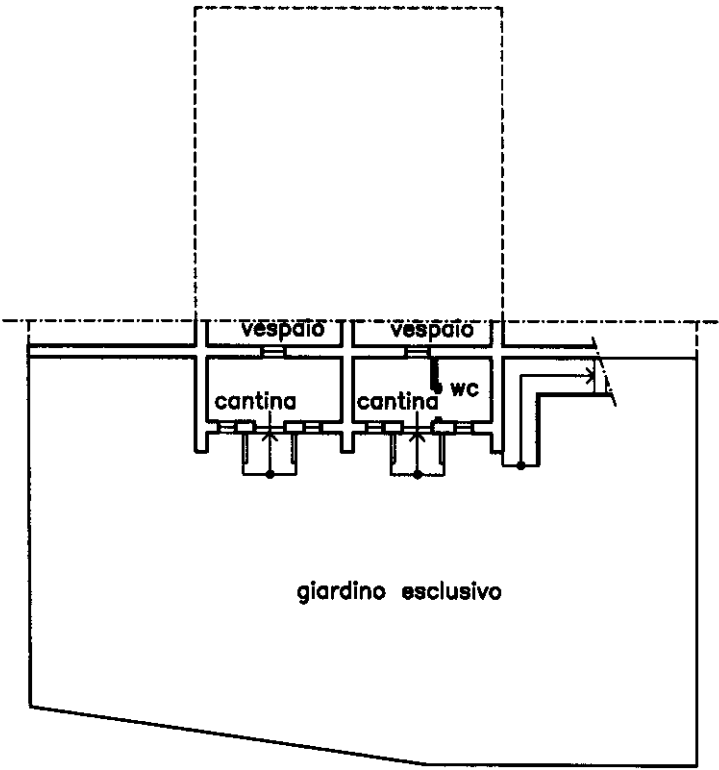

PIANO TERZO SOTTOSTRADA
H= 2,73



Ultima planimetria in atti

Data: 06/09/2025 - n. T86238 - Richiedente: SBRNDR81T19E734R

Totale schede: 3 - Formato di acquisizione: A4(210x297) - Formato stampa richiesto: A4(210x297)

Catasto dei Fabbricati - Situazione al 06/09/2025 - Comune di DUMENZA(D384) - < Sez. urbana DC - Foglio 14 - Particella 2101 - Subalterno 501 >
LOCALITA' VIGNONE n. 35 Piano S2 - S3 - T-S1