

# Eckwohnung Hauptbau C-3.OG-1






SPINNEREI  
QUARTIER 8483

Wohnfläche: 147.0 m<sup>2</sup>

Balkonfläche: 8.1 m<sup>2</sup>

Massstab 1:150

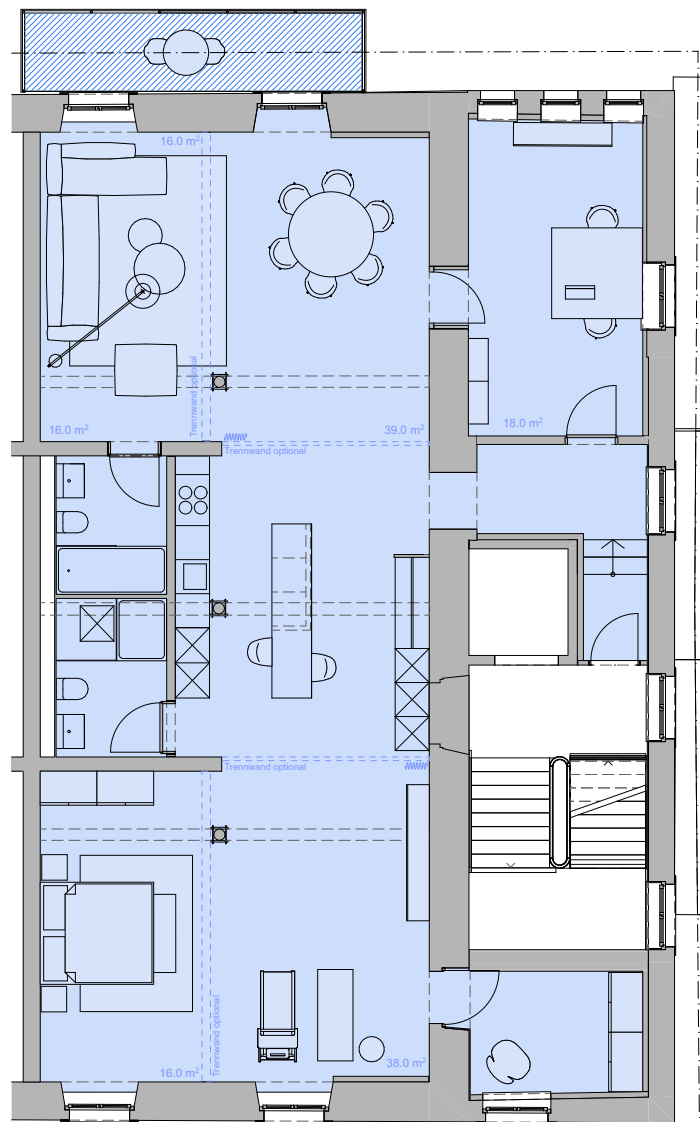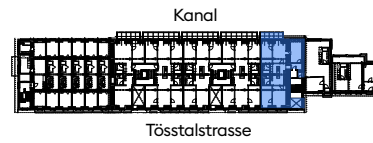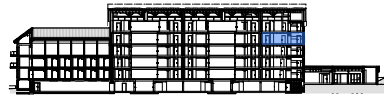

**Wohnfläche** – Die Wohnfläche berechnet sich inklusive Innenwände, exklusive Aussenwände, exklusive Schächte. Änderungen vorbehalten.

[spinnerei-kollbrunn.ch](http://spinnerei-kollbrunn.ch)

Beratung und Verkauf

**W.W.**

Walter Wittwer Immobilienberatungen AG  
Pflanzschulstrasse 3, 8400 Winterthur  
+41 52 235 11 55, [www.wittwer-immo.ch](http://www.wittwer-immo.ch)