


Projekt Nummer <b>309</b>	Projektbezeichnung / Baunter <b>Umbau/ Renovation Reichenbachstrasse 75 in Bern</b> Alessandra Cappellotti / Zikadenweg 6 / 3006 Bern	Erstellt 01.03.2018 A / AM / TH
Plan Nummer <b>309.106</b>	Planbezeichnung / Massstab / Format <b>Dachgeschoss</b>	Revidiert
A4		Mst. 1:50

Legende:

Bestehend	
Abbruch	
Neu	

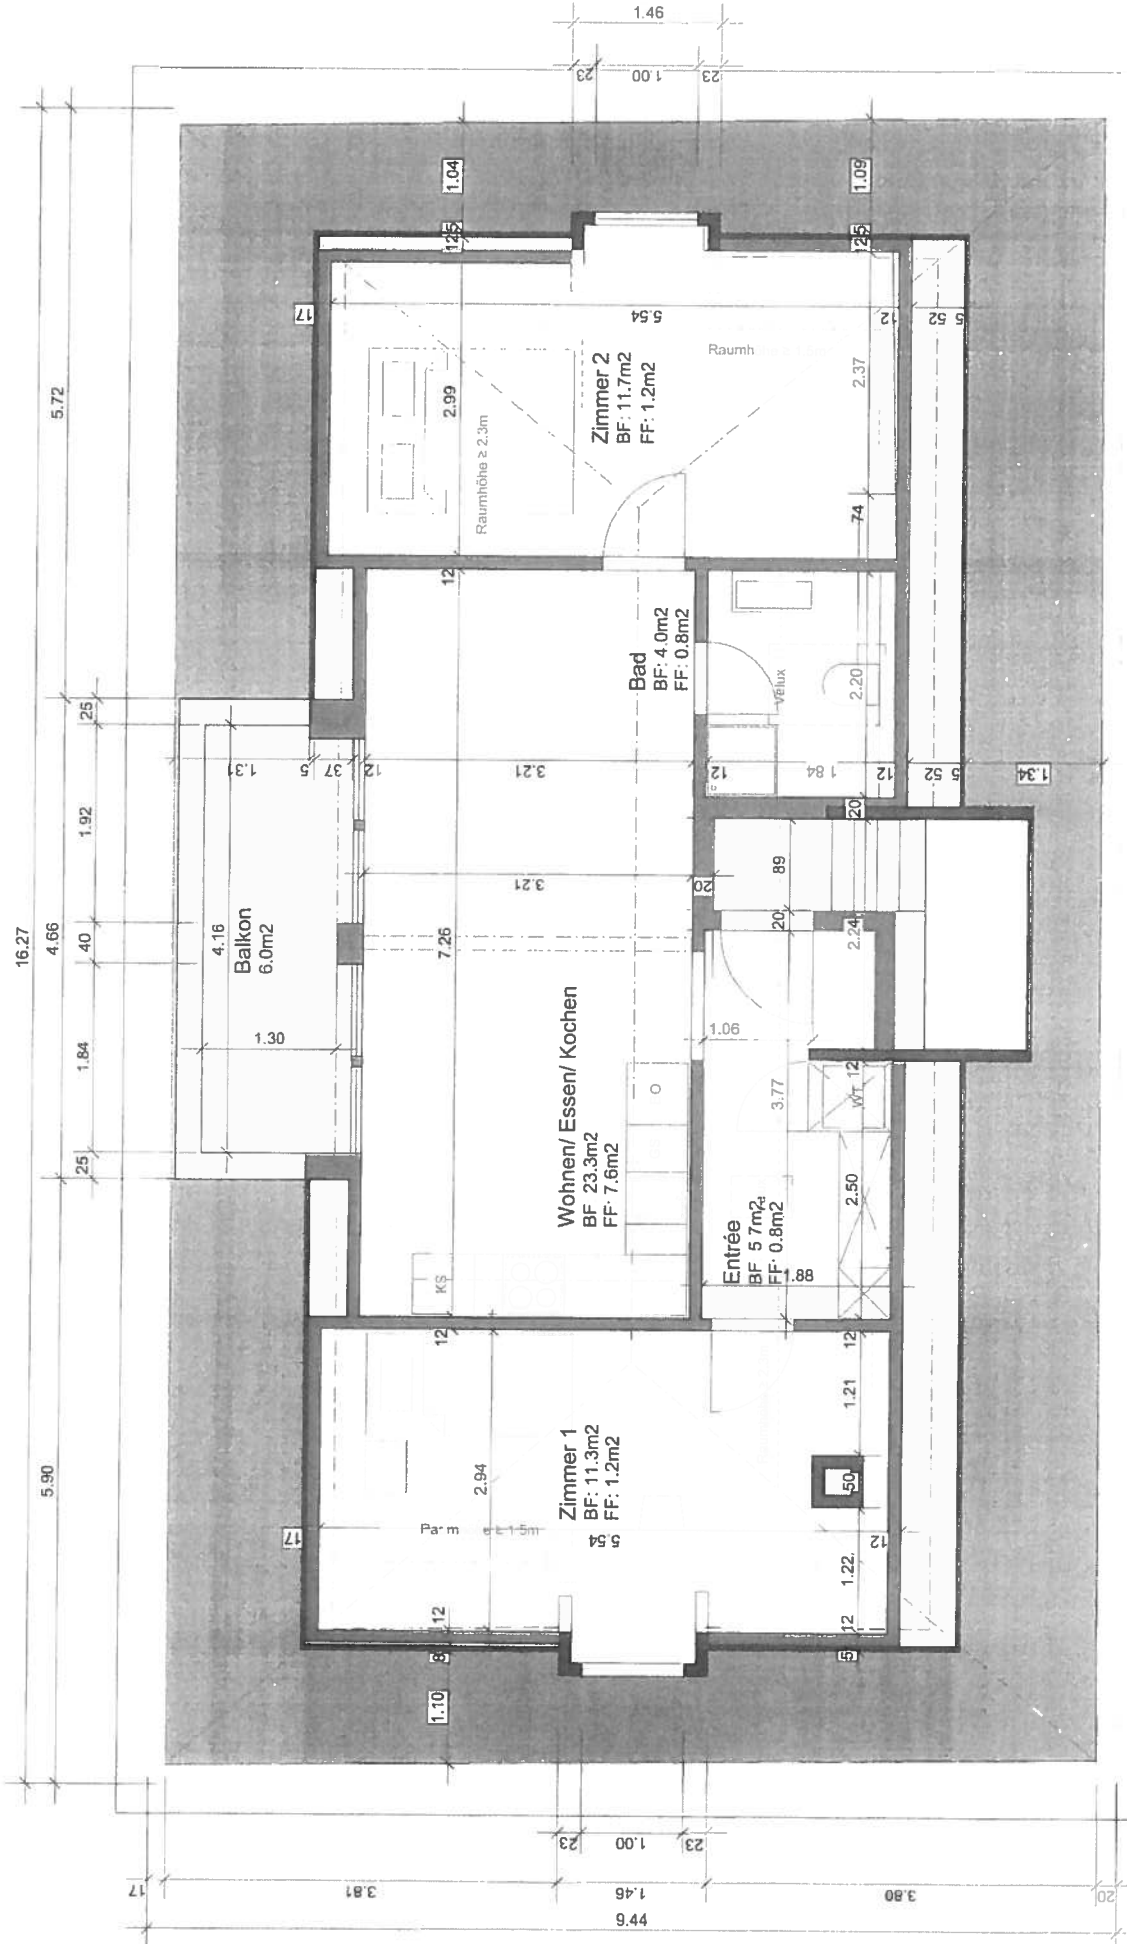

# Dachgeschoss