


603

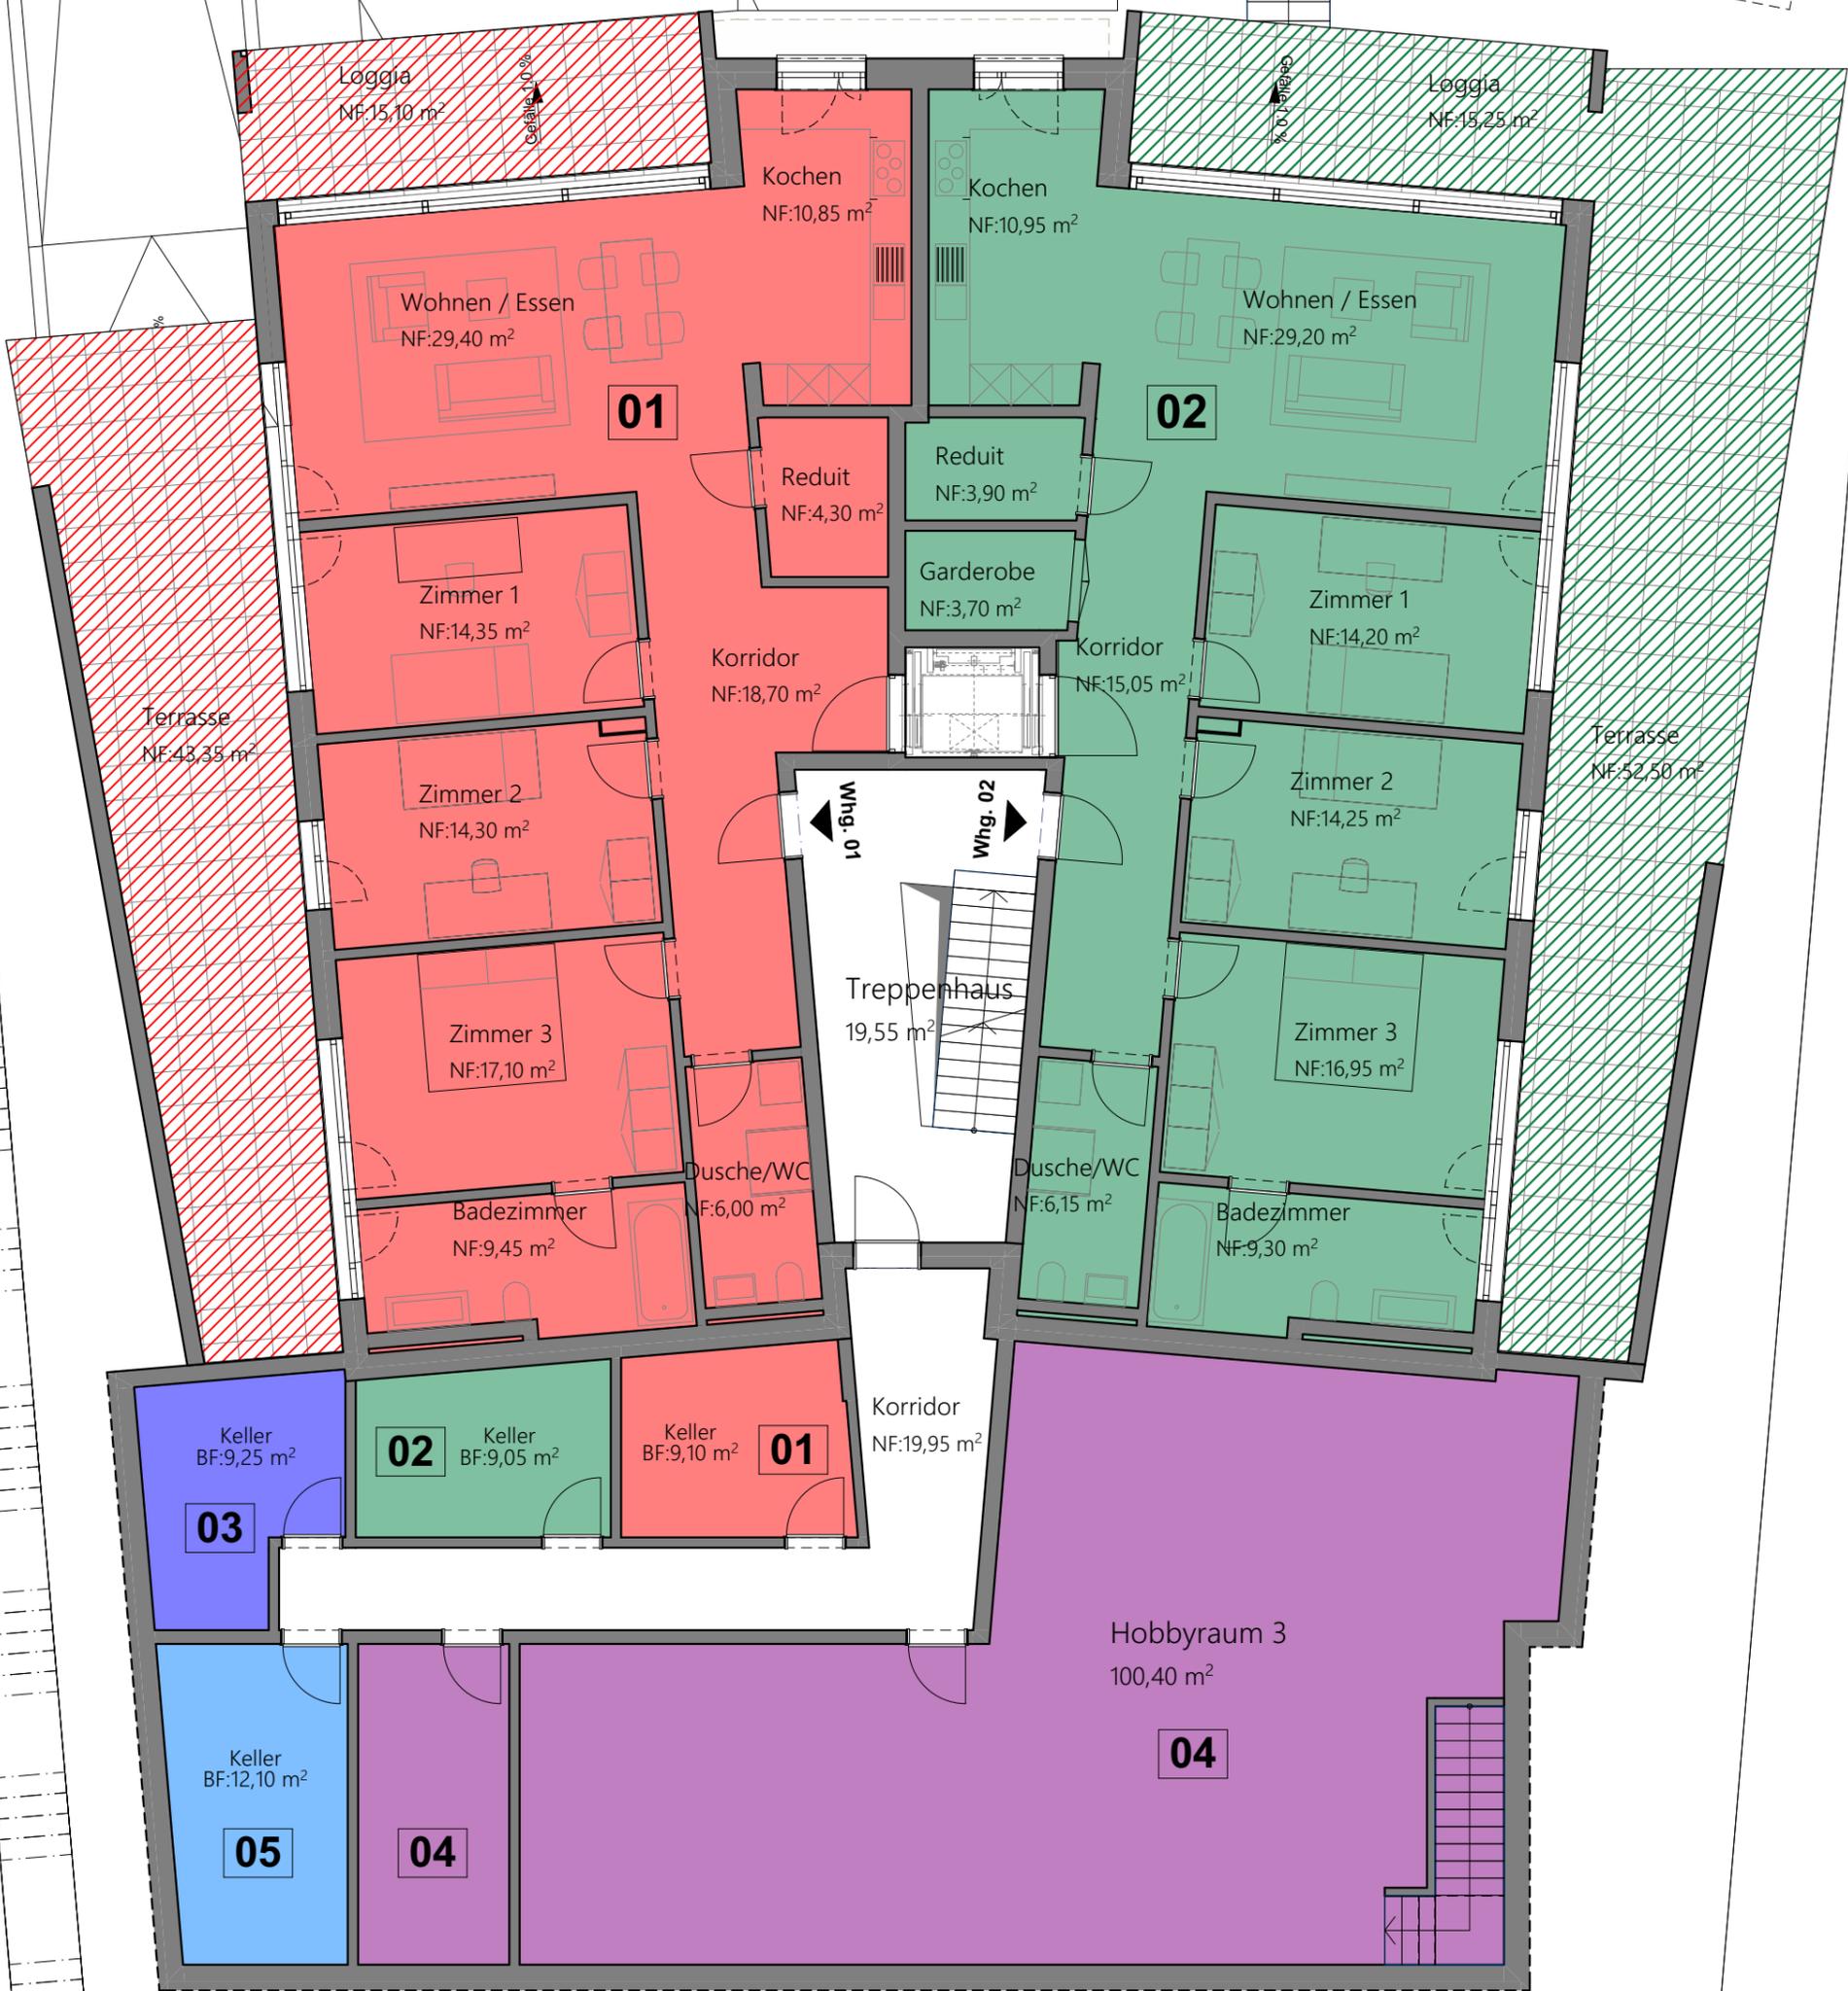

Duale . Fischbach - Gössikon
Grundriss Erdgeschoss M: 1/100

Legende:

- ▨ 01. Wohnung
- ▨ 02. Wohnung
- ▨ 03. Wohnung
- ▨ 04. Wohnung
- ▨ 05. Wohnung
- ▨ 06. Tiefgarage

Wohnung 01

Geschossfläche: 147.85 m²
 Nettogeschossfläche: 124.75 m²
 Aussennutzfläche: 58.55 m²

Wohnung 02

Geschossfläche: 147.80 m²
 Nettogeschossfläche: 123.70 m²
 Aussennutzfläche: 68.60 m²

