


Grundrisse Dachgeschoss

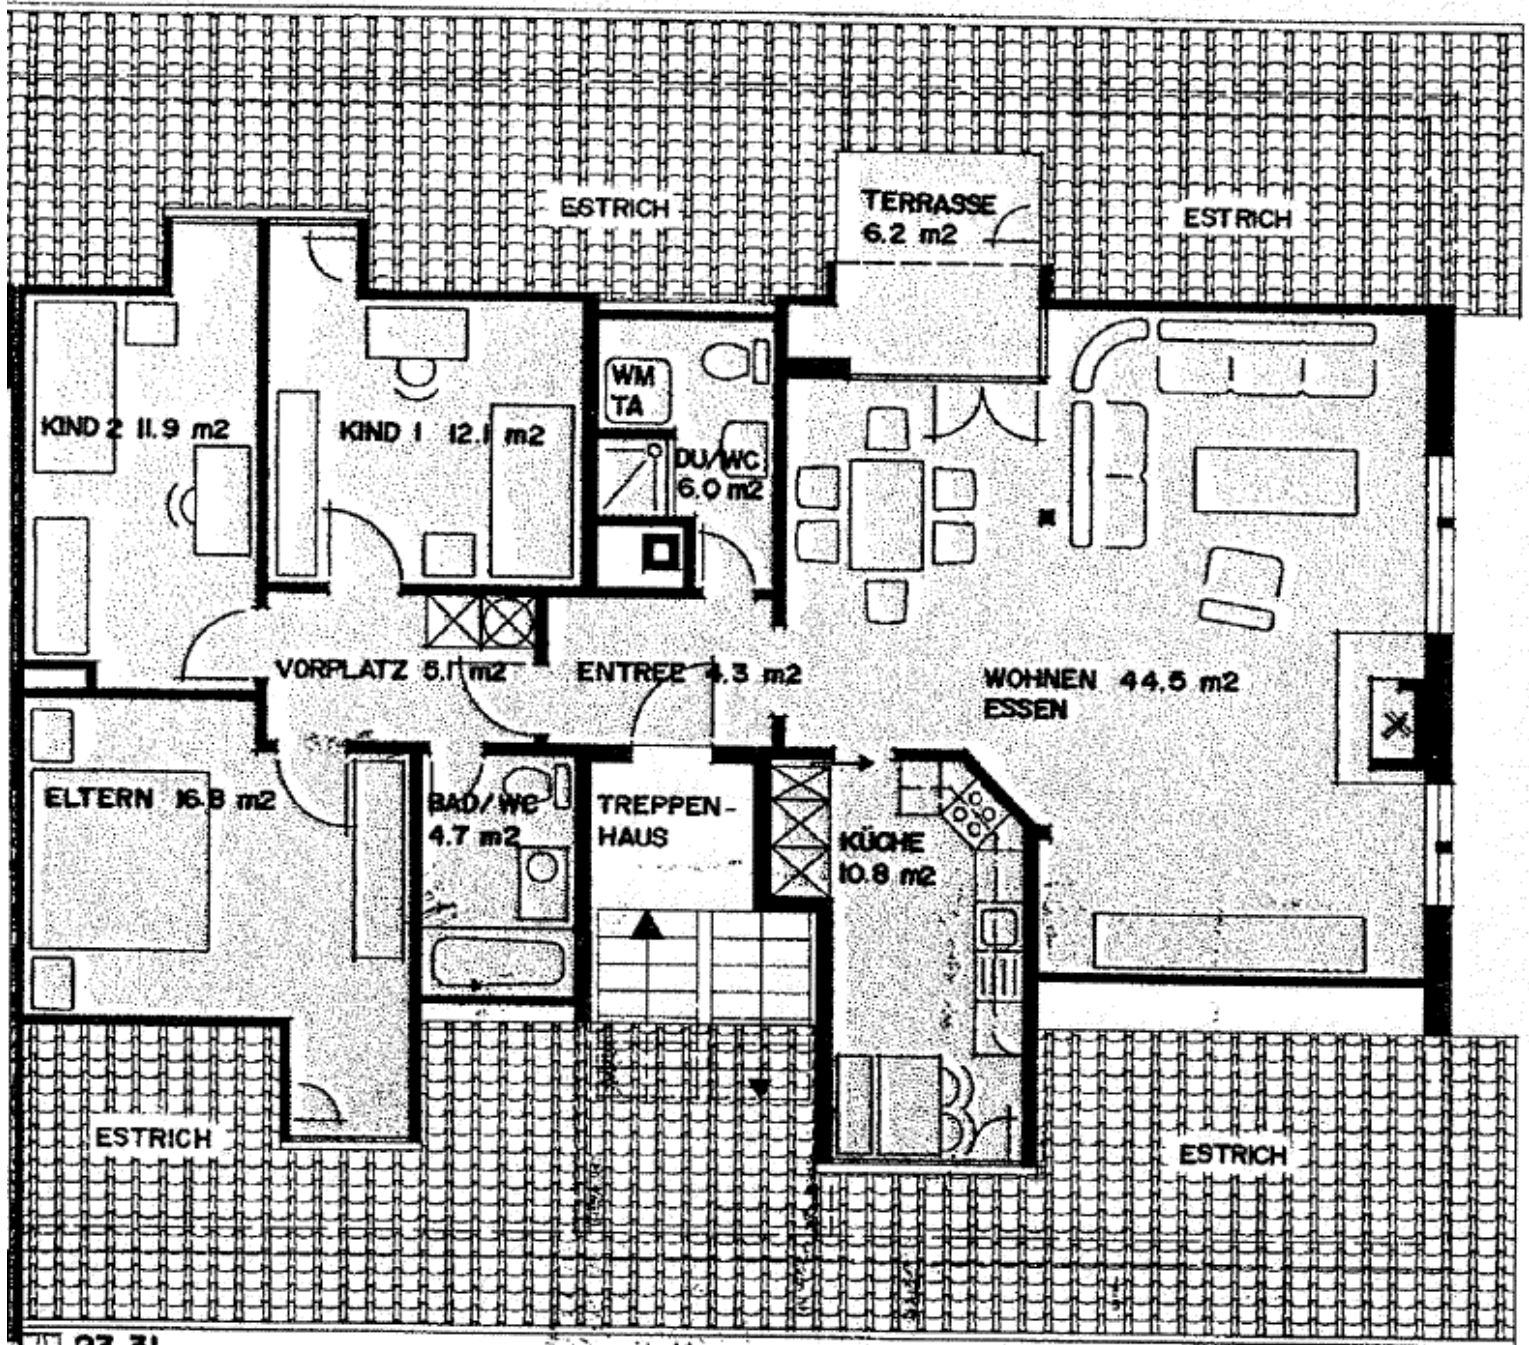

23.31
4 1/2 ZI-WOHNUNG
WOHNFLÄCHE 122 m²