

Liegenschafts-Nr. 10158
Adresse Alpenstrasse 55
3052 Zollikofen

Nutzungsart Geschäftsgebäude


Bewirtschafter

Druckdatum 26.03.2024
Aktuelle Situation

Etage 1. Obergeschoss, 2. Untergeschoss

Vermietungsplan (ID)

	VWAGF*	ZF*	VMF*
10158.13.0101	108.5	0.0	108

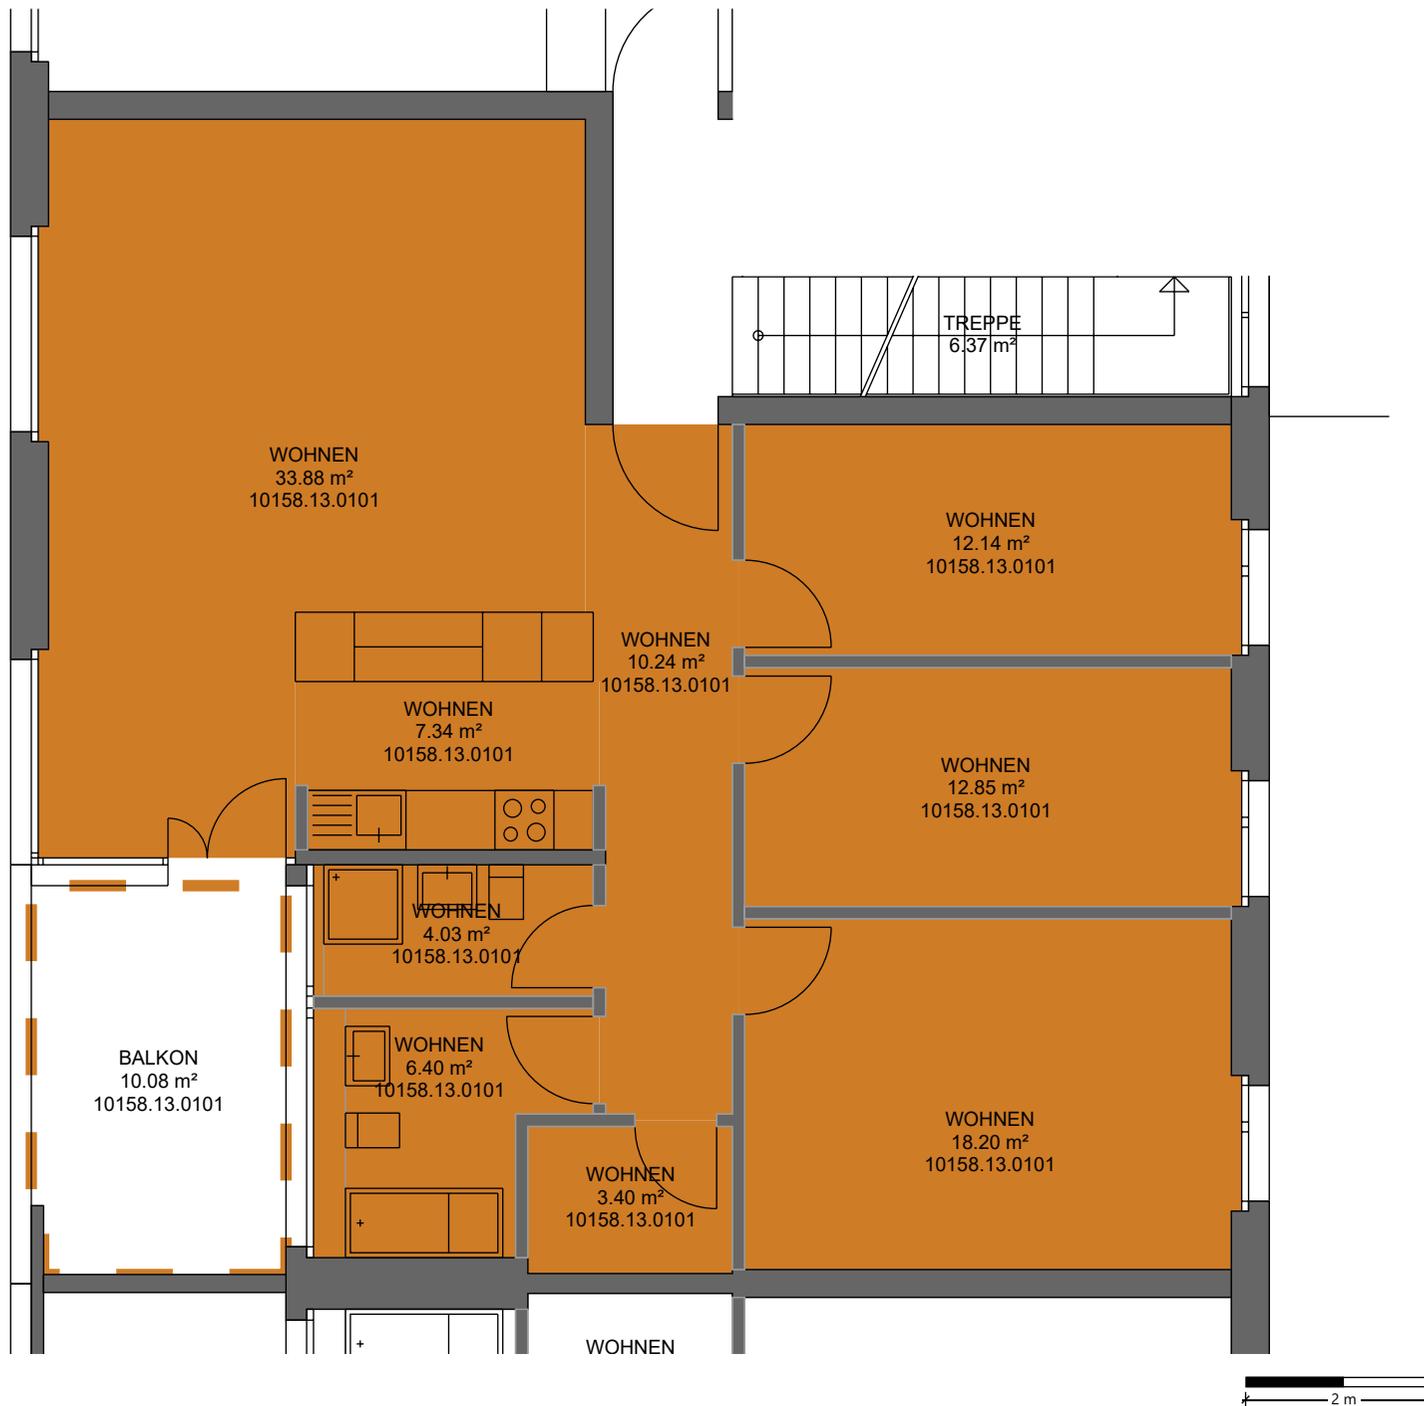

*Dieser Vermietungsplan hat ausschliesslich informellen Charakter. Der Interessent bzw. Mieter kann aus dem Vermietungsplan daher keinerlei Ansprüche ableiten. Für Mietflächen, Masse, Grundrisse, Einbauelemente, Türanschläge usw. gelten ausschliesslich die in der Hauptmietvertragsurkunde gemachten Angaben. Alle Massangaben sind für Ausführungs- und Bestellungszwecke vor Ort zu prüfen. Nichttragende Wände müssen vor Abbruch bezüglich Statik mit einem Fachplaner geprüft werden. VWAGF=Vermietbare Wohn-, Arbeits- u. Gewerbefläche, ZF=Zuschlagsfläche, VMF=Vermietbare Fläche (gerundet)