


**Überbauung Amselweg, 4528 Zuchwil**  
**3-Zi-Wohnung, ca. 73 m<sup>2</sup>**  
**Erd- und 1. Obergeschoss, rechts**

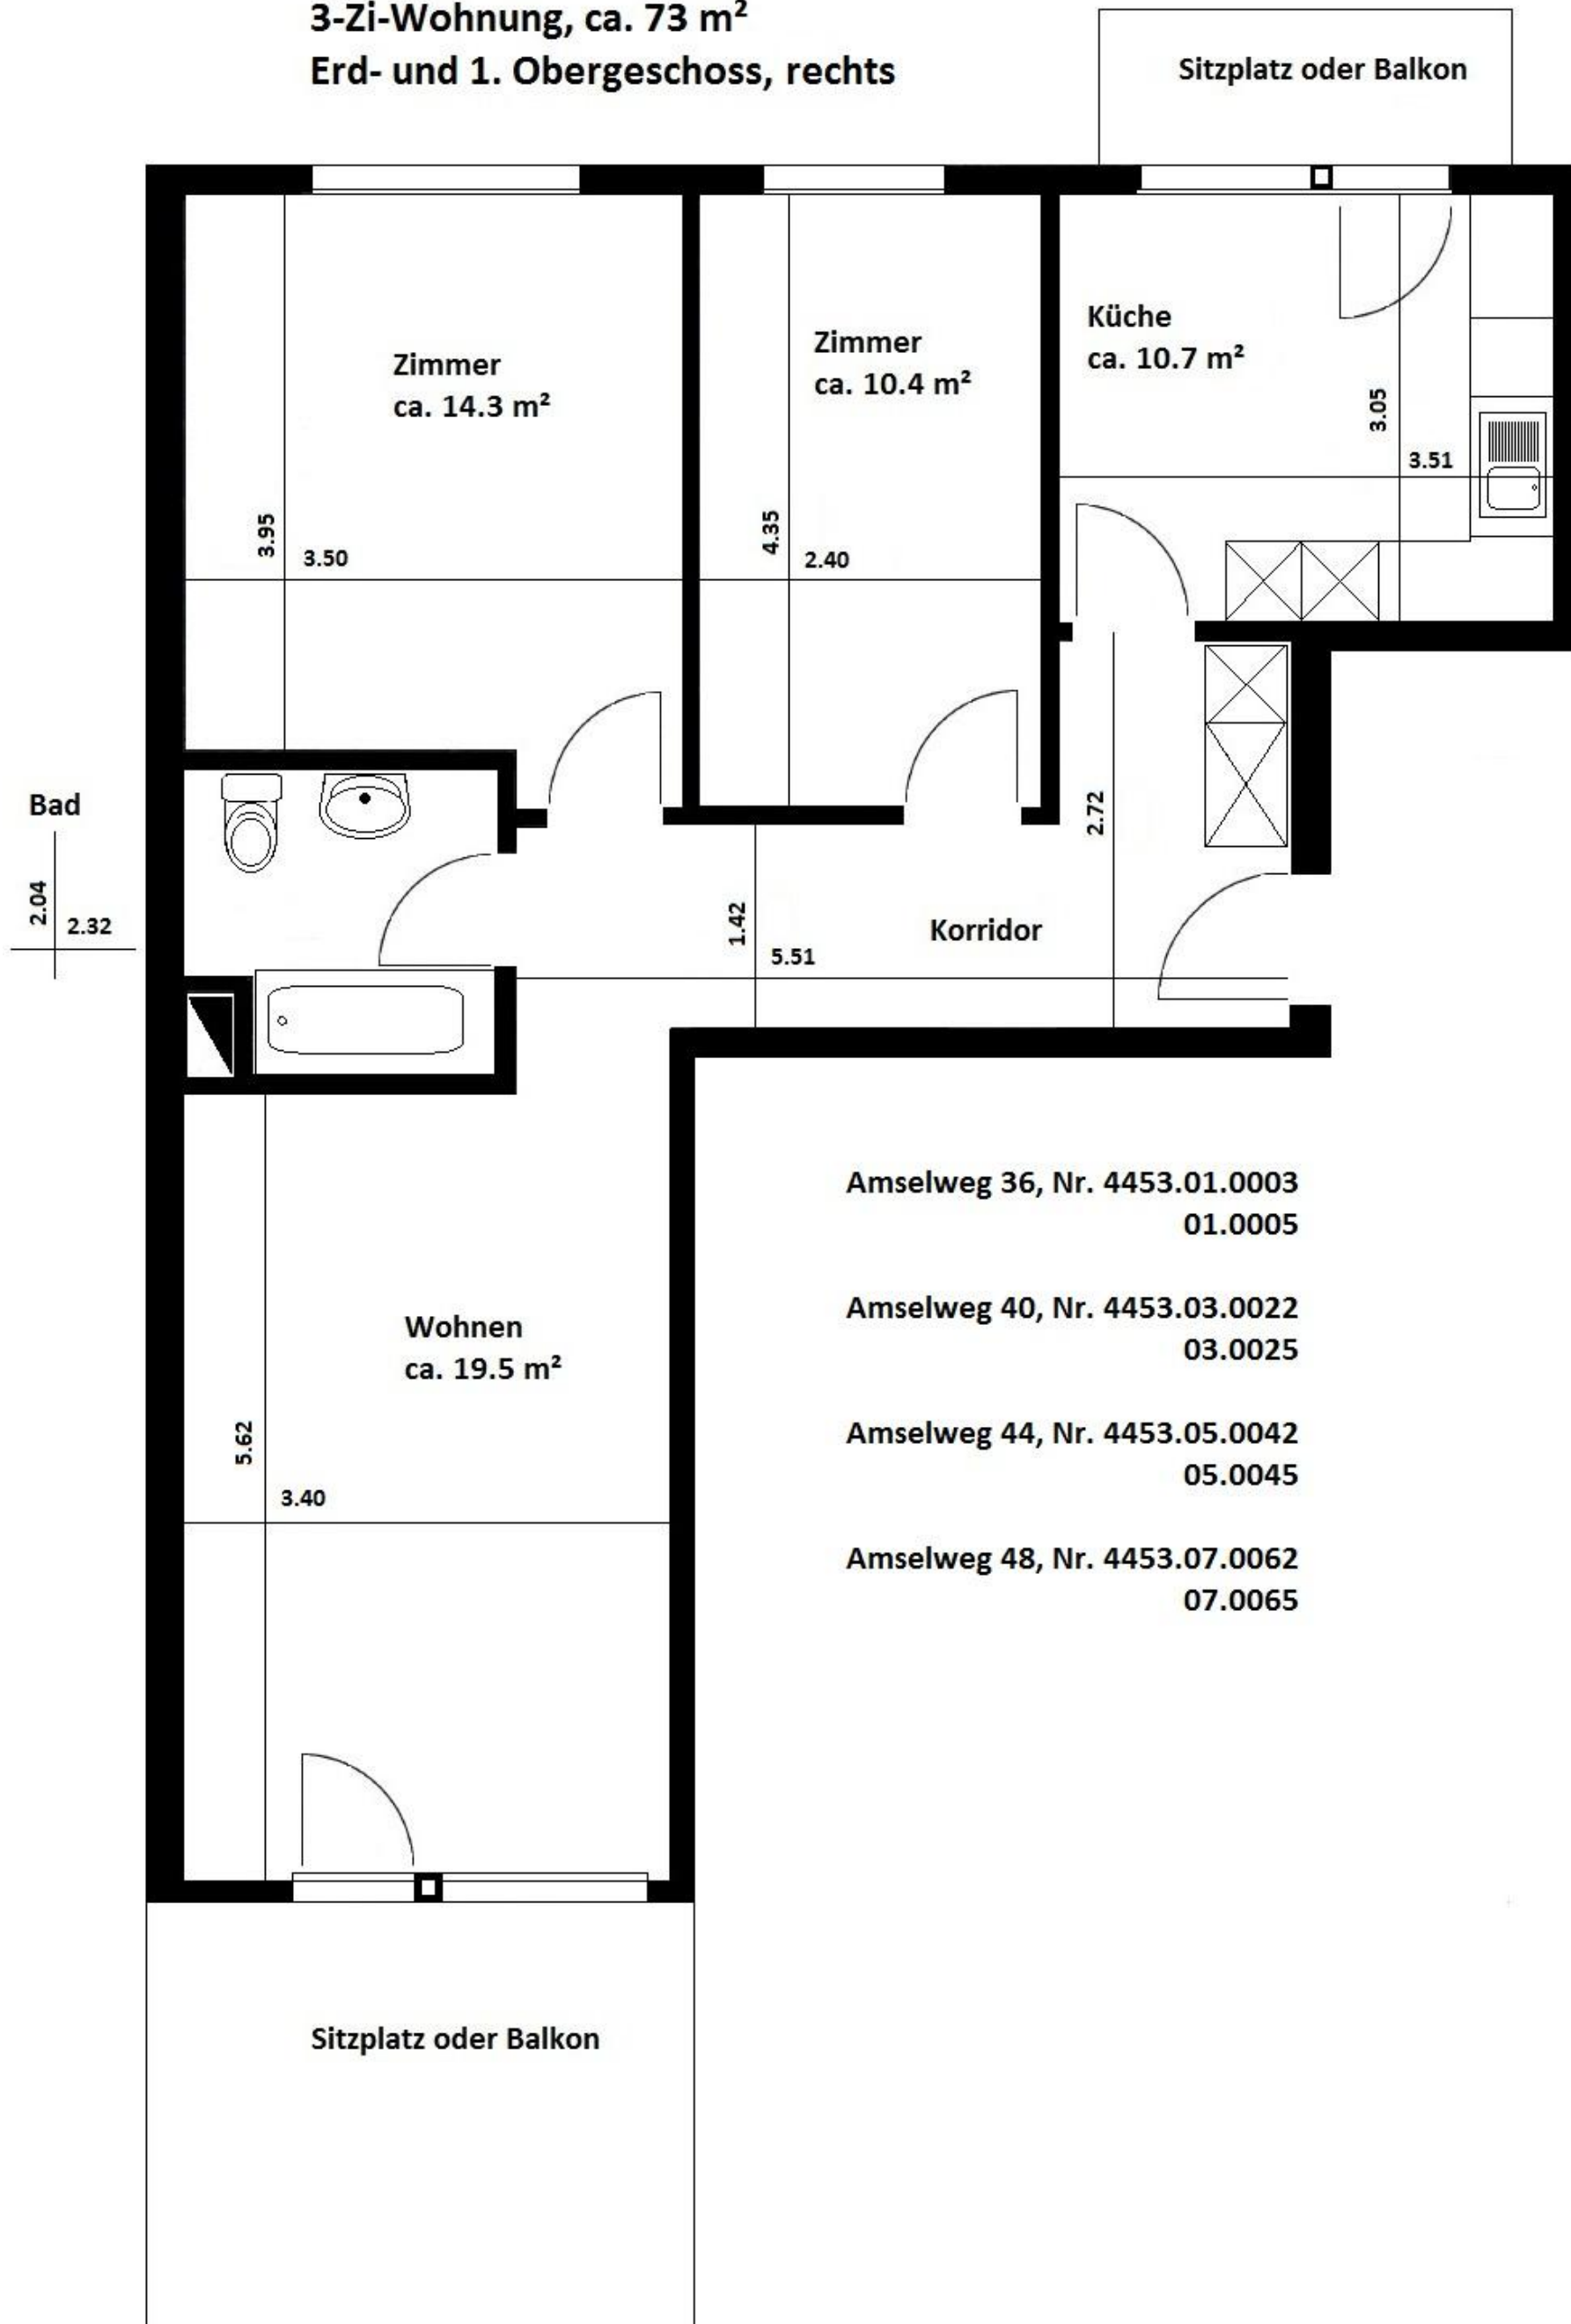

Amselweg 36, Nr. 4453.01.0003  
 01.0005

Amselweg 40, Nr. 4453.03.0022  
 03.0025

Amselweg 44, Nr. 4453.05.0042  
 05.0045

Amselweg 48, Nr. 4453.07.0062  
 07.0065