

Liegenschafts-Nr. 10158  
Adresse Alpenstrasse 57  
3052 Zollikofen



Nutzungsart Wohngebäude

Bewirtschafter  
Druckdatum 08.07.2021  
Aktuelle Situation

**Etage Erdgeschoss**

### Vermietungsplan (ID)

	VWAGF*	ZF*	VMF*
10158.14.0002	108.6	0.0	109

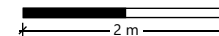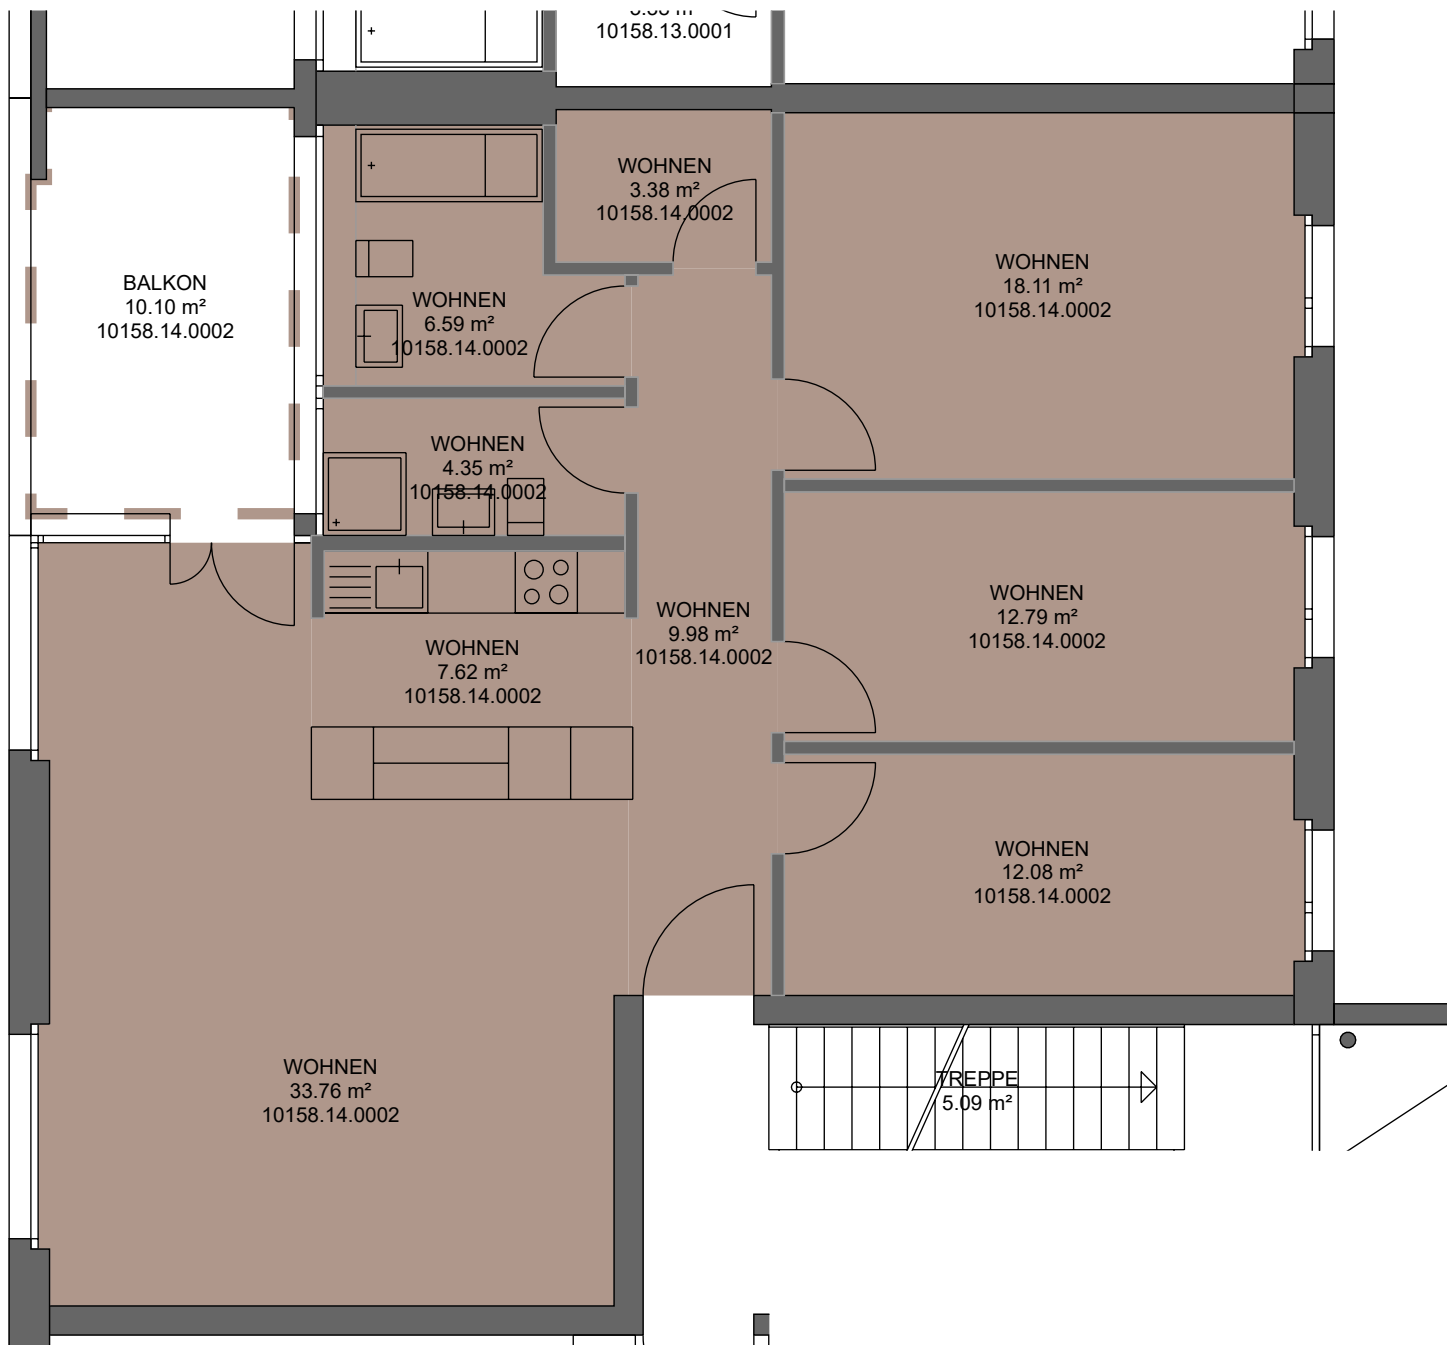

\*Dieser Vermietungsplan hat ausschliesslich informellen Charakter. Der Interessent bzw. Mieter kann aus dem Vermietungsplan daher keinerlei Ansprüche ableiten. Für Mietflächen, Masse, Grundrisse, Einbauelemente, Türanschläge usw. gelten ausschliesslich die in der Hauptmietvertragsurkunde gemachten Angaben. Alle Massangaben sind für Ausführungs- und Bestimmungszwecke vor Ort zu prüfen. Nichttragende Wände müssen vor Abbruch bezüglich Statik mit einem Fachplaner geprüft werden. VWAGF=Vermietbare Wohn-, Arbeits- u. Gewerbefläche, ZF=Zuschlagsfläche, VMF=Vermietbare Fläche (gerundet)