

2.5-Zimmer-Wohnung


8. Stockwerk

Nr. 59-480020



Wohnfläche: ca. 65 m²

Balkon: ca. 3 m²

Kellerabteil: ca. 2 m²

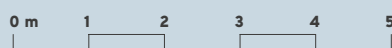

MASSSTAB
1:100

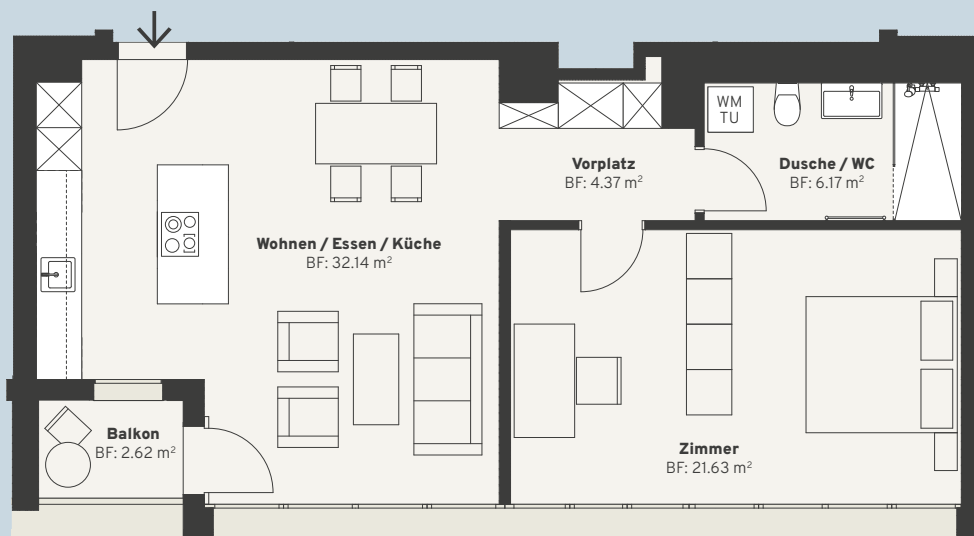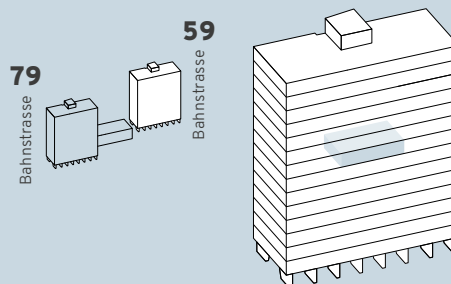

ciel14.ch

Die Raumhöhen variieren von 2.10 m bis 2.45 m,
Möblierungen dienen nur als Beispiel. Änderungen
bleiben bis zur Bauvollendung vorbehalten.

Stand November 2024