


Liegenschafts-Nr.: 10137
 Adresse: Alexander-Schöni-Str. 46/48
 Neumarktstr. 27-33
 Salomegasse 12-16
 2500 Biel/Bienne
 Nutzungsart: Wohn-/ Geschäftsliegenschaft
 Bewirtschafter: Privera AG
 Druckdatum: 04.07.2018
 Aktuelle Situation
 Etage: 1. Obergeschoss
 Alexander-Schöni-Str. 46/48
 Neumarktstr. 27-33

Vermietungsplan Mietobjekt

Fläche m2
 03-0103 74

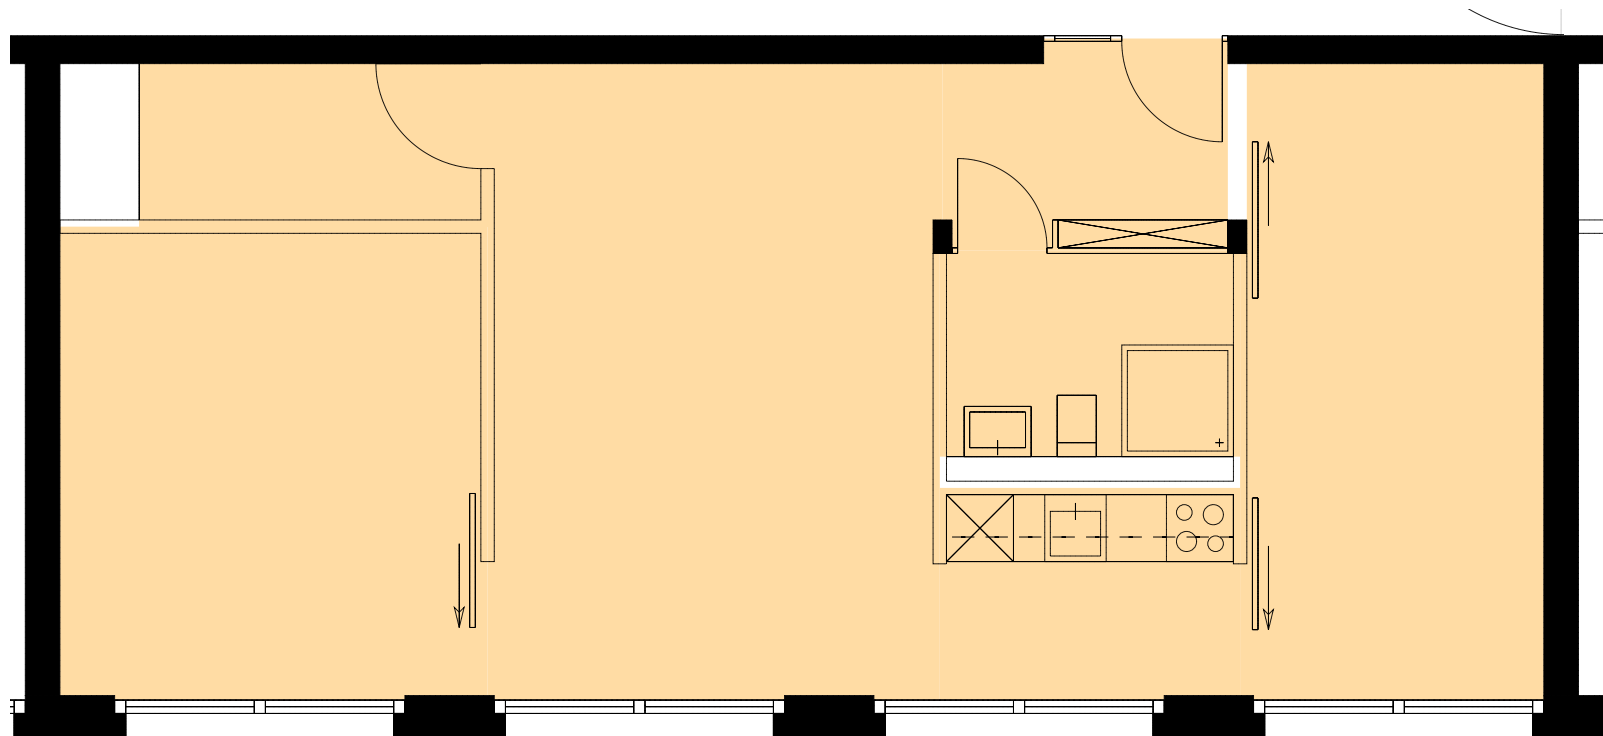

Dieser Vermietungsplan hat ausschliesslich informellen Charakter.
 Der Interessent bzw. Mieter kann aus dem Vermietungsplan daher keinerlei Ansprüche ableiten.
 Für Mietflächen, Masse, Grundrisse, Einbauelemente, Türanschlüsse usw. gelten ausschliesslich die in der Hauptmietvertragsurkunde gemachten Angaben.

