

• KASTANIENWEG 2 •
1. OBERGESCHOSS

HAUS 8 · NEUBAU 1

WHG-Nr.

813

Zimmer

3.5

BF

91 m²



Aussenfläche

14.0 m²



CASTANIA

WOHNDYLLE IN ROGGENWIL

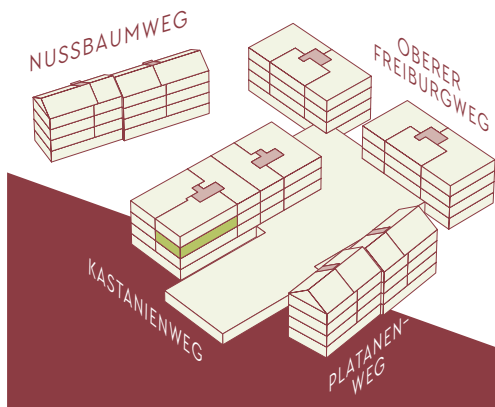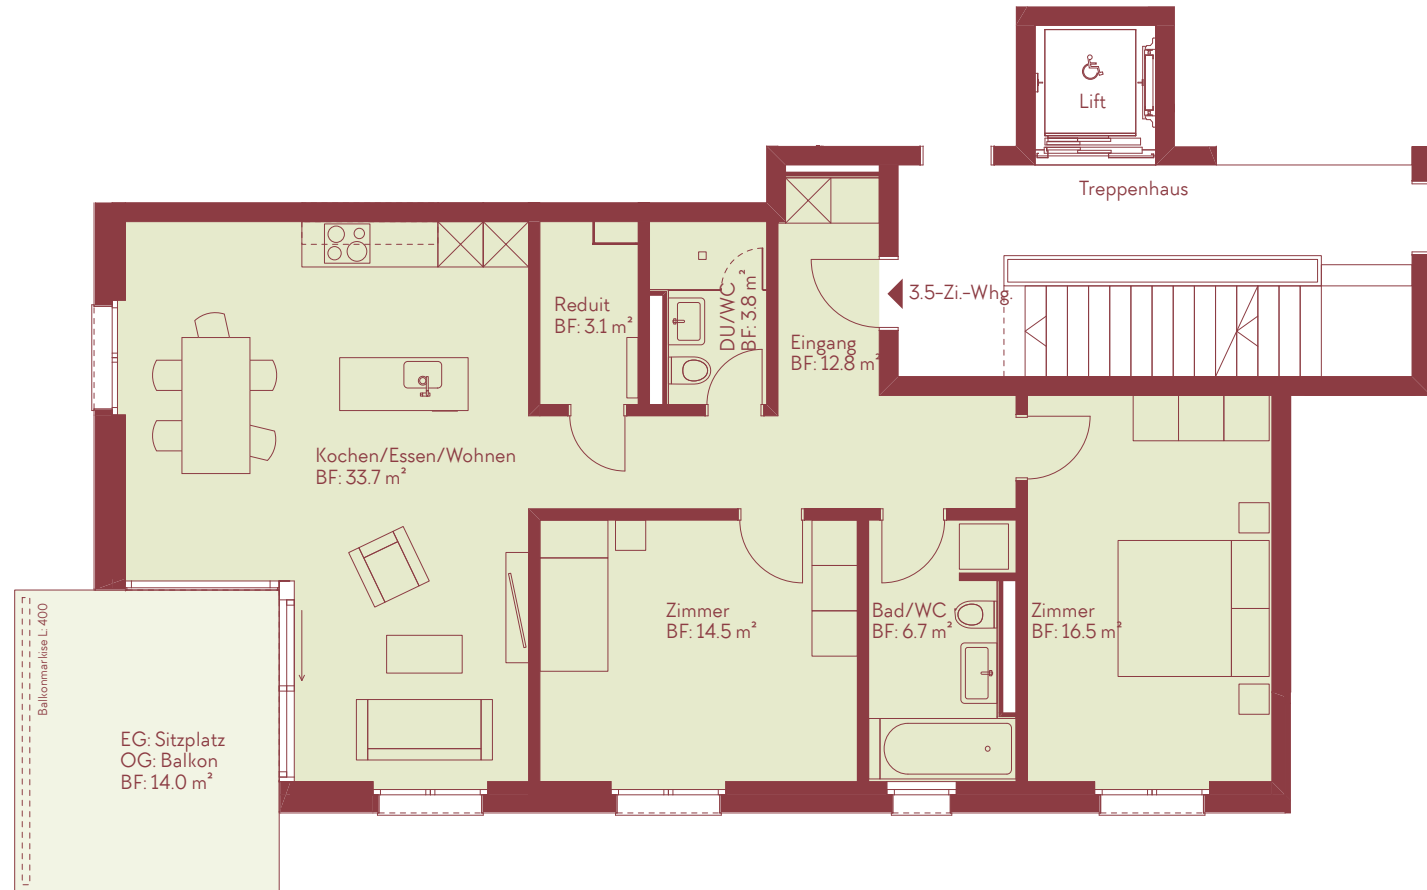

Haftungsausschluss: Aus den dargestellten Grundrissen können keinerlei Ansprüche abgeleitet werden. Verbindend sind ausschliesslich die Angaben in der Vertragsurkunde.

