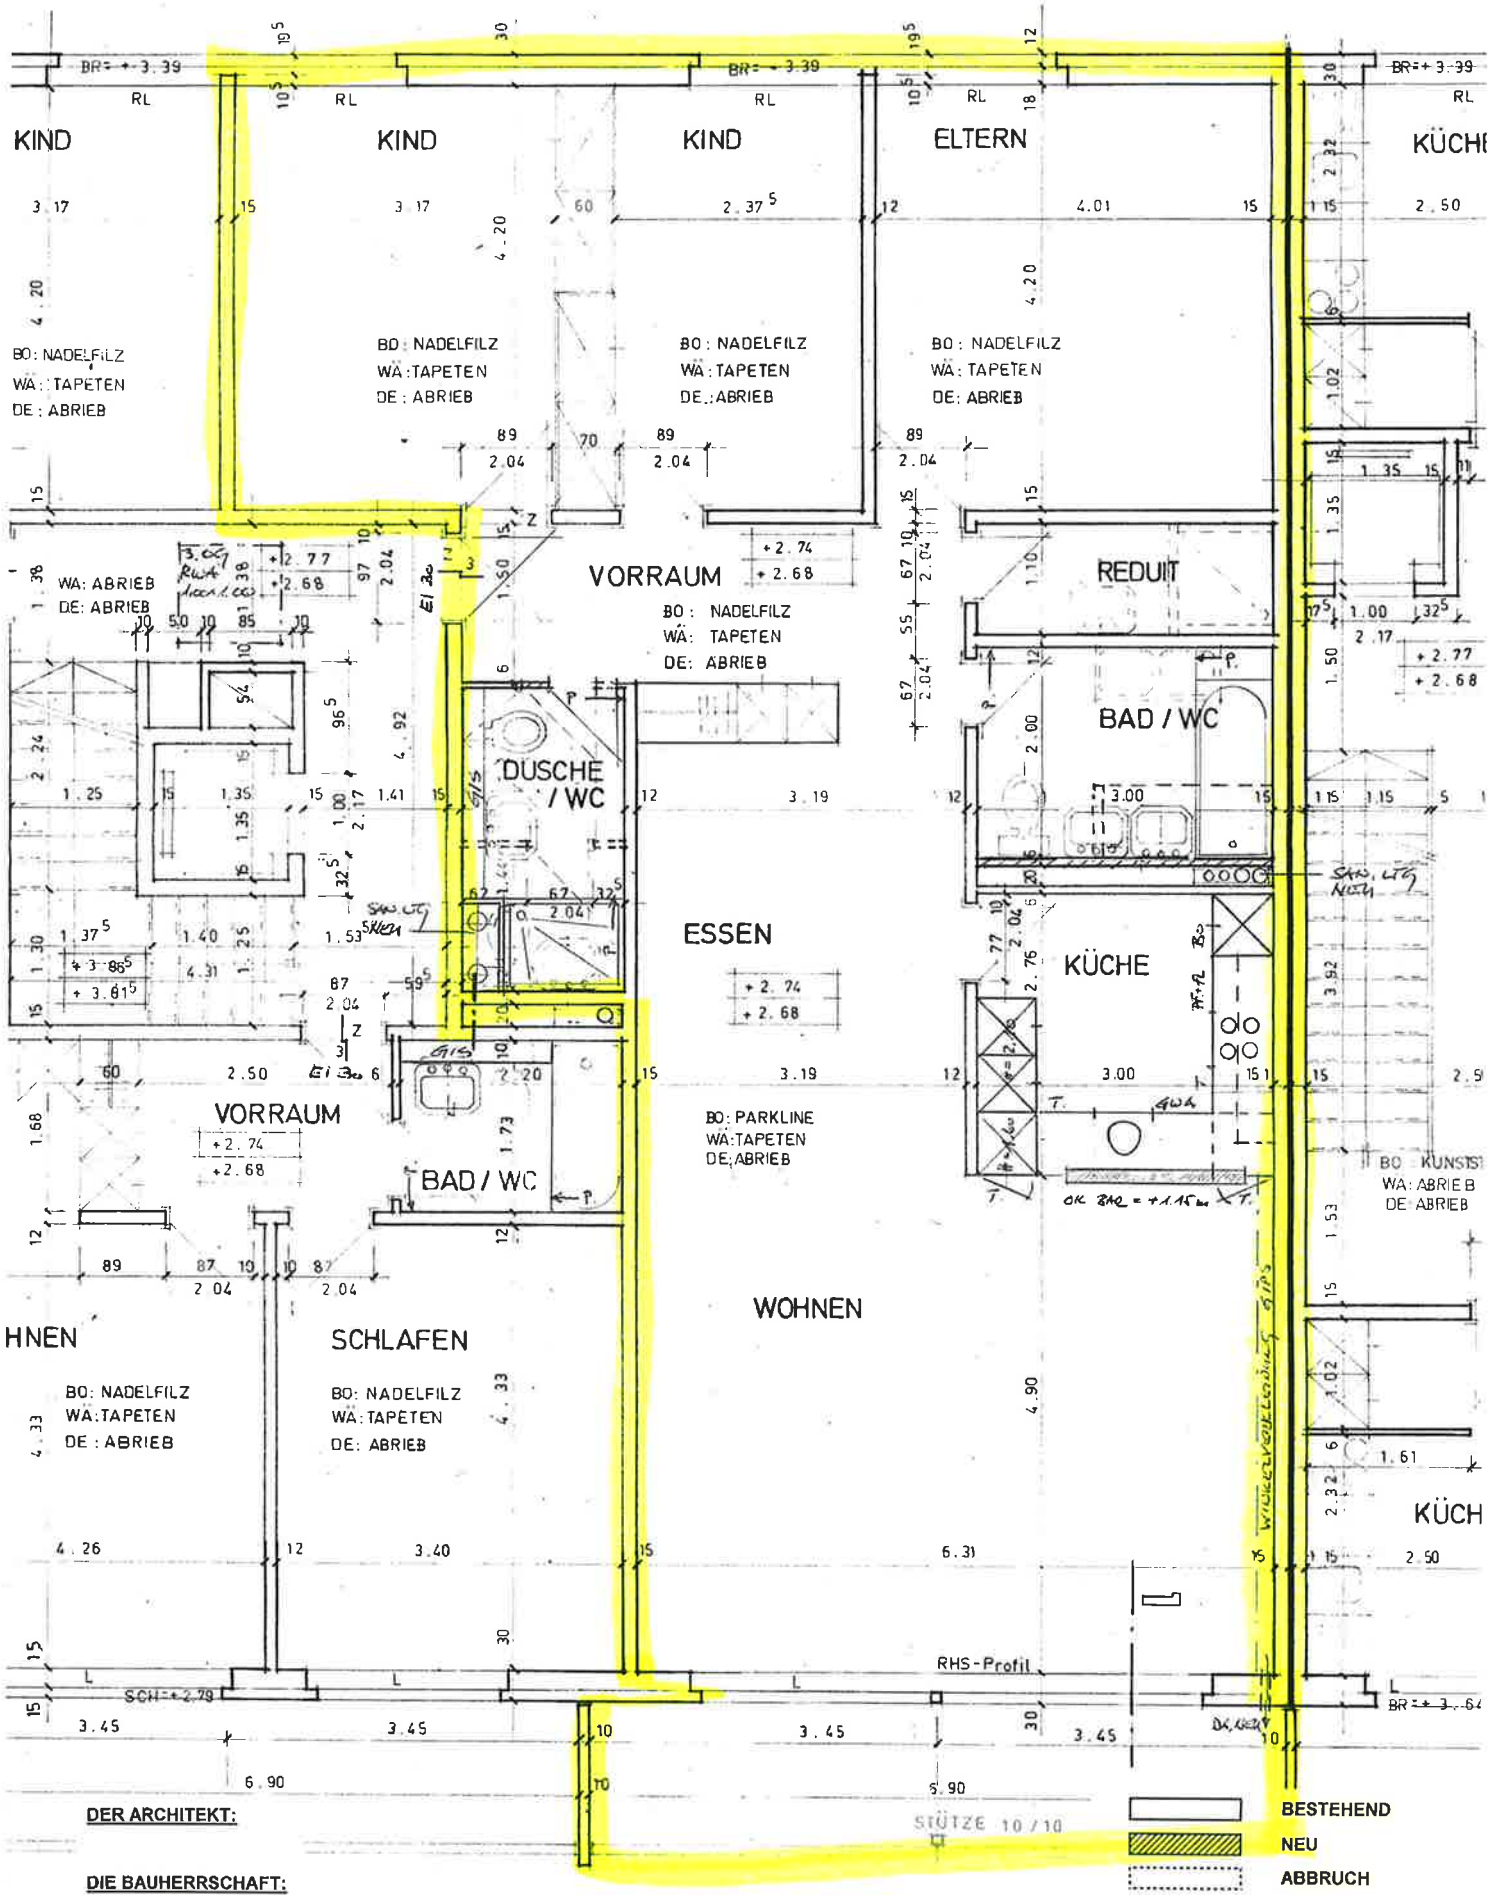


DER ARCHITEKT:

DIE BAUHERRSCHAFT:

Niesenweg 4, Bern — **Gesamtsanierung Küchen + Bäder Wohnungen rechts**

Grundriss Hochparterre – 3. Obergeschoss — **Mst. 1:50 /** 13.09.2012 AB

Renobau Planung + Bauleitung AG Murifeldweg 2 3000 Bern 15 Tel. 031 351 50 50 info@renobau.ch