


Immobilier-Nr.: 45601  
Adresse: Av. de l'Industrie 27a  
1870 Monthey  
D'utilisation: Domicile / immeuble  
Propriétaire: Swisscanto  
Gestionnaires: Privera AG  
Date d'impression: 13.05.2015  
Situation actuelle  
Étage: 3. Étage

### Plan de Location

■ 01-10017 **Surface m2**  
43

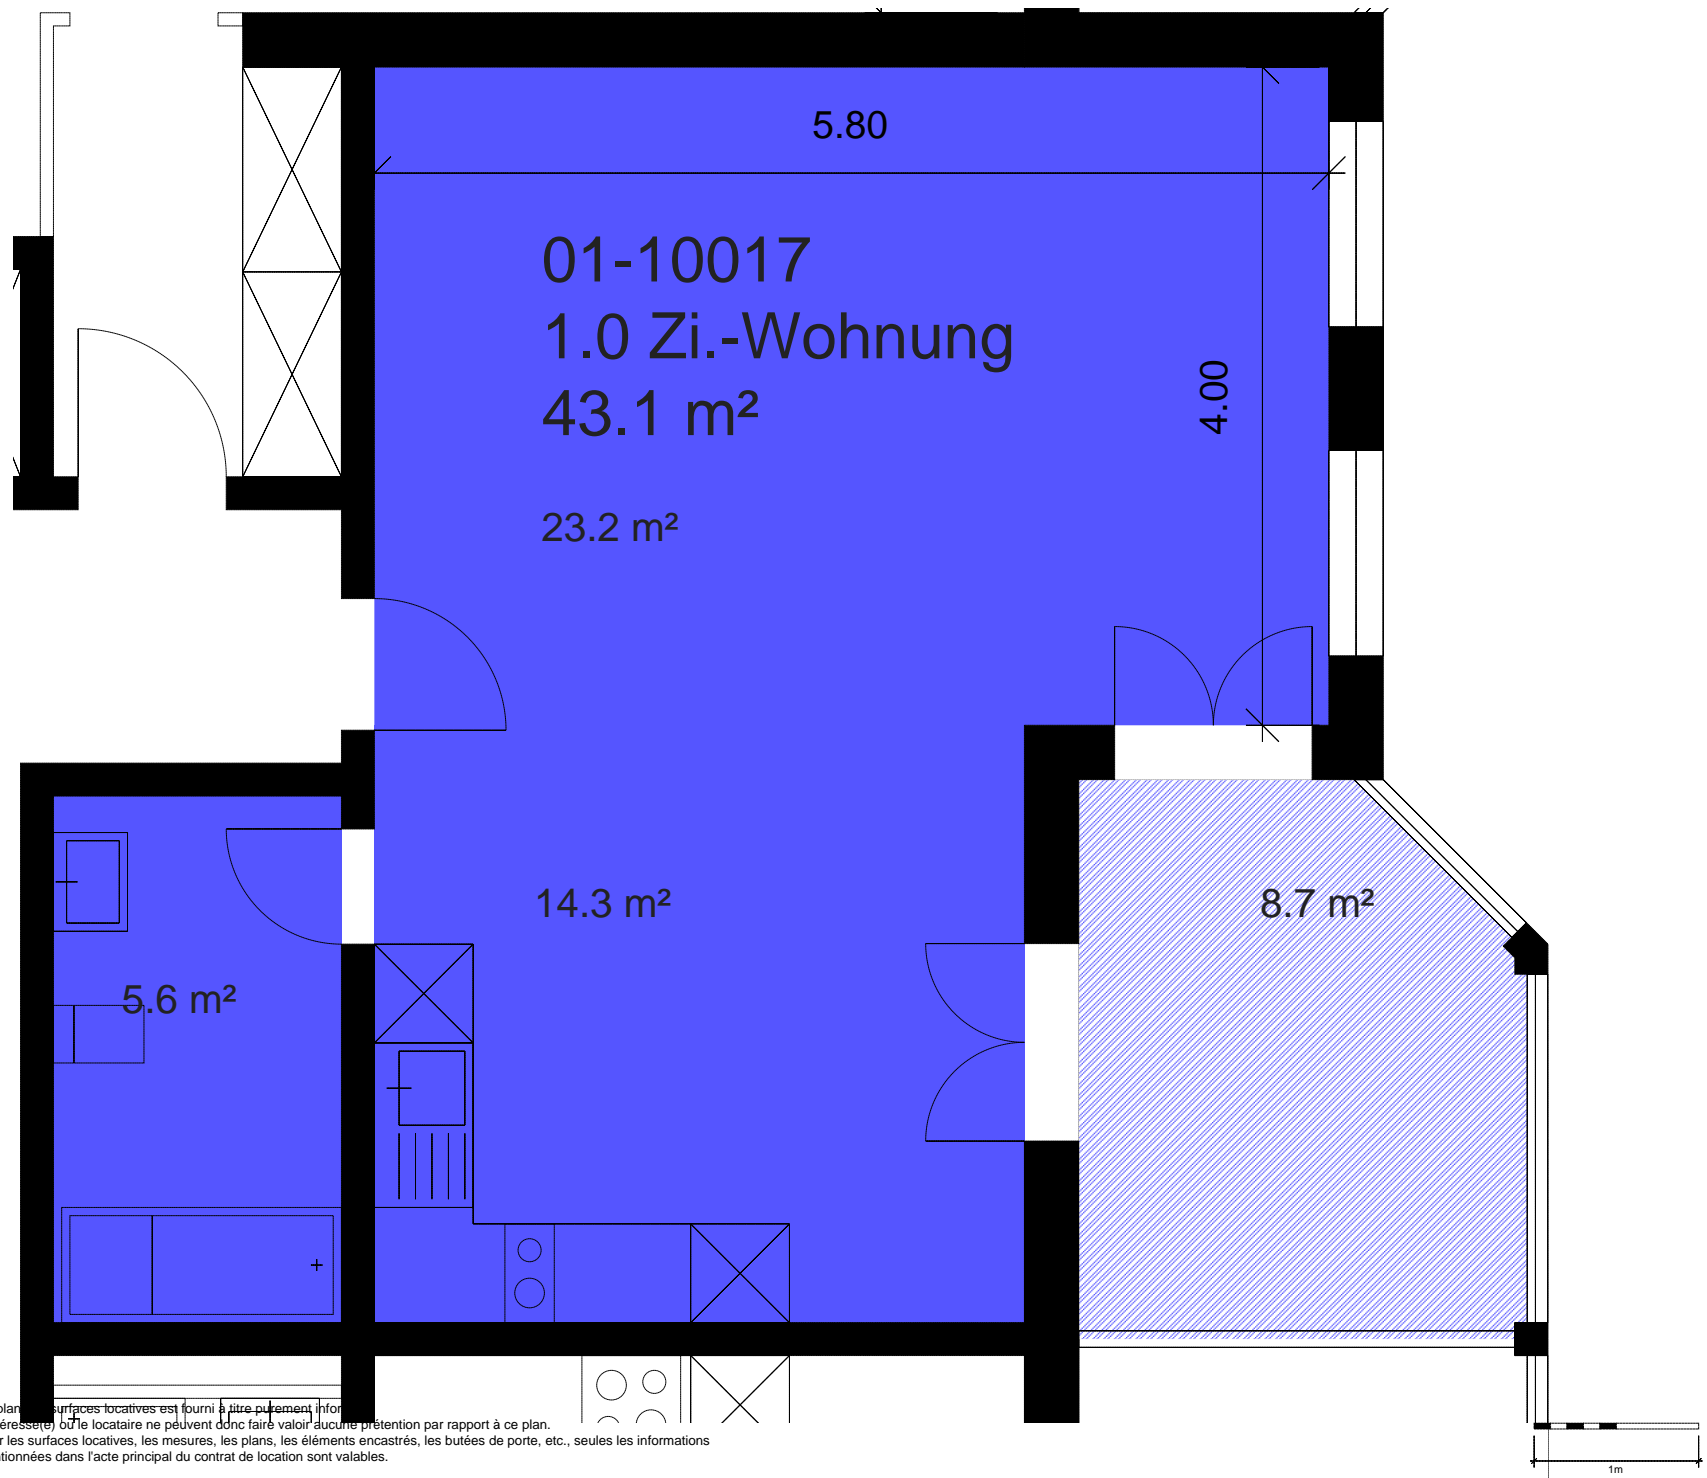

Ce plan des surfaces locatives est fourni à titre purement informatif.  
L'intéressé(e) ou le locataire ne peuvent donc faire valoir aucune prétention par rapport à ce plan.  
Pour les surfaces locatives, les mesures, les plans, les éléments encastrés, les butées de porte, etc., seules les informations mentionnées dans l'acte principal du contrat de location sont valables.