


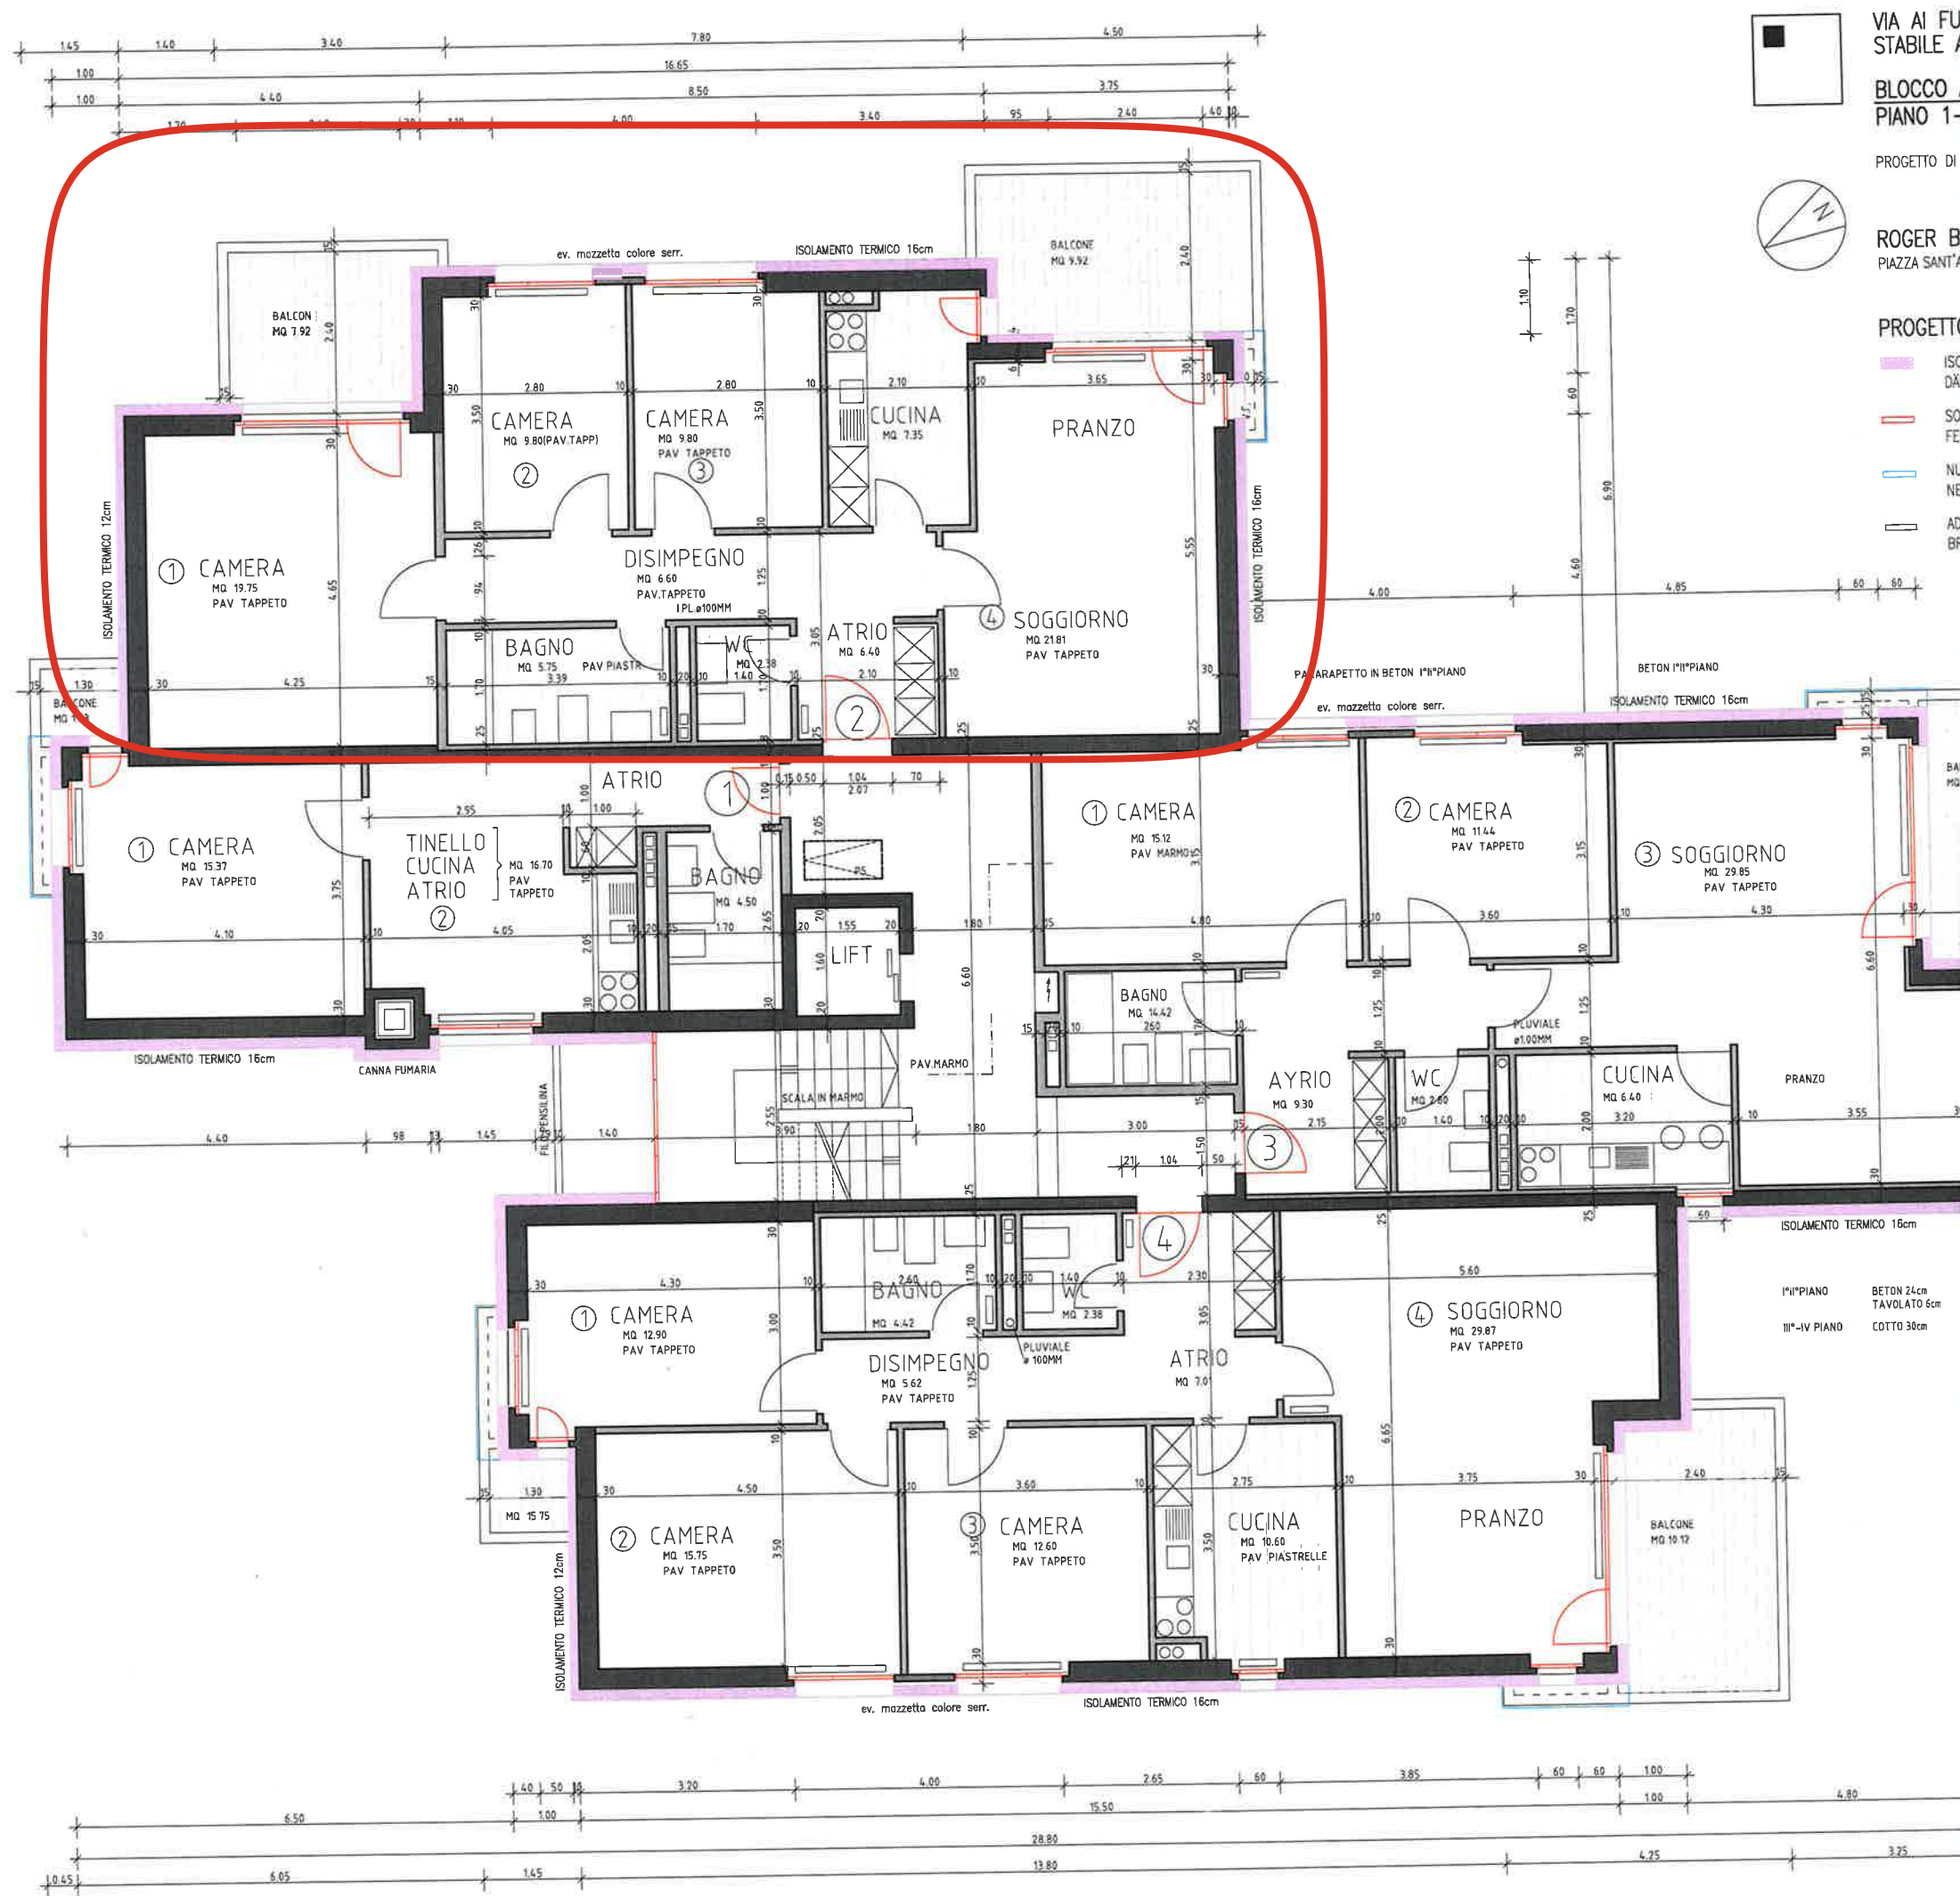

VIA AI FU
STABILE A
BLOCCO A
PIANO 1-

PROGETTO DI

ROGER BA
PIAZZA SANT'A

PROGETTO

- ISO
- DAN
- SOS
- FEM
- NU
- NEI
- ADI
- BR

I°-II°PIANO

BETON 24cm
TAVOLATO 6cm

III°-IV°PIANO

COTTO 30cm