


Liegenschafts-Nr.: 18001
 Adresse: Zwicky-Areal
 8304 Wallisellen
 Nutzungsart: Wohn-/ Geschäftsliegenschaft
 Eigentümer: Swisscanto
 Bewirtschafter: CSL Immobilien AG
 Druckdatum: 14.03.2016
 Aktuelle Situation
 Etage: Erdgeschoss

Vermietungsplan Mietobjekt

09-10110

Fläche m²
122

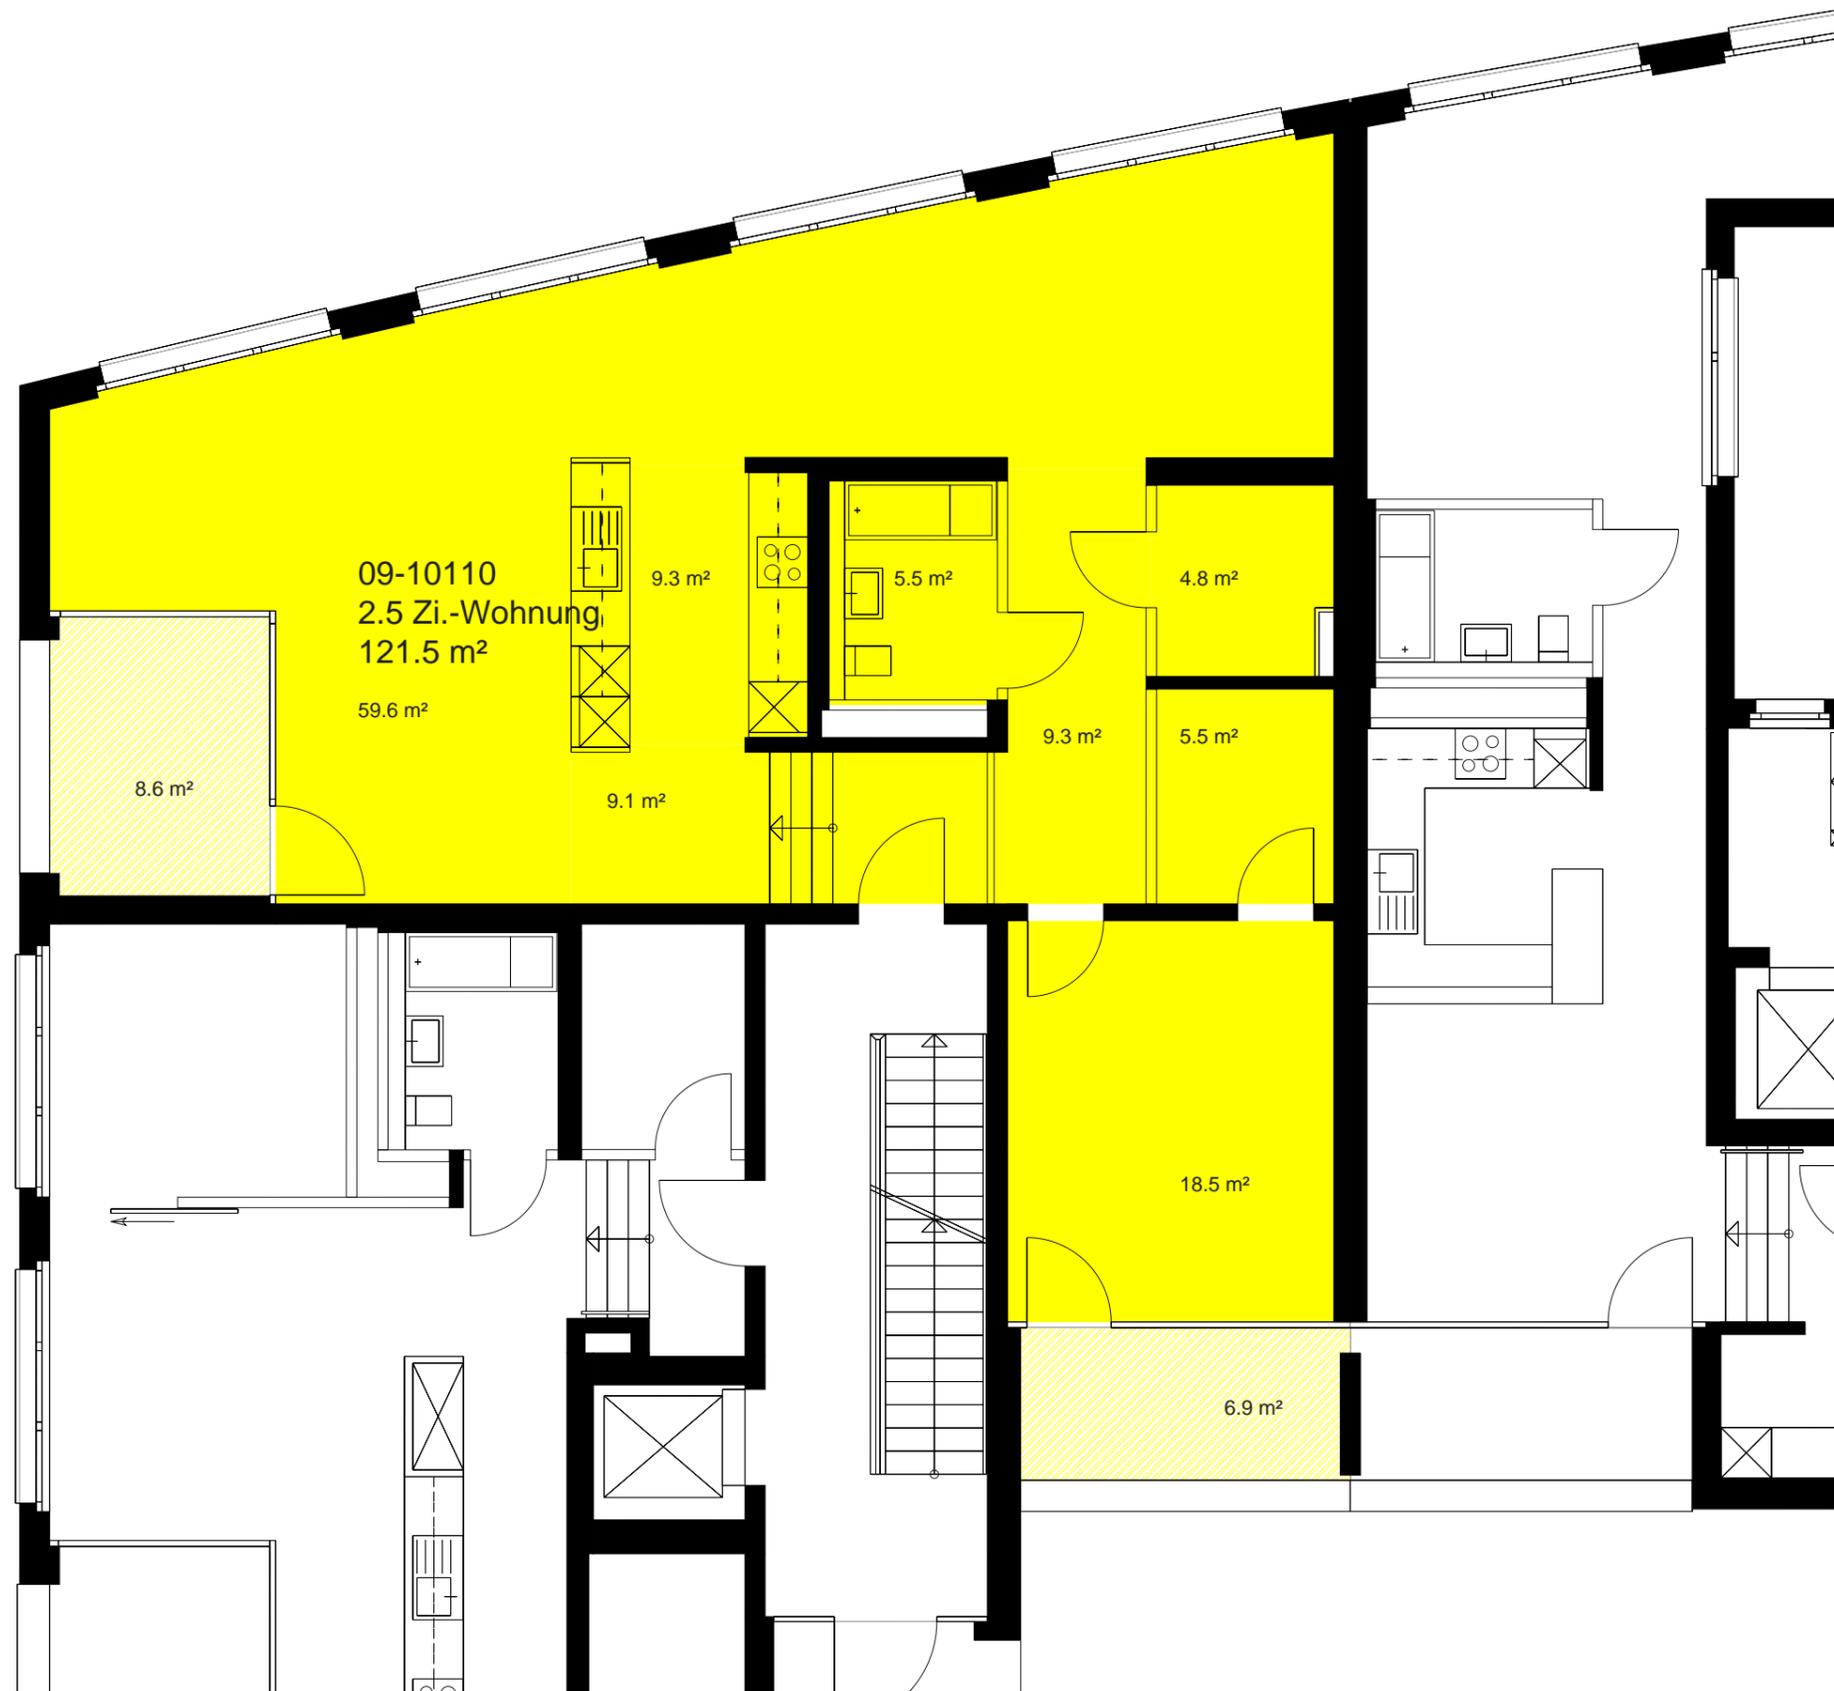

Dieser Vermietungsplan hat ausschliesslich informellen Charakter.
 Der Interessent bzw. Mieter kann aus dem Vermietungsplan daher keinerlei Ansprüche ableiten.
 Für Mietflächen, Masse, Grundrisse, Einbauelemente, Türanschläge usw. gelten ausschliesslich die in der Hauptmietvertragsurkunde gemachten Angaben.

