
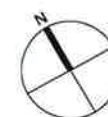
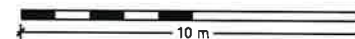


Liegenschafts-Nr. 73027
 Adresse Zelgstr. 35/37
 8222 Beringen

Nutzungsart
 Druckdatum 25.05.2022
 Aktuelle Situation

Etage 3. Obergeschoss

Grundrissplan

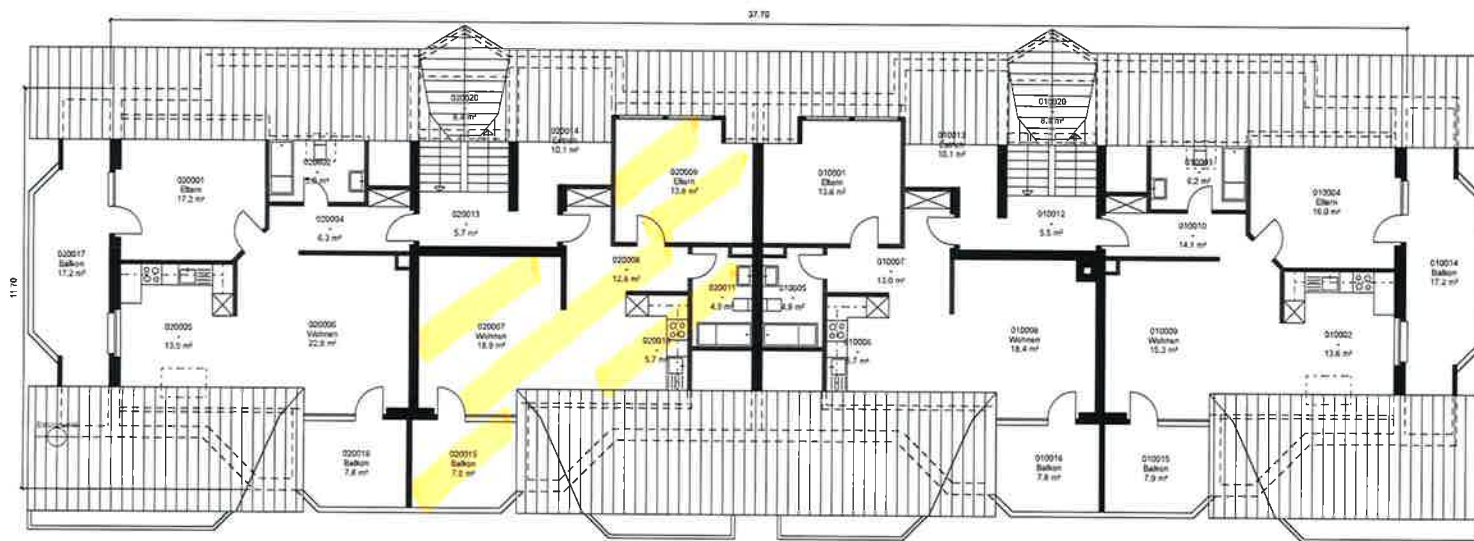

*Dieser Vermietungsplan hat ausschliesslich informellen Charakter. Der Interessent bzw. Mieter kann aus dem Vermietungsplan daher keinerlei Ansprüche ableiten. Für Mietflächen, Masse, Grundrisse, Einbauelemente, Türanschläge usw. gelten ausschliesslich die in der Hauptmietvertragsurkunde gemachten Angaben. Alle Massangaben sind für Ausführungs- und Bestellzwecke vor Ort zu prüfen. Nichttragende Wände müssen vor Abbruch bezüglich Statik mit einem Fachplaner geprüft werden. VMAE-Vermiethers Wohn- Arbeits- u. Gewerbefläche, ZF-Zuschlagfläche, VME-Vermiethers Fläche (Grundst.)