

Liegenschafts-Nr.
Adresse


70007
Rütiweg 11/13
4133 Pratteln

Nutzungsart

19.05.2023


Aktuelle Situation

Erdgeschoss

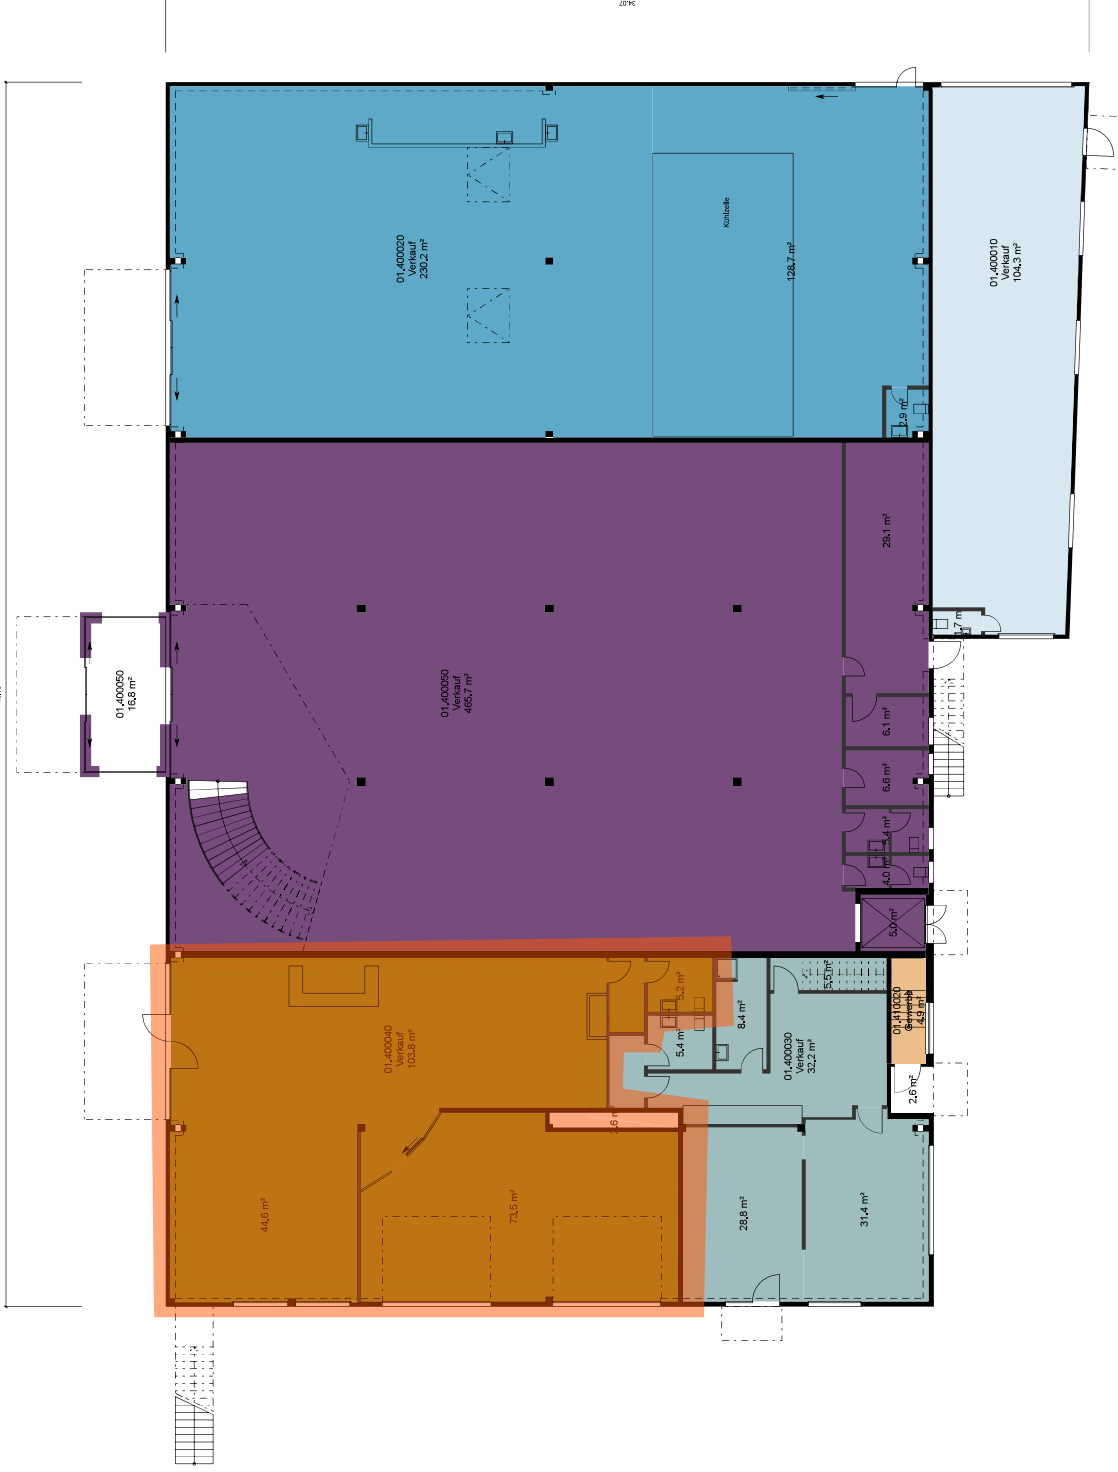

Vermietungsplan (ID)

| VWAGF* | ZF* | VMF* |
|---------------------|-------|------|
| 70007.01.40001 0 | 106.0 | 0.0 |
| 70007.01.40002 0 | 36.18 | 0.0 |
| 70007.01.40003 0 | 111.6 | 0.0 |
| 70007.01.40004 0 | 227.1 | 0.0 |
| 70007.01.40005 0 | 52.19 | 0.0 |
| 70007.01.41002 0 | 4.9 | 0.0 |
| | | 106 |
| | | 362 |
| | | 112 |
| | | 227 |
| | | 522 |
| | | 5 |

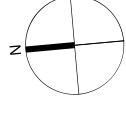

*Dieser Vermietungsplan hat ausschliesslich informellen Charakter. Der Interessent bzw. Mieter kann aus dem Vermietungsplan daher keinerlei Ansprüche ableiten. Für Mietflächen, Masse, Grundrisse, Einbauelemente, Türanschläge usw. gelten ausschliesslich die in der Hauptmietvertragsurkunde gemachten Angaben. Alle Massangaben sind für Ausführungs- und Bestimmungszwecke vor Ort zu prüfen. Nichttragende Wände müssen vor Abbruch bezüglich Statik mit einem Fachplaner geprüft werden. VWAGF=Vermietbare Wohnr, Arbeits- u. Gewerbefläche, ZF=Zuschlagsfläche, VMF=Vermietbare Fläche (gerundet)