US GmbH Baumanagement
Kessizopf 9
8856 Tuggen
Telefon 079 421 41 06
Mail info@spiess-gmbh.ch

DAT.: 02.06.2023
GEZ.: U. SPIESS
GR. :

2.2

230101 MFH Zürcherstrasse 165, 8500 Frauenfeld TG

Ausführungsplanung Bemusterung

VARIANTE 02 **1:50, 1:1**

WERKPLANUNG

ALLE MASSE SIND ROHMASSE, DIE UNTERNEHMER SIND VERPFLICHTET, IHRE PLANUNG AUF DER BAUSTELLE ZU ÜBERPRÜFEN!
ALLE MASSE SIND ALS ANNAHMEN ZU BETRACHTEN, DA ES SICH UM EINE SANIERUNG HANDELT.

- NEU
- BESTEHEND
- ABBRUCH

DATUM	REVISIONSTEXT
11.05.2023	Umbauplanung_Variante 02_"Eingangstüren-Einbauschrank ".
14.05.2023	Anpassungen Einbauschrank / Einteilung Schränke & Badewannengrösse.

DATUM	OFFENE PUNKTE

GRUNDRISS

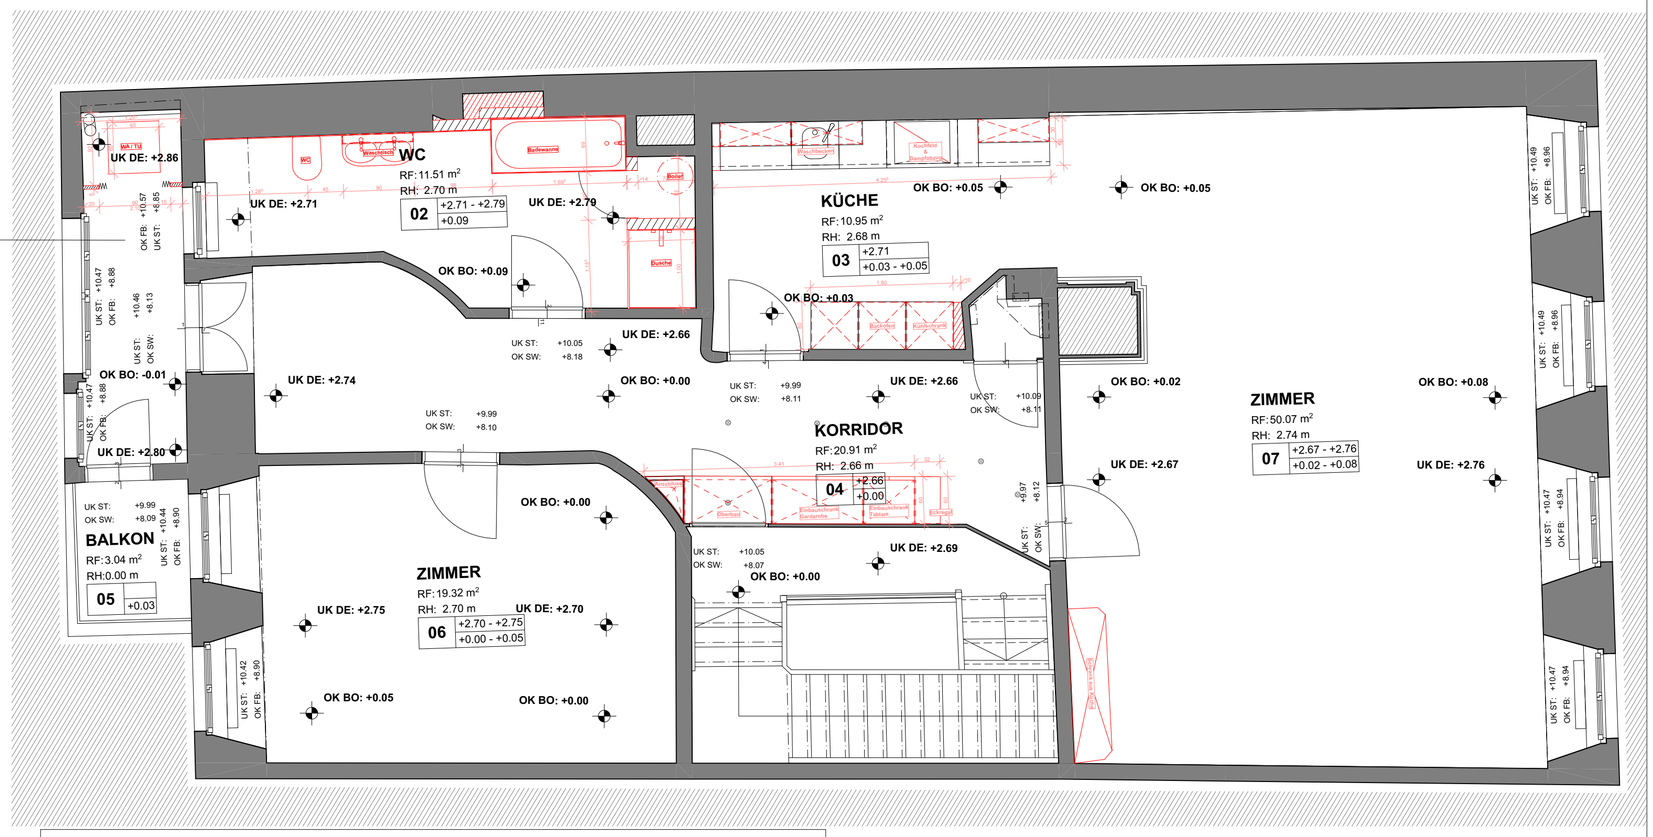

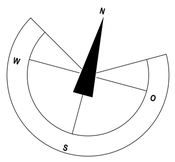

KÜCHENEINRICHTUNG

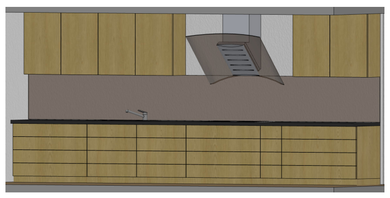

EINGANGSBEREICH

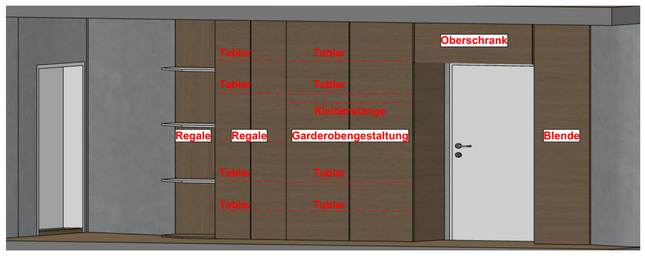

Schnitte S/1-1

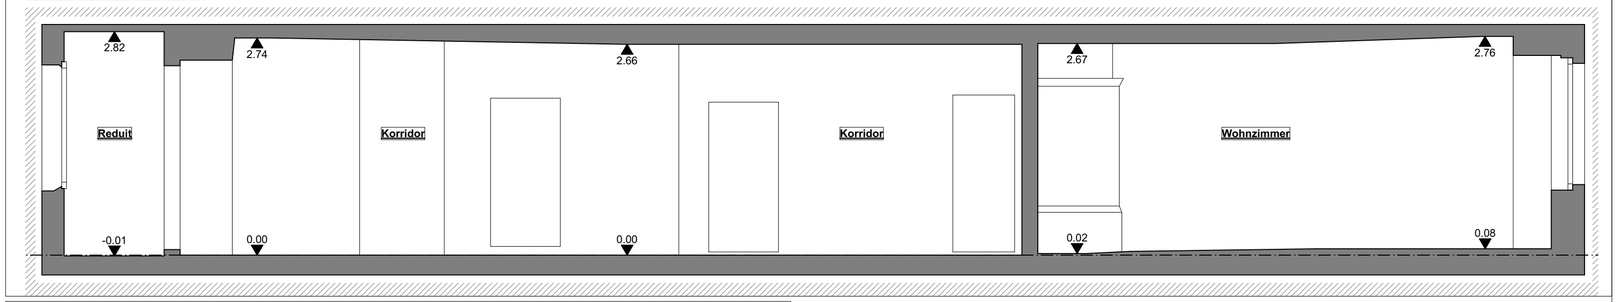

Schnitte S/2-2

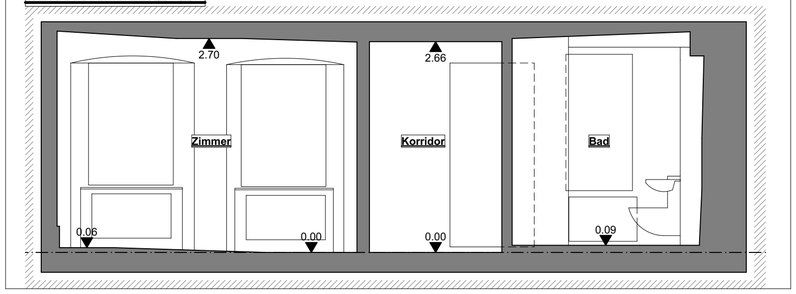

PLANLEGENDEN:

ALLE MASSE SIND ROHMASSE UND VOM UNTERNEHMER AM BAU ZU KONTROLLIEREN

BETON	SW	SCHWELLENHÖHE	FB	FERTIG BODEN
BACKSTEIN	BR	BRÜSTUNGSHÖHE	RB	ROH BODEN
KALKSANDSTEIN	ST	STURZHÖHE	RD	ROH DECKE
BETONFERTIGELEMENTE	OK	OBERKANT	UKD	UNTERKANT DECKE
MÖRTEL, GIPS	UK	UNTERKANT	F.	FERTIG
HOLZ	AK	AUSSERKANT	R.	ROH
DÄMMSTOFFE				
NATURSTEIN	TÜR- UND FENSTERHÖHEN GEMESSEN AB OK FERTIG HÖHEREM BODEN,			
SPERRSCHICHT	SCHWELLE, bzw. FENSTERBANK BIS UK ROH STURZ.			

K	KURBEL	KS	KÜHLSCHRANK	BA	BODENABLAUF
M	MOTOR / ELEKTROANTRIEB	BO	BACKOFEN	NÜ	NOTÜBERLAUF
I	LEERROHR FÜR ELEKTROANTRIEB	KH	KOCHHERD	FS	FALLSTRANG
DK	DREHKIPP-FLÜGEL	MI	MIKROWELLE	PU	PUTZÖFFNUNG
KL	KLAPPLADEN	ST	STEAMER	KA	KANALISATIONSANSCHLUSS
SL	SCHIEBELADEN	GS	GESCHIRRSPÜLER	DW	DACHWASSERLEITUNG
LAM	LAMELLENSTOREN	WM	WASCHMASCHINE	DIL	DILATATION
RAF	VERBUNDRAFFSTOREN	WT(TU)	WÄSCHETROCKNER (TUMBLER)	LS	LICHTSCHACHT
SO	SONNESTOREN (MARKISE)	RL-WT	RAUMLUFT-WÄSCHETROCKNER		
SB	SENKRECHTBESCHATTUNG (STOFF)	RAD	RADIATOR		
BFB	BETONFENSTERBANK	HTR	HANDTUCHRADIATOR		
MFB	METALLFENSTERBANK				
BSW	BETON-/ ZEMENTSCHWELLE				
TS	TÜRSCHLIESSER	INST	INSTALLATIONSCHACHT	PT	PANZERTÜRE
EI30	BRANDSCHUTZTÜRE MIT ZULASSUNG	SAV	SANITÄRVERTEILUNG	PD	PANZERDECKEL
WLP	WASSERLÖSCHPOSTEN	BHV	BODENHEIZUNGSVERTEILUNG	NA	NOTAUSSTIEG
HFL	HANDFEUERLÖSCHER	ELV	ELEKTROVERTEILUNG	FR	FLUCHTRÖHRE
RWA	RAUCH- UND WÄRMEABZUG	KRL	KONTROLLIERTE RAUMLÜFTUNG	ÜV	ÜBERDRUCKVENTIL
NL	NOTLEUCHTE			VA	VENTILATIONSAGGREGAT
				TC	TROCKENKLOSETT

DIE BAUHERRSCHAFT:

Ort, Datum: _____