


Liegenschafts-Nr.: 10151  
 Adresse: Zwickstr. 2-36  
 8304 Wallisellen  
 Nutzungsart: Wohn-/ Geschäftsliegenschaft  
 Bewirtschafter: Privera AG  
 Druckdatum: 08.08.2017  
 Aktuelle Situation  
 Etage: 4. Obergeschoss

## Vermietungsplan Mietobjekt

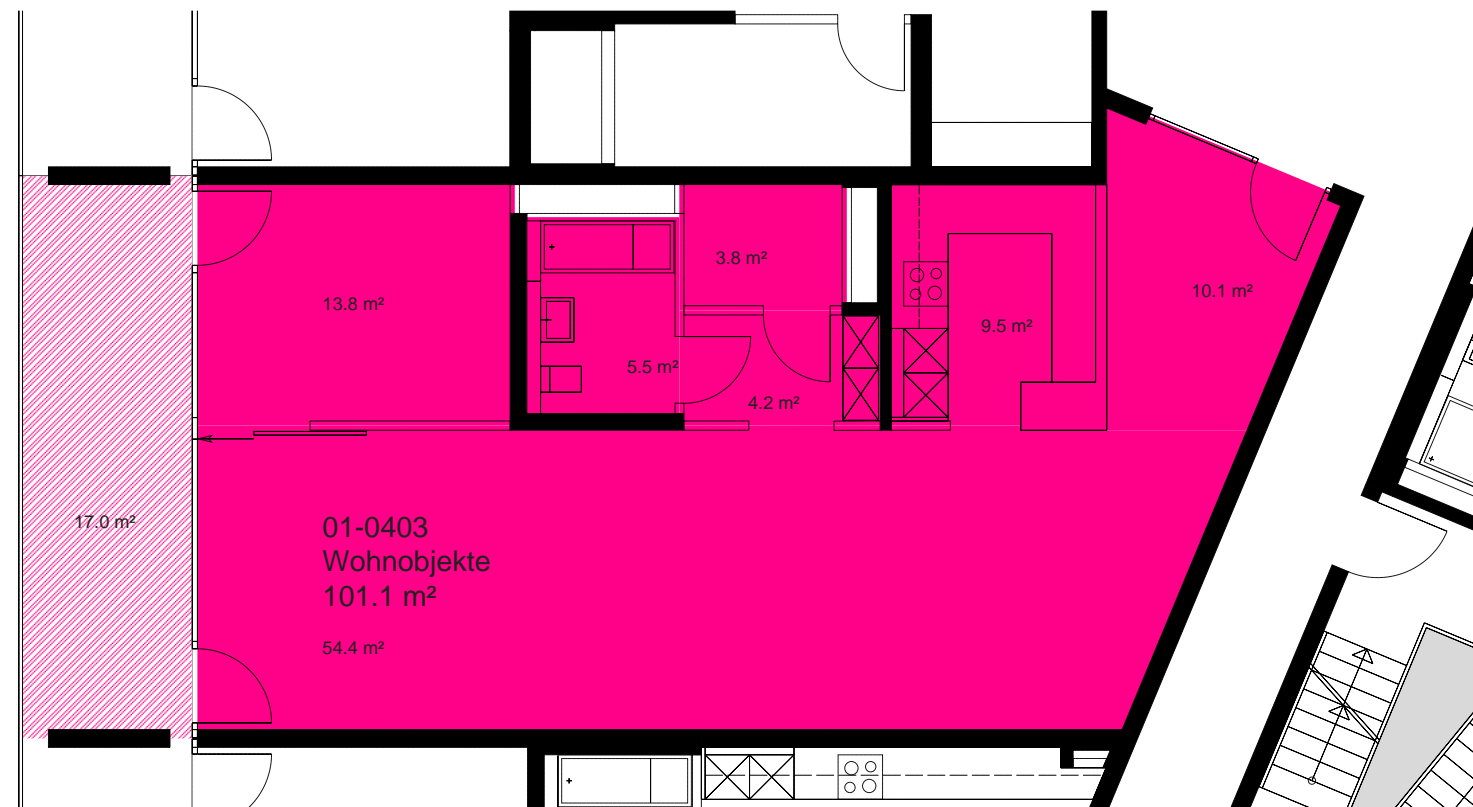

■ 01-0403 Fläche m<sup>2</sup>  
101

