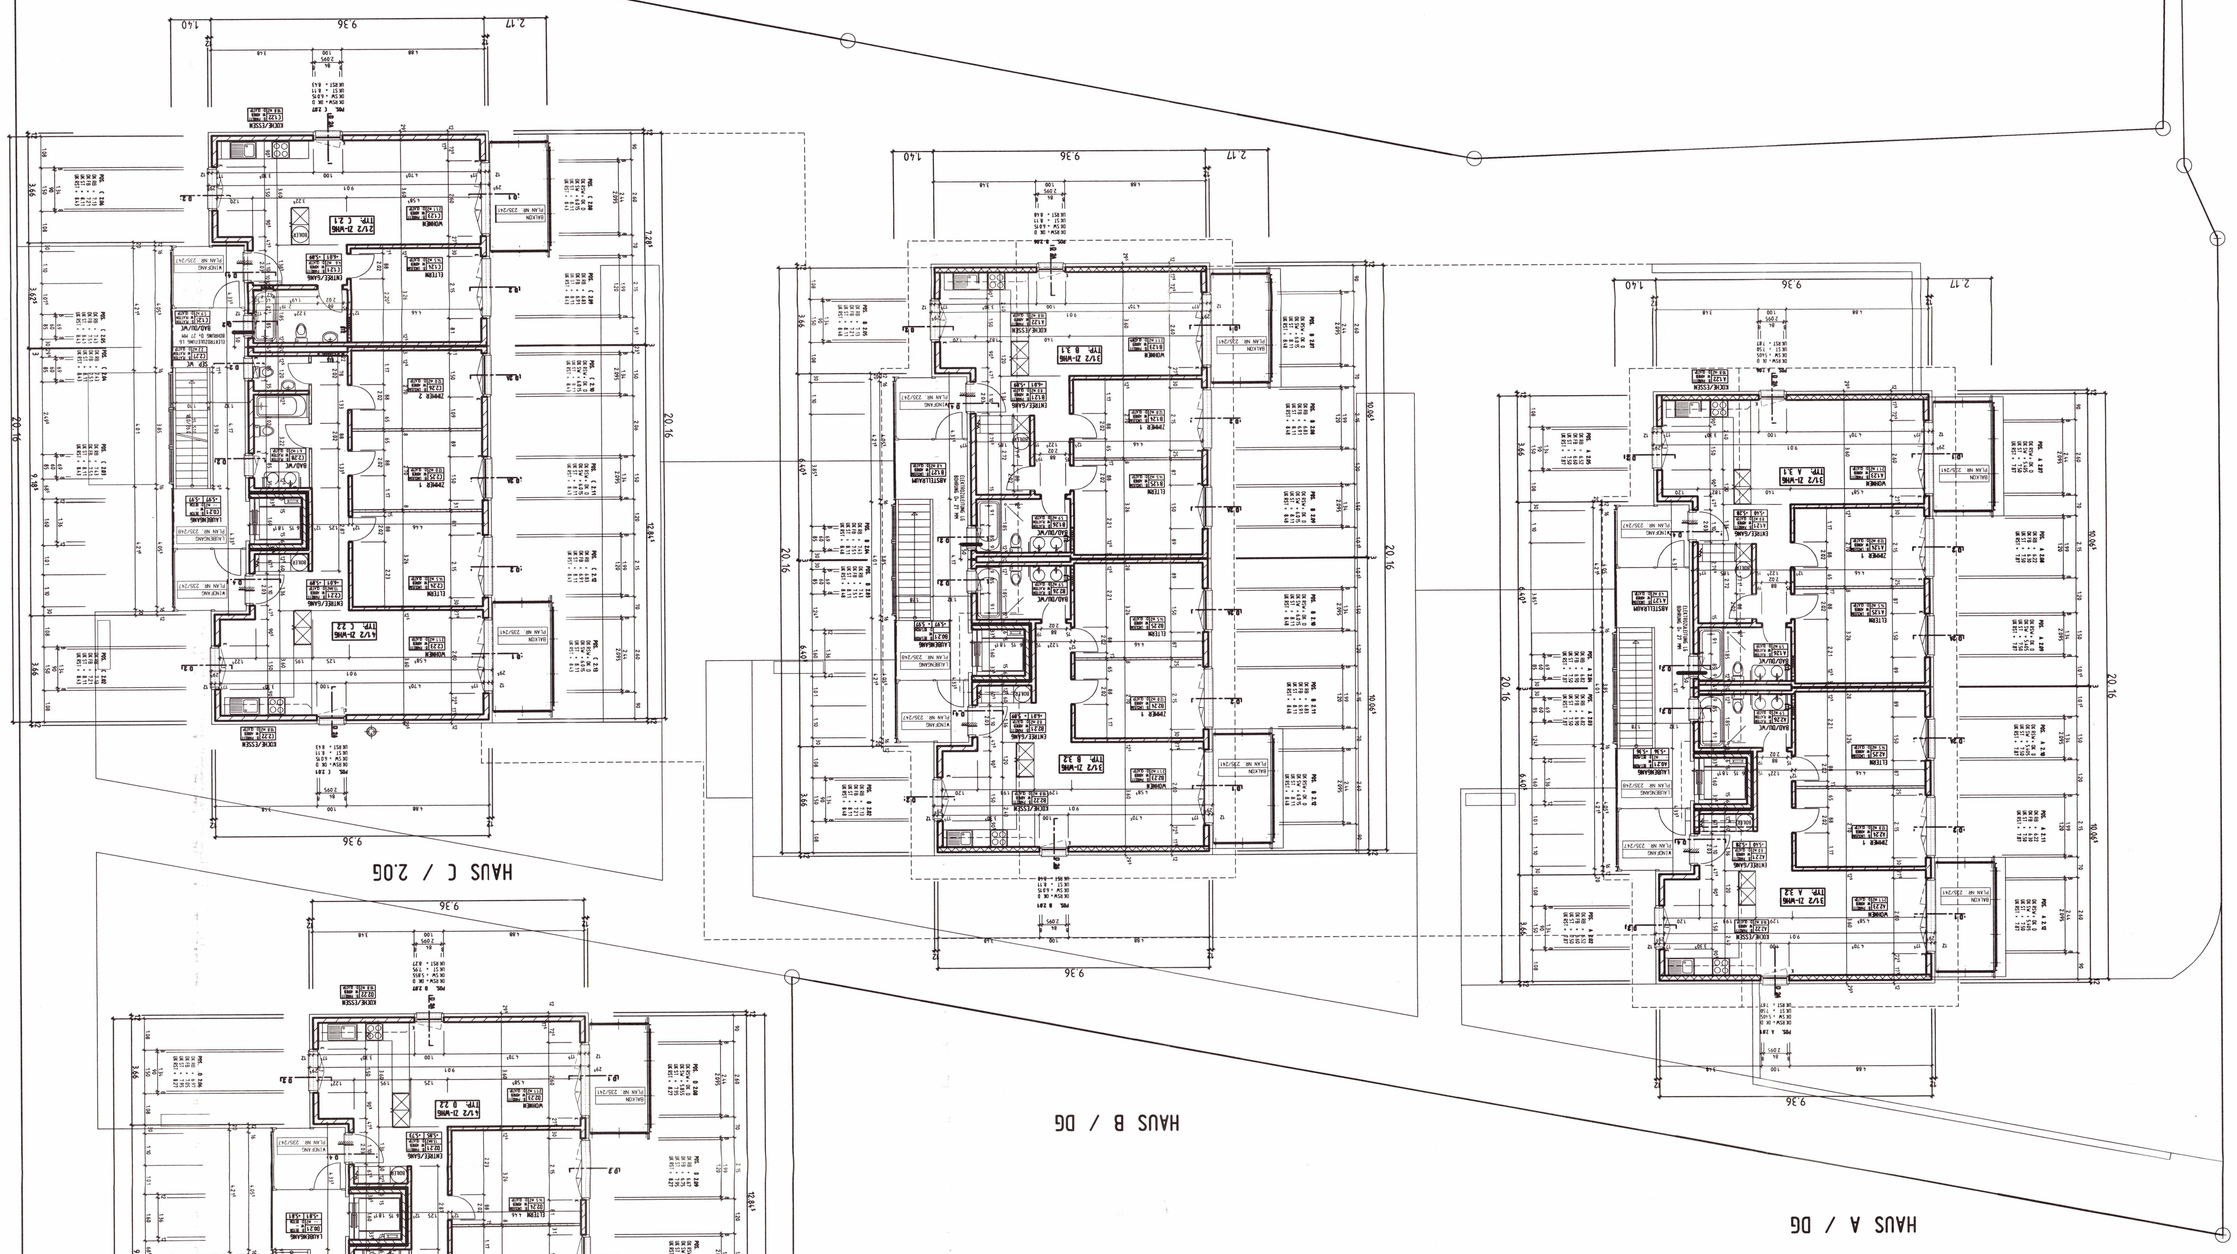

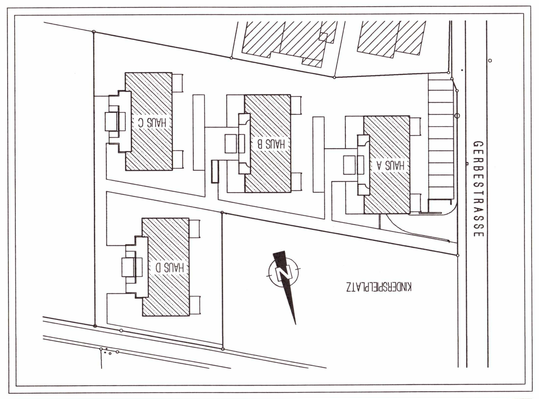

± 0.00 = 894.28 m.ü.M. = OK FERTIG BODEN EG VOM HAUS A

LEGENDE:

BACKSTEIN TRAGEND	VOLLGIPSWAND
BACKSTEIN NICHT TRAGEND	KUNSTSTEIN
BACKSTEIN NICHT TRAGEND ELEKTRISCH MIT DN TRAGEND ARGEMAUERT	DÄMMUNG
BACKSTEIN NICHT TRAGEND NATURSTEIN ARMIERT	HOLZPLATTEN
KALKSANDSTEIN	
BETON	SPERRSCHICHT

ABKÜRZUNGEN:

OK B ... OK ROHE BODENS	OK RST = OK ROHER STUHZ	K = KUBEL
OK D = OK ROHE DECKE	OK RSW = OK ROHE SCHWELLE	CEM = ZEMENT
OK FB = OK FENSTERBANK	OK ST = FERTIGER STUHZ	BAT = BATTERIELUFT-/VERBUNDRAFFSTOREN
OK FD = OK ROHE DECKE	OK FSW = FERTIGE SCHWELLE	MFB = METALLFENSTERBANK

BEMERKUNGEN:

- SÄMTLICHE MASSE SIND BEZOGEN AUF DAS FERTIGE GEBÄUDE
- ALLE FENSTERMASSE SIND ROHMASSE
- TÜRBREITEN GELTEN AB OK ROHBAU BZW SCHWELLE BIS OK ROHER STURZ
- FENSTERBREITEN GELTEN AB OK FENSTERBANK BIS OK ROHER STURZ
- ALLFÄLLIGE UNKLARHEITEN SIND SOFORT DER BAULEITUNG MITZUTEILEN UND MIT DIESER ZU BESTÄTIGEN

EINGANG
22 Juni 2000

Architekt
Josef Graf
Architekt - und Ingenieurbüro AG
Pfäffikerstrasse 3
8604 Volketswil
Telefon 055 787 33 33
Telefax 055 787 33 34

Objekt	WOHNÜBERBAUUNG GERBE GERBESTRASSE, 8840 ENSIEDELN	BAUART BEZIRK	
Bauherr	PATRIA SCHWEIZERISCHE LEBENSVERSICHERUNGSGESELLSCHAFT RESSORT IMMOBILIEN SCHWEIZ, ST. ALBAN-ANLAGE 26, 4002 BASEL		
Projektierung	HAUS A - D	AUSFÜHRUNGSPLAN	
Projektleiter	D. WEBER		
Techniker	01 / 787 33 35		
Bauleiter	A. WALTI		
Techniker	01 / 780 88 22		
Gutachter	G. BASSO		
Techniker	-		
Revision	A 30.08.00 BG		
Revision	B 15.08.00 BG		
Revision	C -.-		
Revision	E -.-		
Revision	F -.-		
Revision	G -.-		
Massstab	1:100		

Plan Nr. 235/SB | Tabel Nr. 1004-286 | Datum 20.06.2000 | Datum 2.1. Juni 2000