



Dachaufsicht

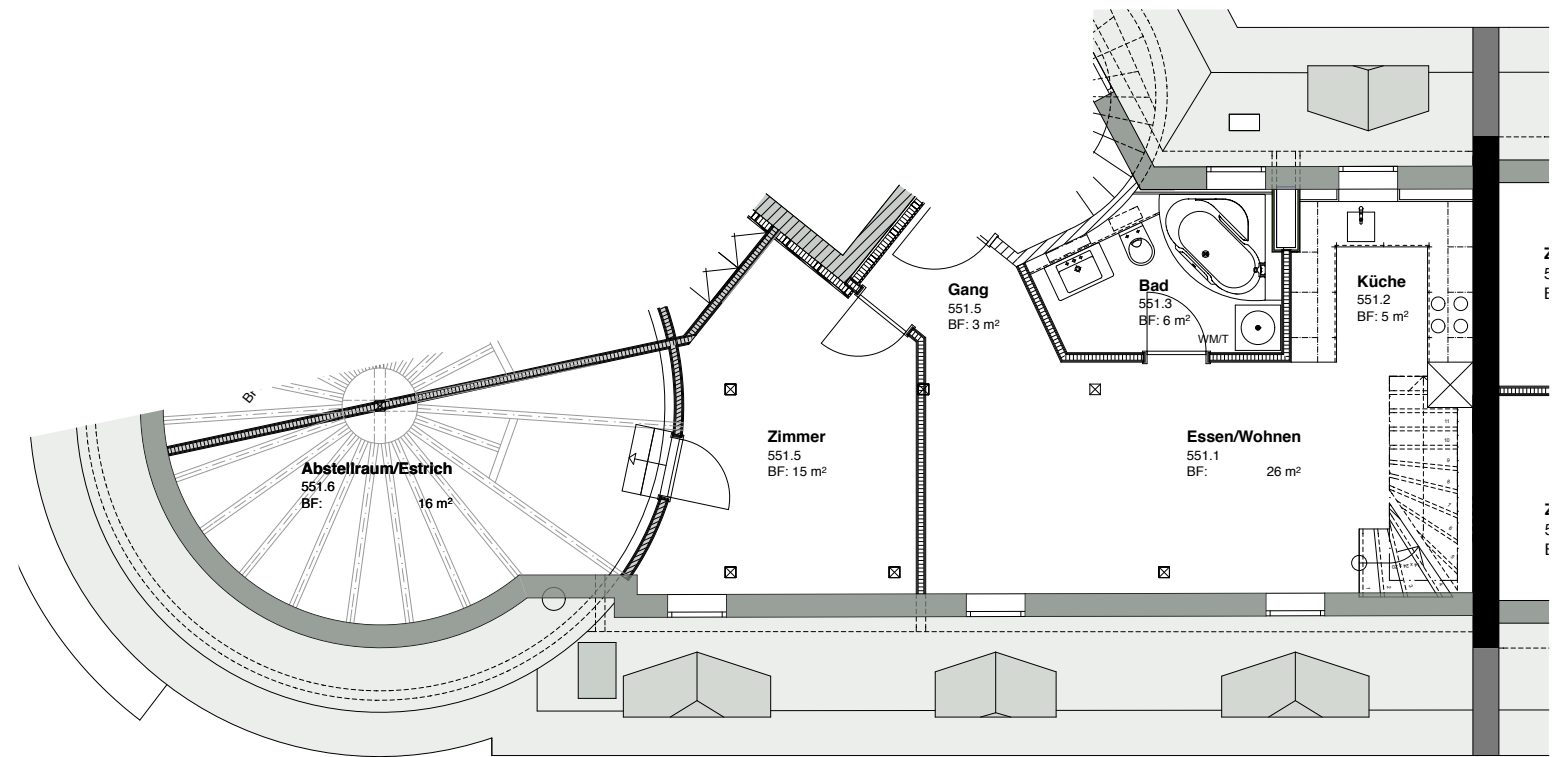

5.Obergeschoss

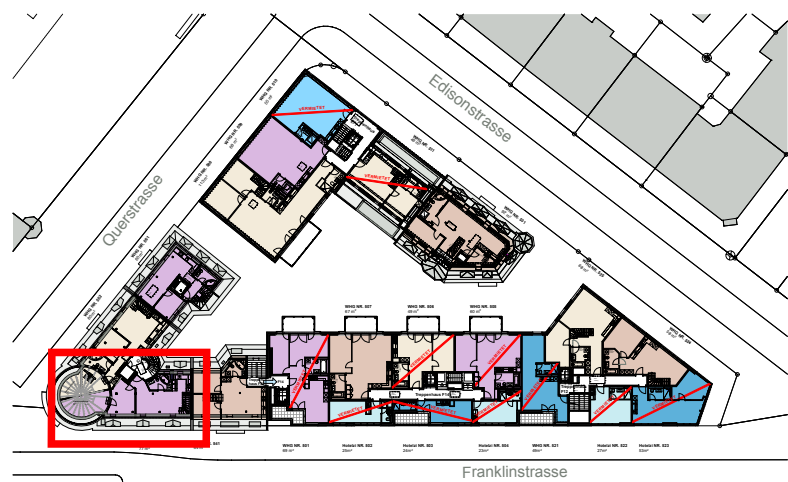

**WHG NR. 551 inkl. Dachterrasse**

Zentrum Oerlikon Franklinstrasse / Querstrasse / Edisonstrasse

**WHG 551**  
 Wohnung 61m<sup>2</sup>  
 Abstell 16m<sup>2</sup>  
 Total 77 m<sup>2</sup>

Franklinstrasse  
 5.Obergeschoss

mit Dachterrasse  
 50.00 m<sup>2</sup>

Dat. 08.08.2014 Mst. 1:250 Änderungen vorbehalten

**Legende**

**Vermietung**

- Wohnungen
- City Apartments
- Büro / Laden / Praxis
- 

**Vermietungsstand**

- gekündigt
- Leerstand
- Leerstand aus Erstvermietung

