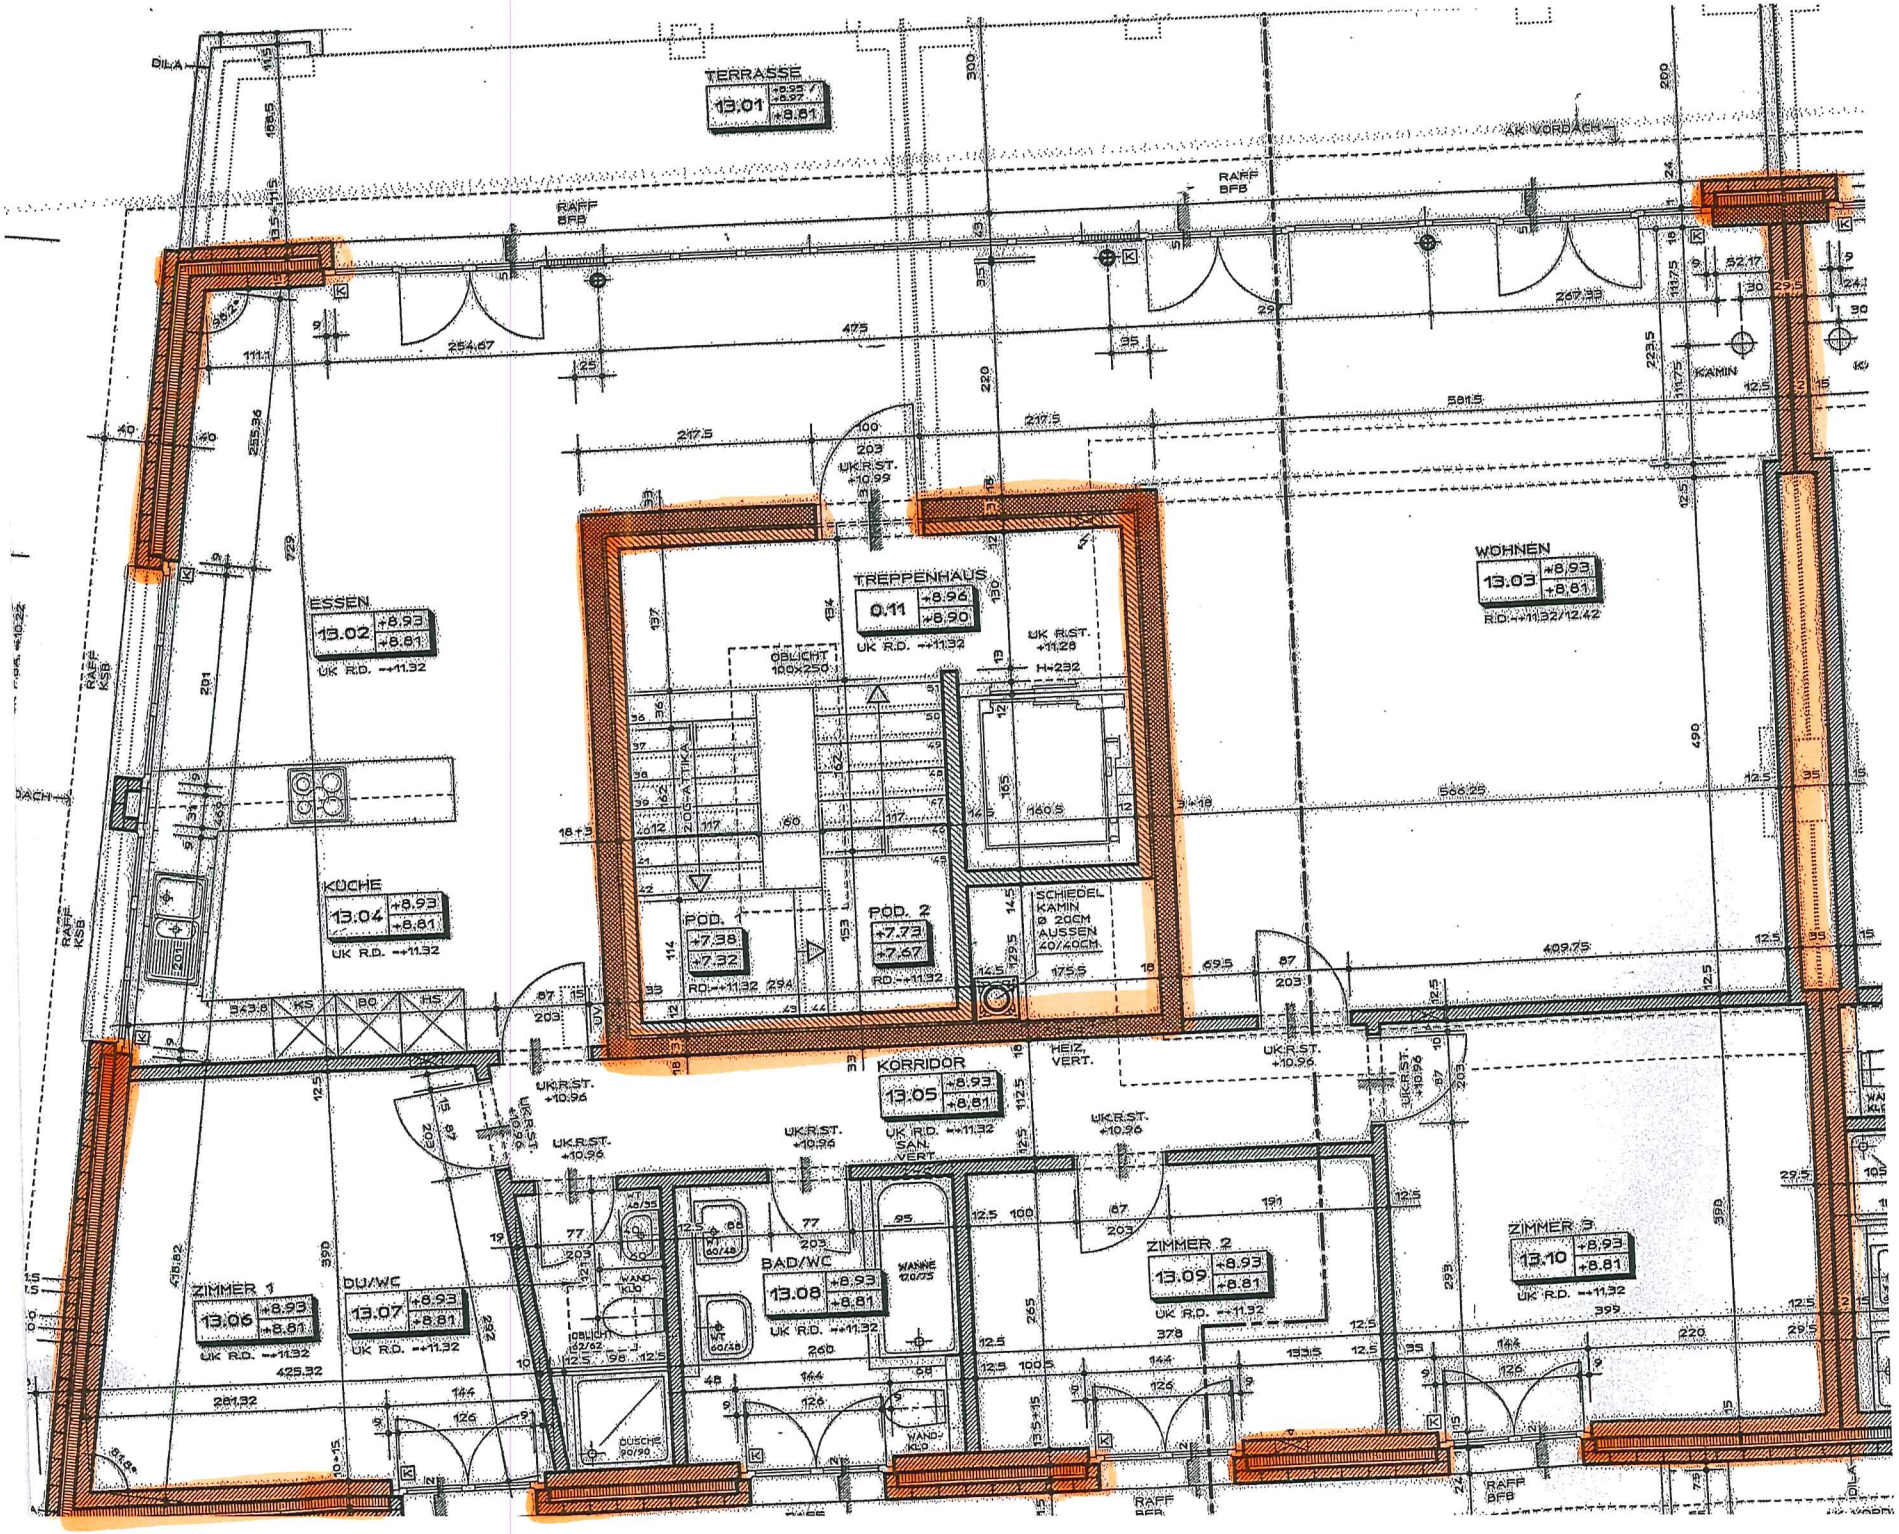
TERRASSE
13.01
+8.93
+8.81
AK VORDACH
RAFF BFB
ESSEN
13.02
+8.93
+8.81
UK R.D. -+11.32
KÜCHE
13.04
+8.93
+8.81
UK R.D. -+11.32
TREPPENHAUS
0.11
+8.96
+8.90
UK R.D. -+11.32
OBLICHT 100x250
UK R.ST. +11.28
H=232
POD. 1
+7.38
+7.32
RD.-+11.32
POD. 2
+7.73
+7.67
RD.-+11.32
SCHIEDEL KAMIN Ø 20CM AUSSEN 40/40CM
WOHNEN
13.03
+8.93
+8.81
R.D.-+11.32/12.42
KAMIN
KORRIDOR
13.05
+8.93
+8.81
UK R.D. -+11.32
HEIZ. VERT.
SAN. VERT.
UK.R.ST. +10.96
ZIMMER 1
13.06
+8.93
+8.81
UK R.D. -+11.32
DU/WC
13.07
+8.93
+8.81
UK R.D. -+11.32
BAD/WC
13.08
+8.93
+8.81
UK R.D. -+11.32
WANNE 170/75
WAND-KLO
DUSCHE 90/90
ZIMMER 2
13.09
+8.93
+8.81
UK R.D. -+11.32
ZIMMER 3
13.10
+8.93
+8.81
UK R.D. -+11.32
RAFF KSB