

SANIERUNG
MEHRFAMILIENHAUS

STUDIE
LINDENHOFSTRASSE 13/15

FINARA AG
22.10.2018

STUDIE LINDENHOFSTRASSE

SANIERUNG
MEHRFAMILIENHAUS

STUDIE
LINDENHOFSTRASSE 13/15

FINARA AG
22.10.2018

INHALT

SITUATIONSPLAN	1:500
GRUNDRISSE	
UNTERGESCHOSS	1:100
ERDGESCHOSS	1:100
1. OBERGESCHOSS	1:100
2. OBERGESCHOSS	1:100
3. OBERGESCHOSS	1:100
FASSADEN	
SÜD-FASSADE	1:100
OST-FASSADE	1:100
NORD-FASSADE	1:100
WEST-FASSADE	1:100
WOHNUNGSMIX	

SANIERUNG
MEHRFAMILIENHAUS

STUDIE
LINDENHOFSTRASSE 13/15

FINARA AG
22.10.2018

SITUATIONSPLAN




Langacker



Lindenhofstrasse

Georg-Sailerstrasse

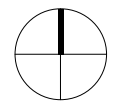


SITUATIONSPLANN 1:500

SANIERUNG
MEHRFAMILIENHAUS

STUDIE
LINDENHOFSTRASSE 13/15

FINARA AG
22.10.2018

GRUNDRISSSE

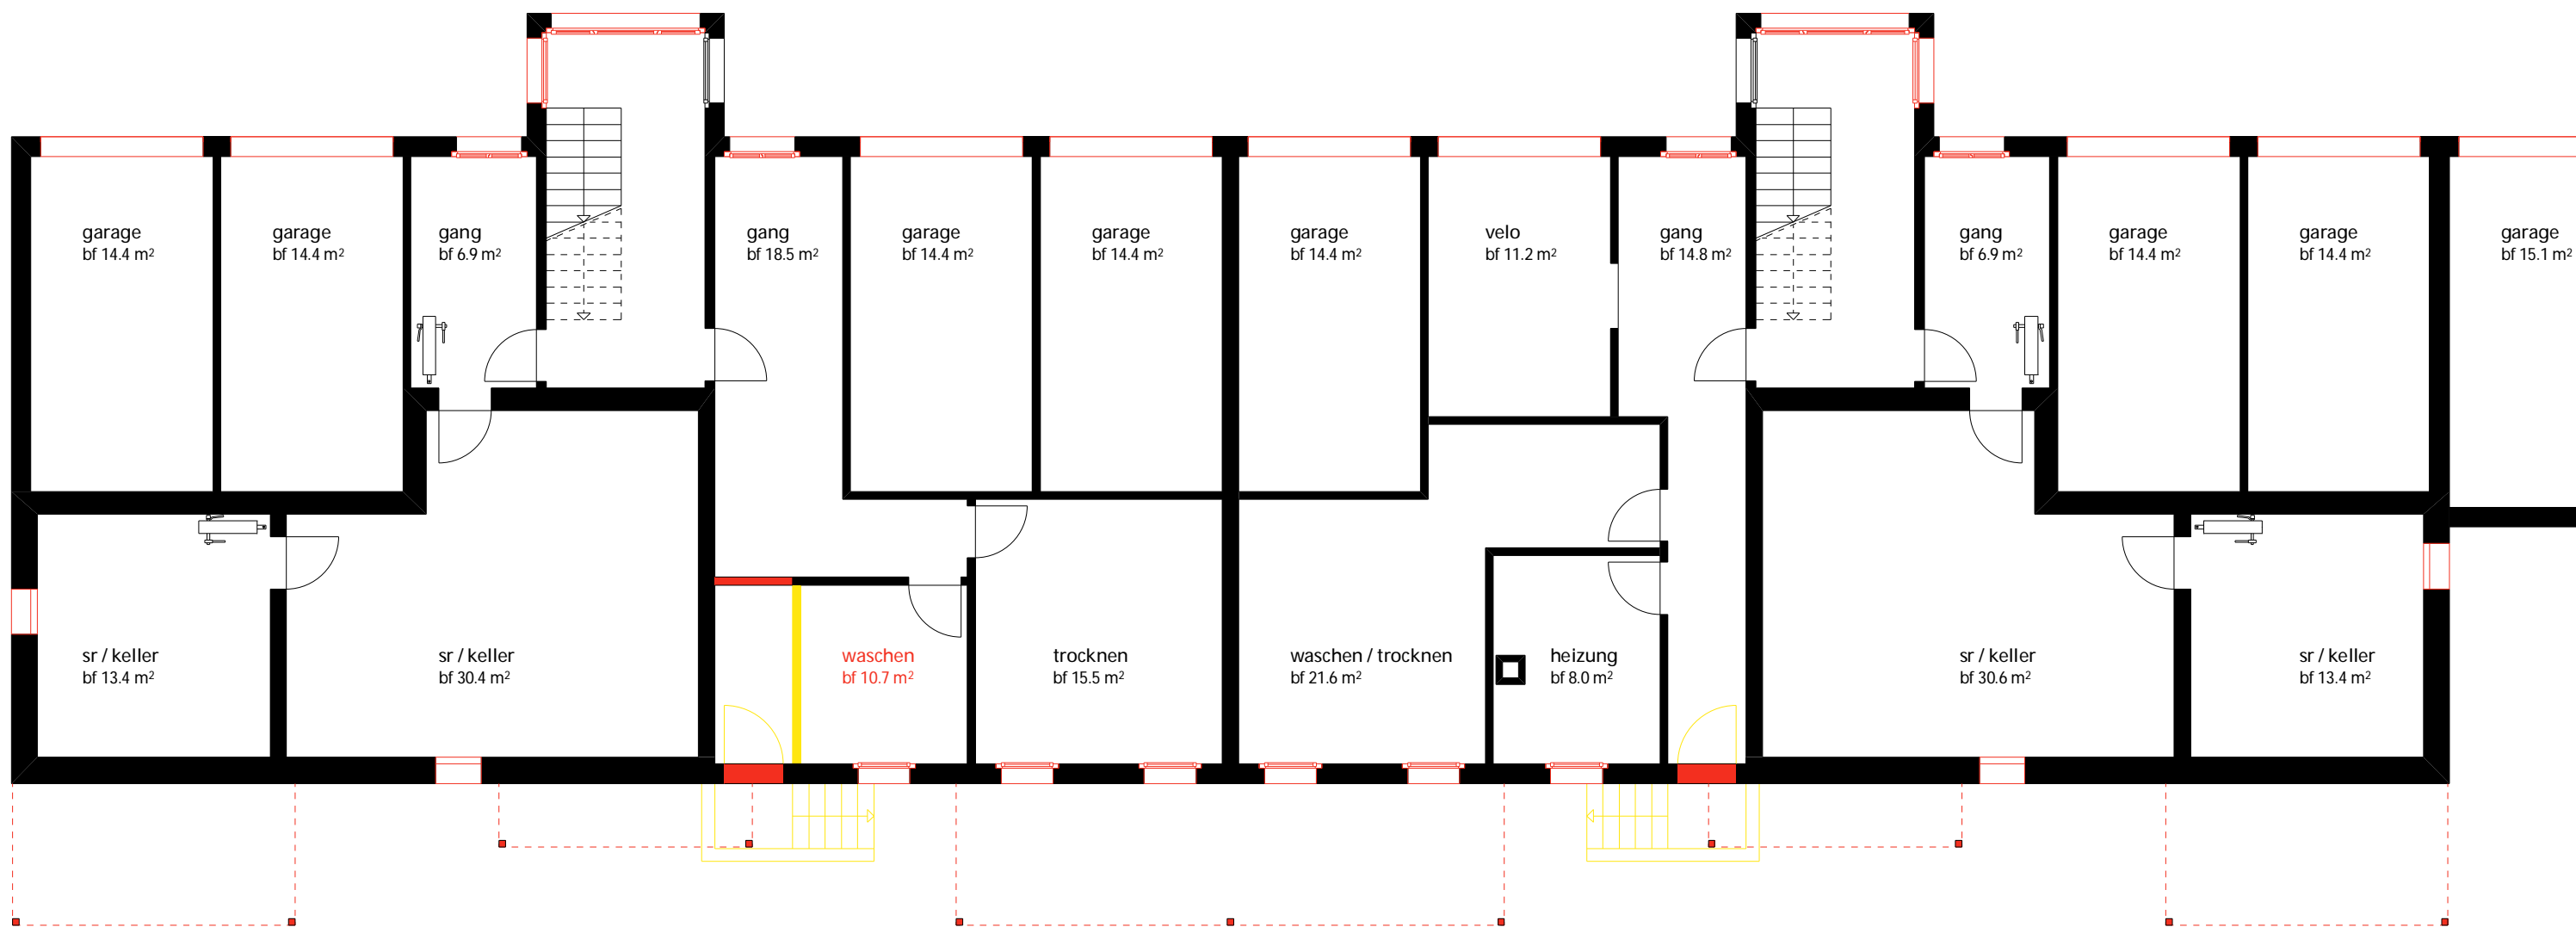

1
3.5 ZIMMER WOHNUNG
NGF 62.1 M²
BALKON 9.3 M²

3
2.5 ZIMMER WOHNUNG
NGF 51.1 M²
BALKON 9.0 M²

1
2.5 ZIMMER WOHNUNG
NGF 51.1 M²
BALKON 9.0 M²

3
3.5 ZIMMER WOHNUNG
NGF 62.1 M²
BALKON 9.3 M²

HAUS NR. 13

HAUS NR. 15



2
1.5 ZIMMER WOHNUNG
NGF 29.0 M²
BALKON 8.4 M²

2
1.5 ZIMMER WOHNUNG
NGF 29.0 M²
BALKON 8.4 M²



1
3.5 ZIMMER WOHNUNG
NGF 62.1 M²
BALKON 9.3 M²

3
2.5 ZIMMER WOHNUNG
NGF 51.1 M²
BALKON 9.0 M²

1
2.5 ZIMMER WOHNUNG
NGF 51.1 M²
BALKON 9.0 M²

3
3.5 ZIMMER WOHNUNG
NGF 62.1 M²
BALKON 9.3 M²

HAUS NR. 13

HAUS NR. 15



2
1.5 ZIMMER WOHNUNG
NGF 29.0 M²
BALKON 8.4 M²

2
1.5 ZIMMER WOHNUNG
NGF 29.0 M²
BALKON 8.4 M²



1
3.5 ZIMMER WOHNUNG
NGF 62.1 M²
BALKON 9.3 M²


3
2.5 ZIMMER WOHNUNG
NGF 51.1 M²
BALKON 9.0 M²

1
2.5 ZIMMER WOHNUNG
NGF 51.1 M²
BALKON 9.0 M²

3
3.5 ZIMMER WOHNUNG
NGF 62.1 M²
BALKON 9.3 M²

HAUS NR. 13

HAUS NR. 15

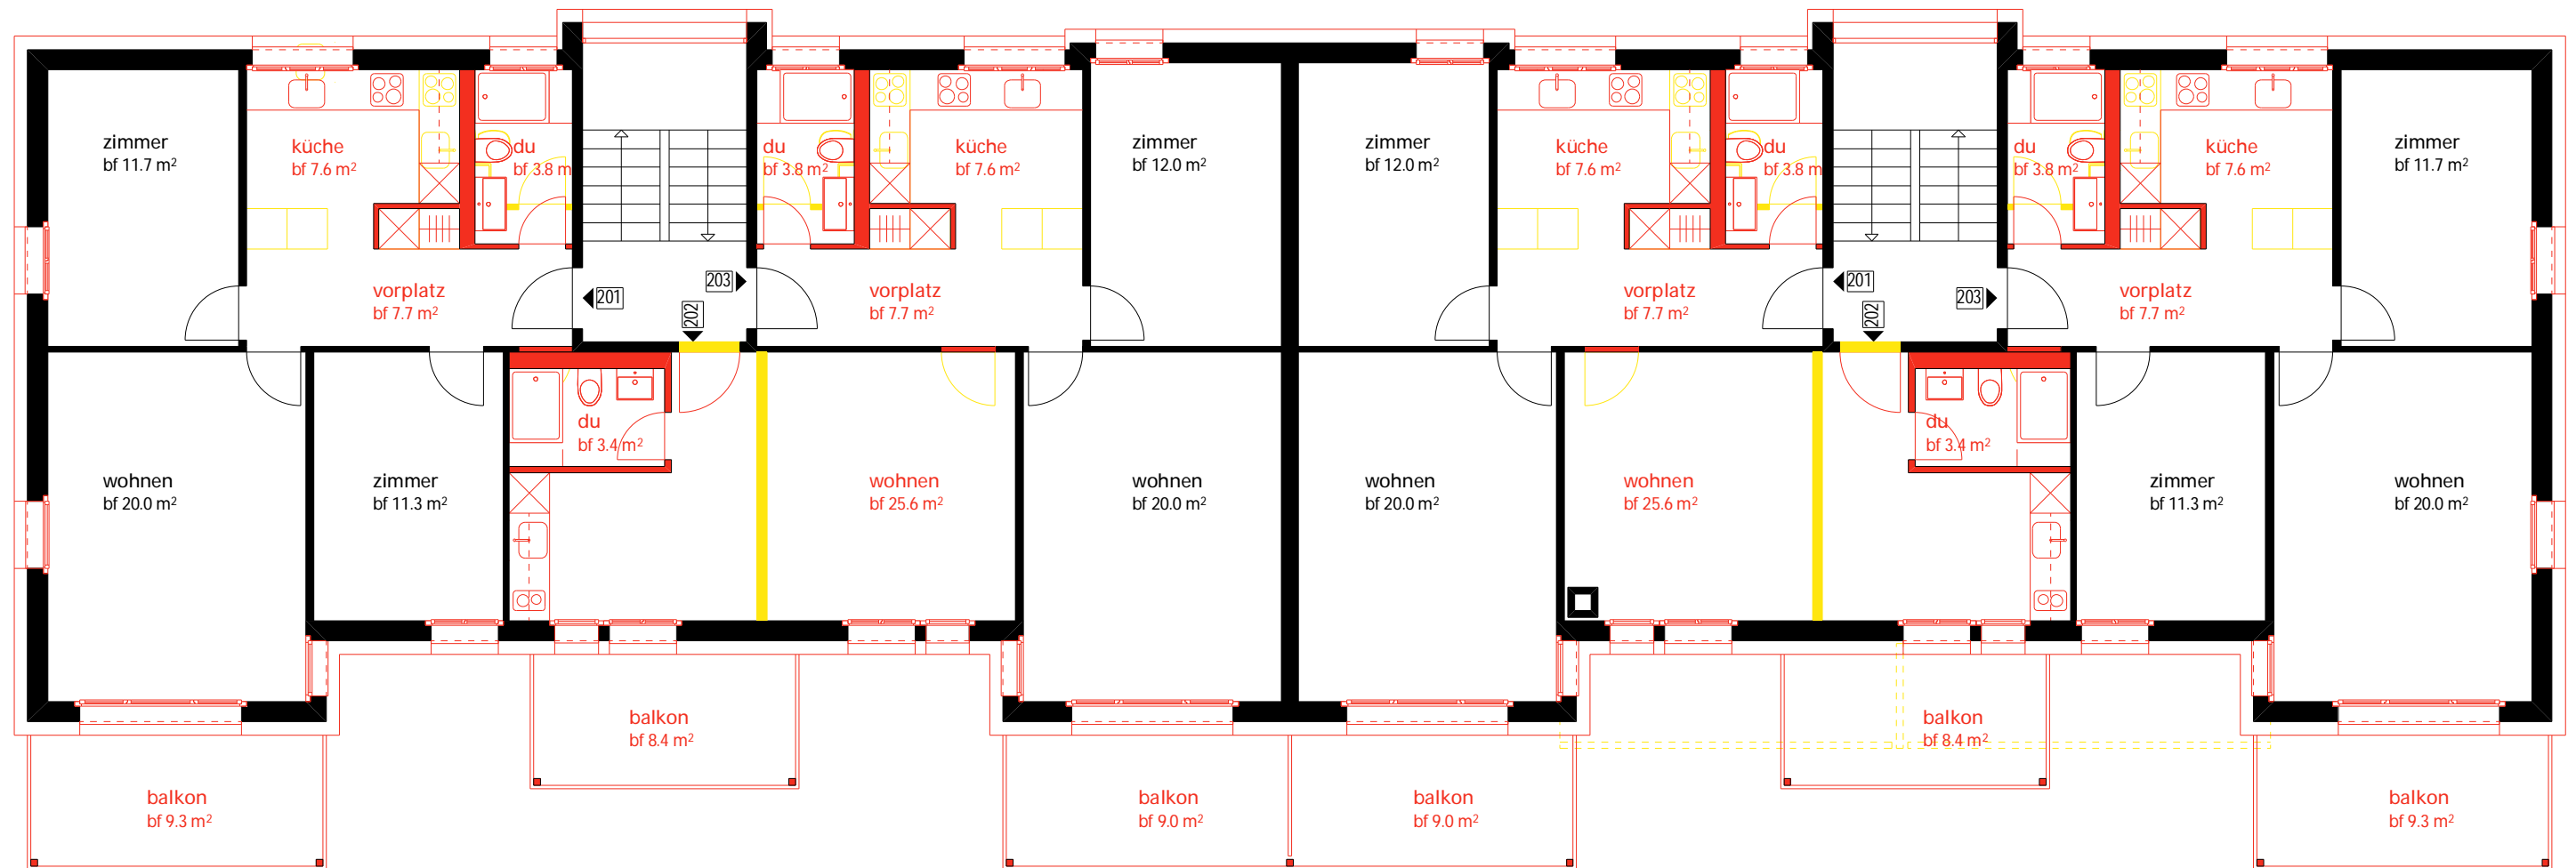

2
1.5 ZIMMER WOHNUNG
NGF 29.0 M²
BALKON 8.4 M²

2
1.5 ZIMMER WOHNUNG
NGF 29.0 M²
BALKON 8.4 M²



1
3.5 ZIMMER WOHNUNG
NGF 62.1 M²
BALKON 9.3 M²


3
2.5 ZIMMER WOHNUNG
NGF 51.1 M²
BALKON 9.0 M²

1
2.5 ZIMMER WOHNUNG
NGF 51.1 M²
BALKON 9.0 M²

3
3.5 ZIMMER WOHNUNG
NGF 62.1 M²
BALKON 9.3 M²

HAUS NR. 13

HAUS NR. 15

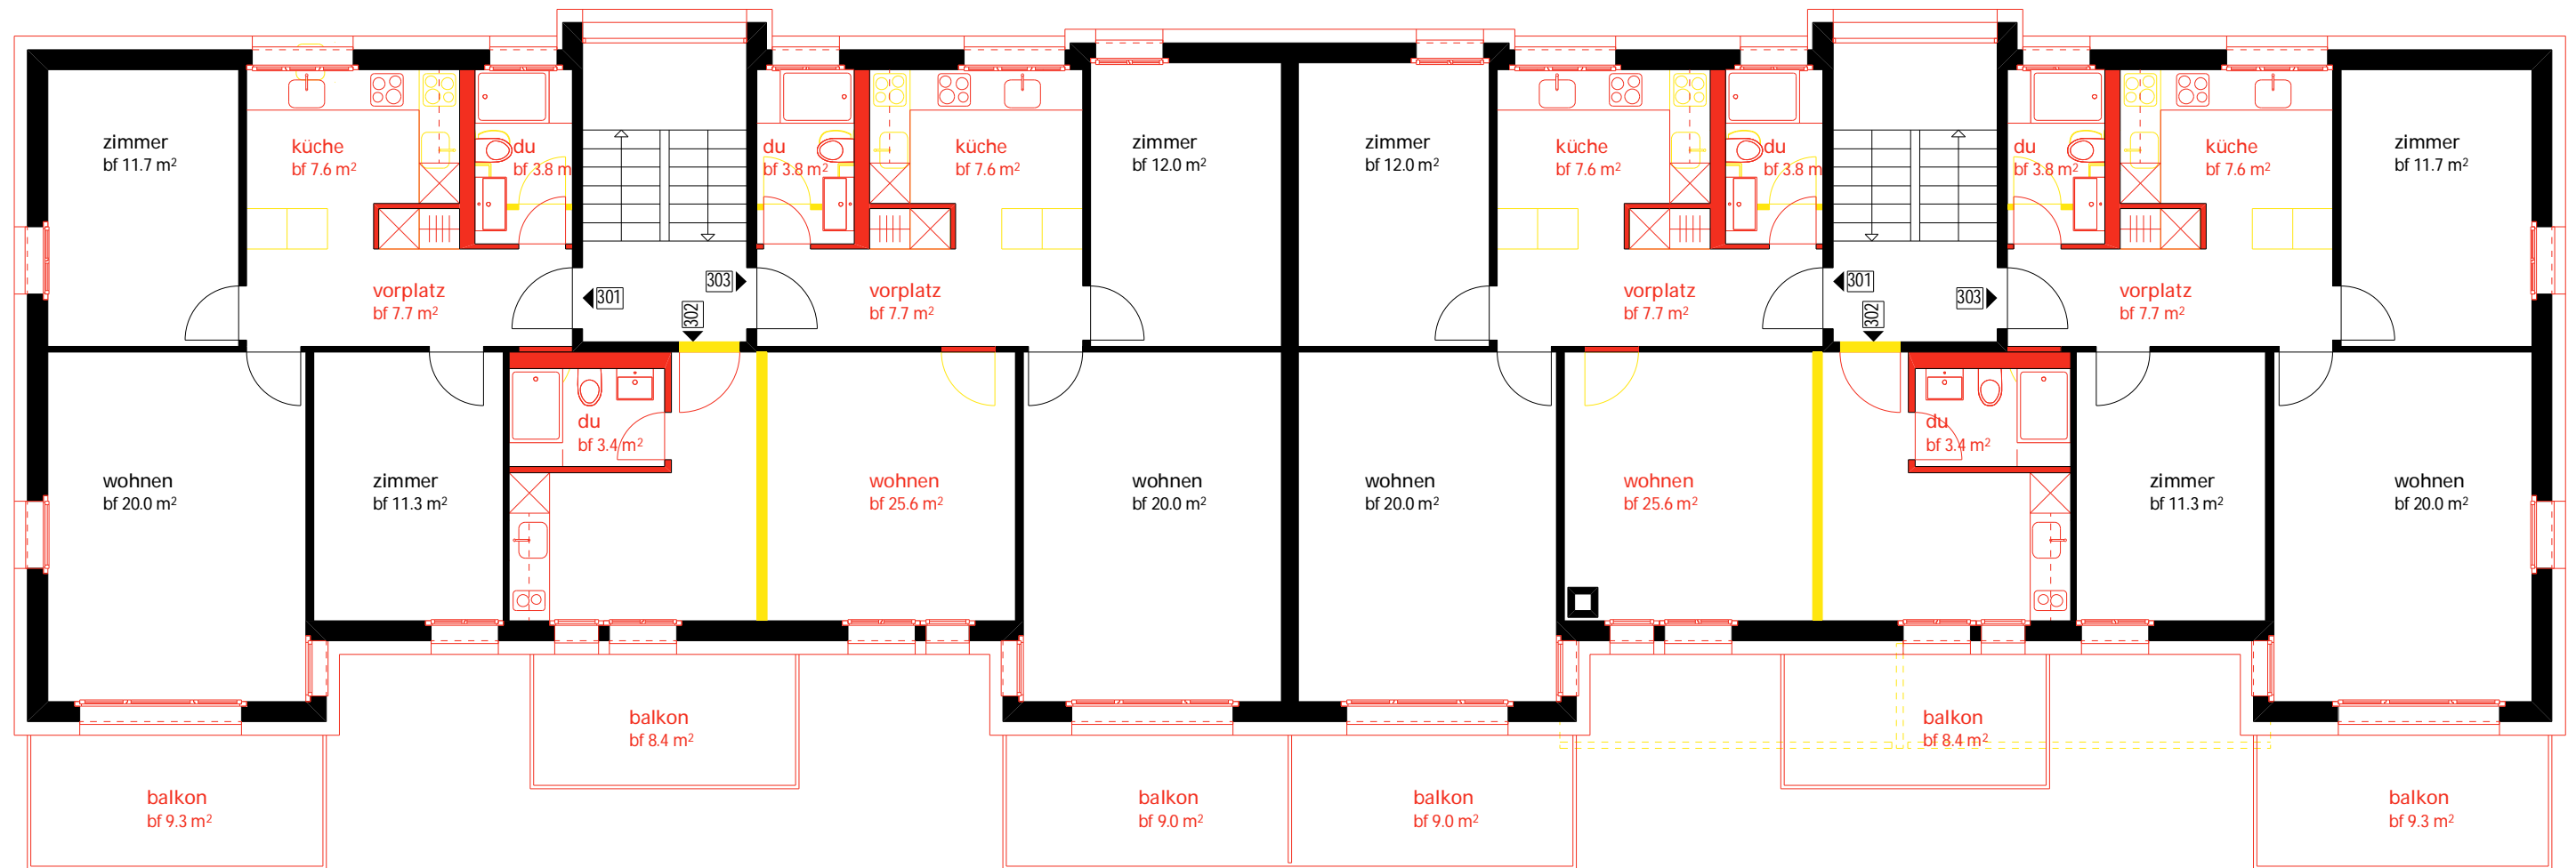

2
1.5 ZIMMER WOHNUNG
NGF 29.0 M²
BALKON 8.4 M²

2
1.5 ZIMMER WOHNUNG
NGF 29.0 M²
BALKON 8.4 M²



SANIERUNG
MEHRFAMILIENHAUS


STUDIE
LINDENHOFSTRASSE 13/15

FINARA AG
22.10.2018

FASSADEN





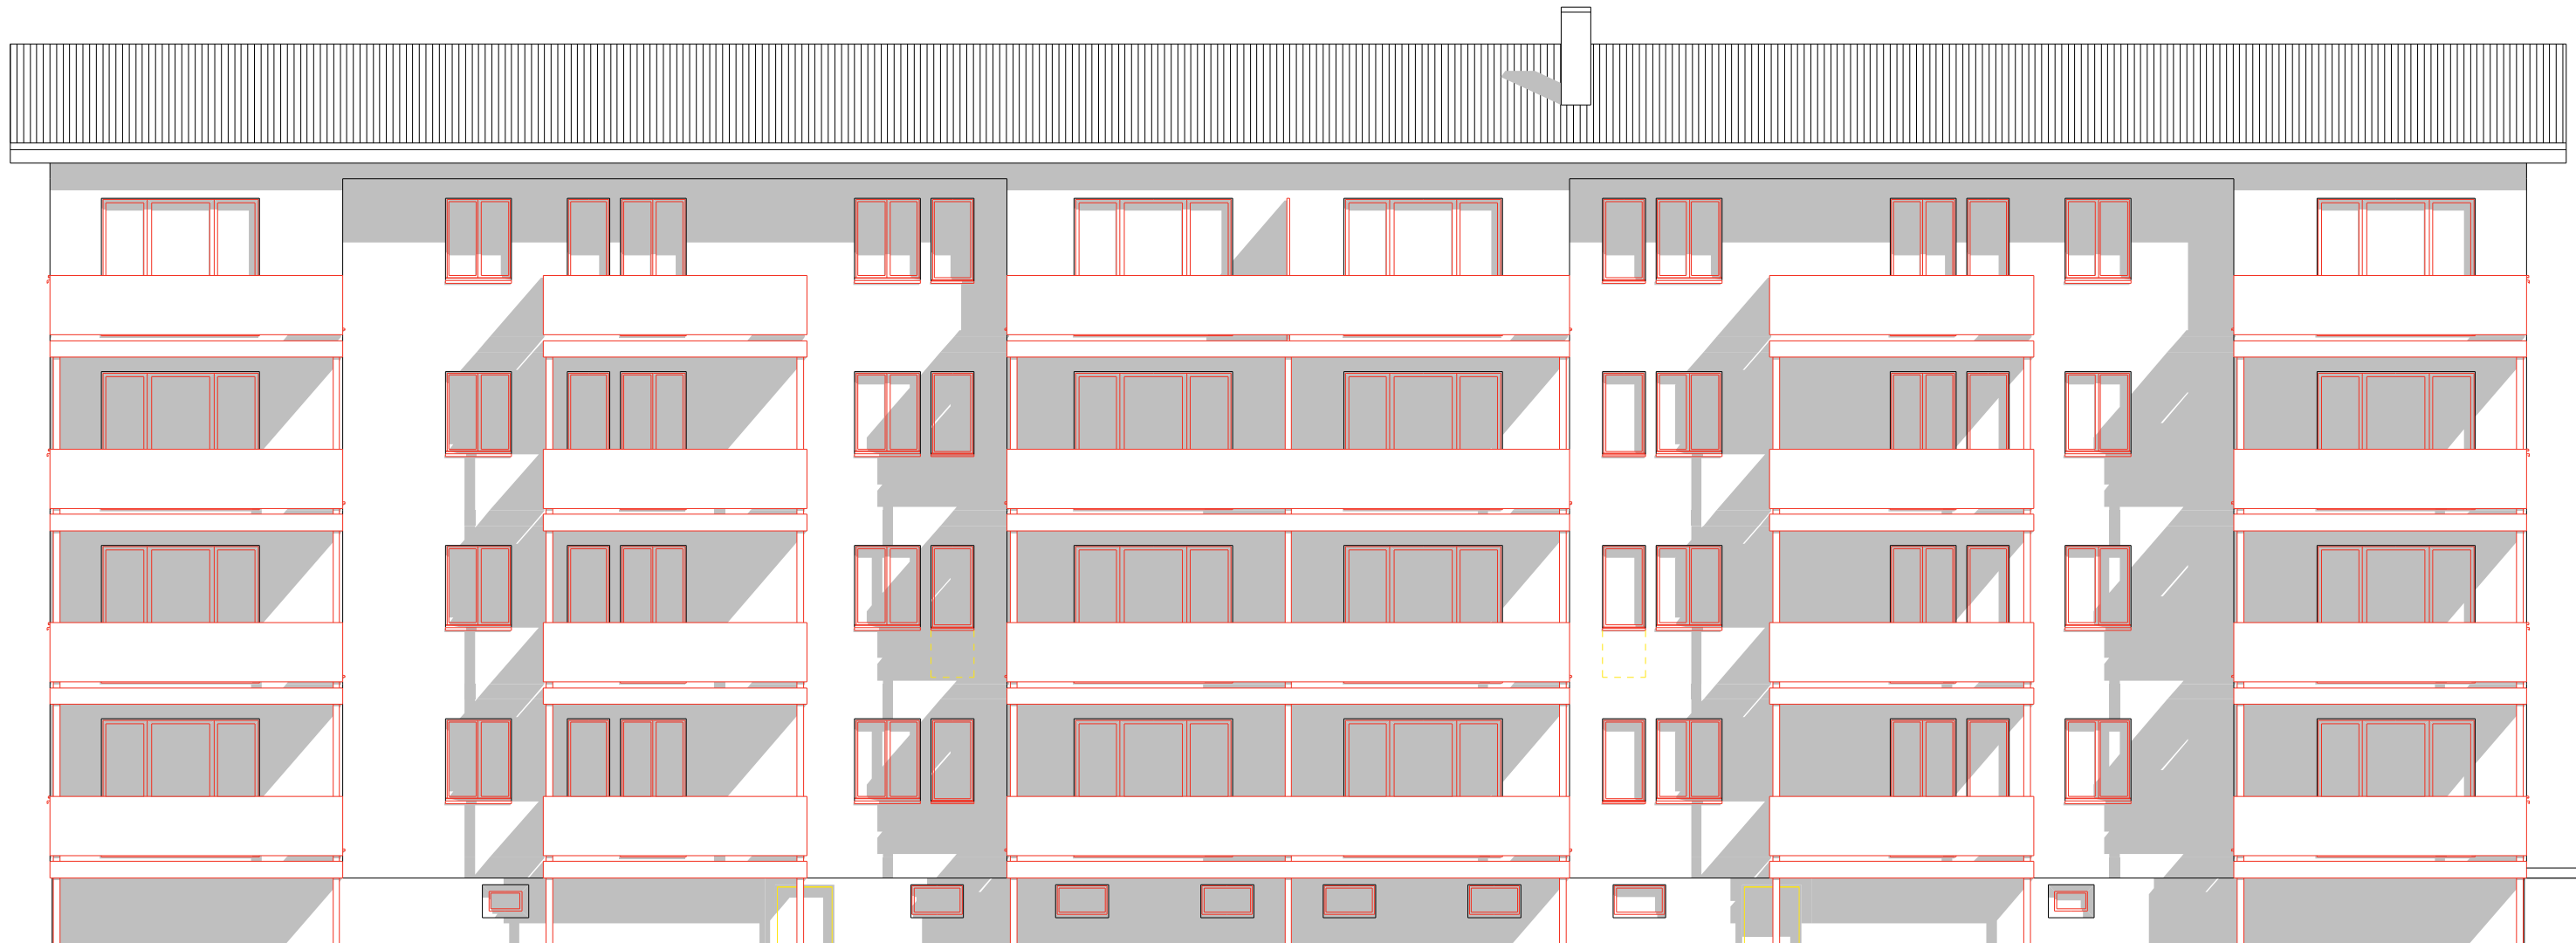



WOHNUNGSMIX

HAUS NR. 13	1.5	2.5	3.5	4.5	5.5	
ERDGESCHOSS	1	1	1			
1. OBERGESCHOSS	1	1	1			
2. OBERGESCHOSS	1	1	1			
3. OBERGESCHOSS	1	1	1			
TOTAL	4	4	4			12

HAUS NR. 15	1.5	2.5	3.5	4.5	5.5	
ERDGESCHOSS	1	1	1			
1. OBERGESCHOSS	1	1	1			
2. OBERGESCHOSS	1	1	1			
3. OBERGESCHOSS	1	1	1			
TOTAL	4	4	4			12

SANIERUNG
MEHRFAMILIENHAUS

STUDIE
LINDENHOFSTRASSE 13/15

FINARA AG
22.10.2018