


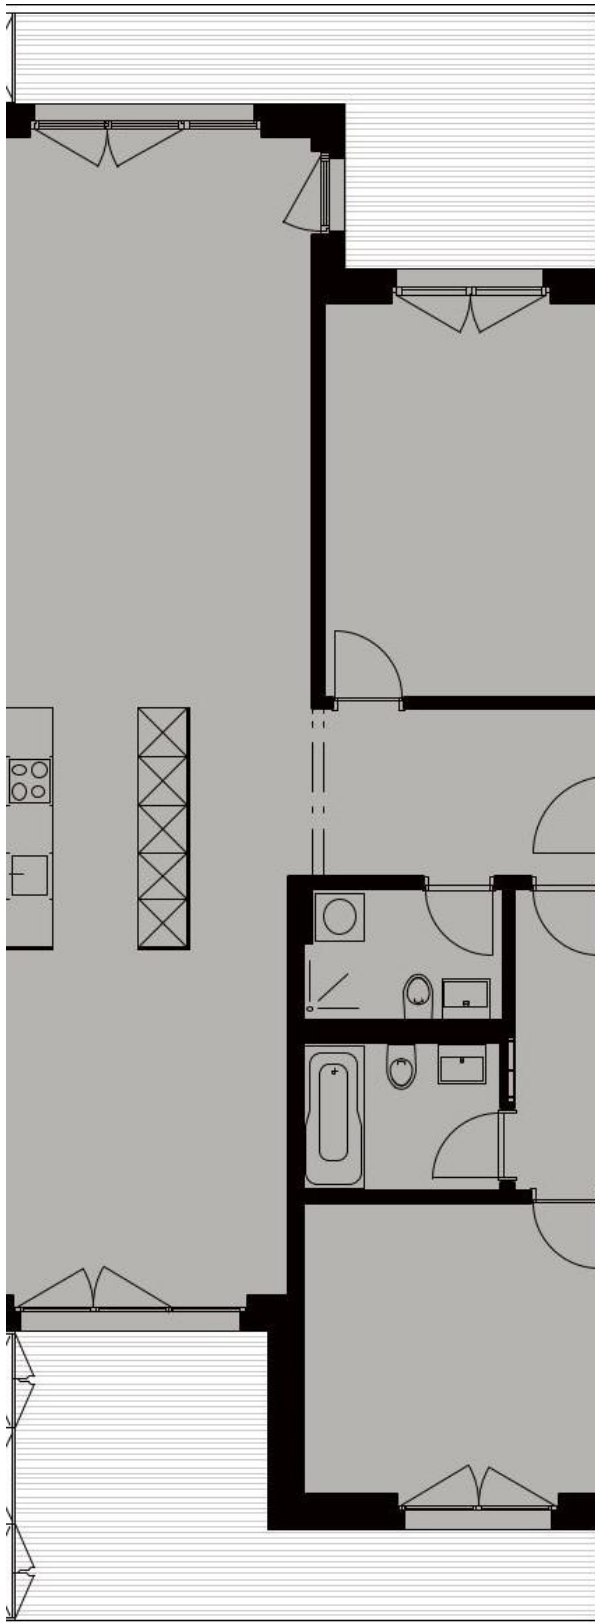

Nr. 112

3.5-Zimmer-Wohnung

Wohnfläche: 116.2 m²

EXTRAS:

- Extragrosse Räume
- 2 Balkone