


Strickermatte uno

Altdorf neu erleben

Bahnhofplatz 6, 6460 Altdorf
www.strickermatte-uno.ch

Gebäude	A
Fläche-Nr.	A1.001
Stockwerk	Erdgeschoss
Nutzfläche	ca. 300 m ²
Lagerraum	ca. 62.2 m ²

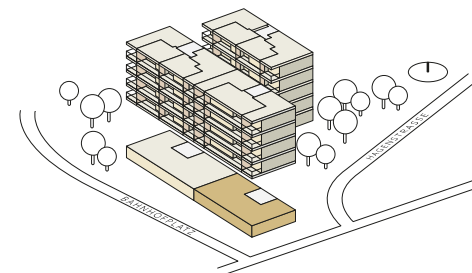

Änderungen und Abweichungen von den publizierten Angaben sind möglich. Es gilt die Ausführung am Objekt.

Vermietung: **PRIVERA** 


Privera AG, Täferstrasse 16
5405 Dättwil, Telefon: +41 58 715 79 79
E-Mail: vermarktung.ag@privera.ch

Strickermatte uno

Altdorf neu erleben

Bahnhofplatz 6, 6460 Altdorf
www.strickermatte-uno.ch

Gebäude A
Fläche-Nr. A1.9913.KA1.001
Stockwerk Untergeschoss
Nutzfläche ca. 62.2 m²

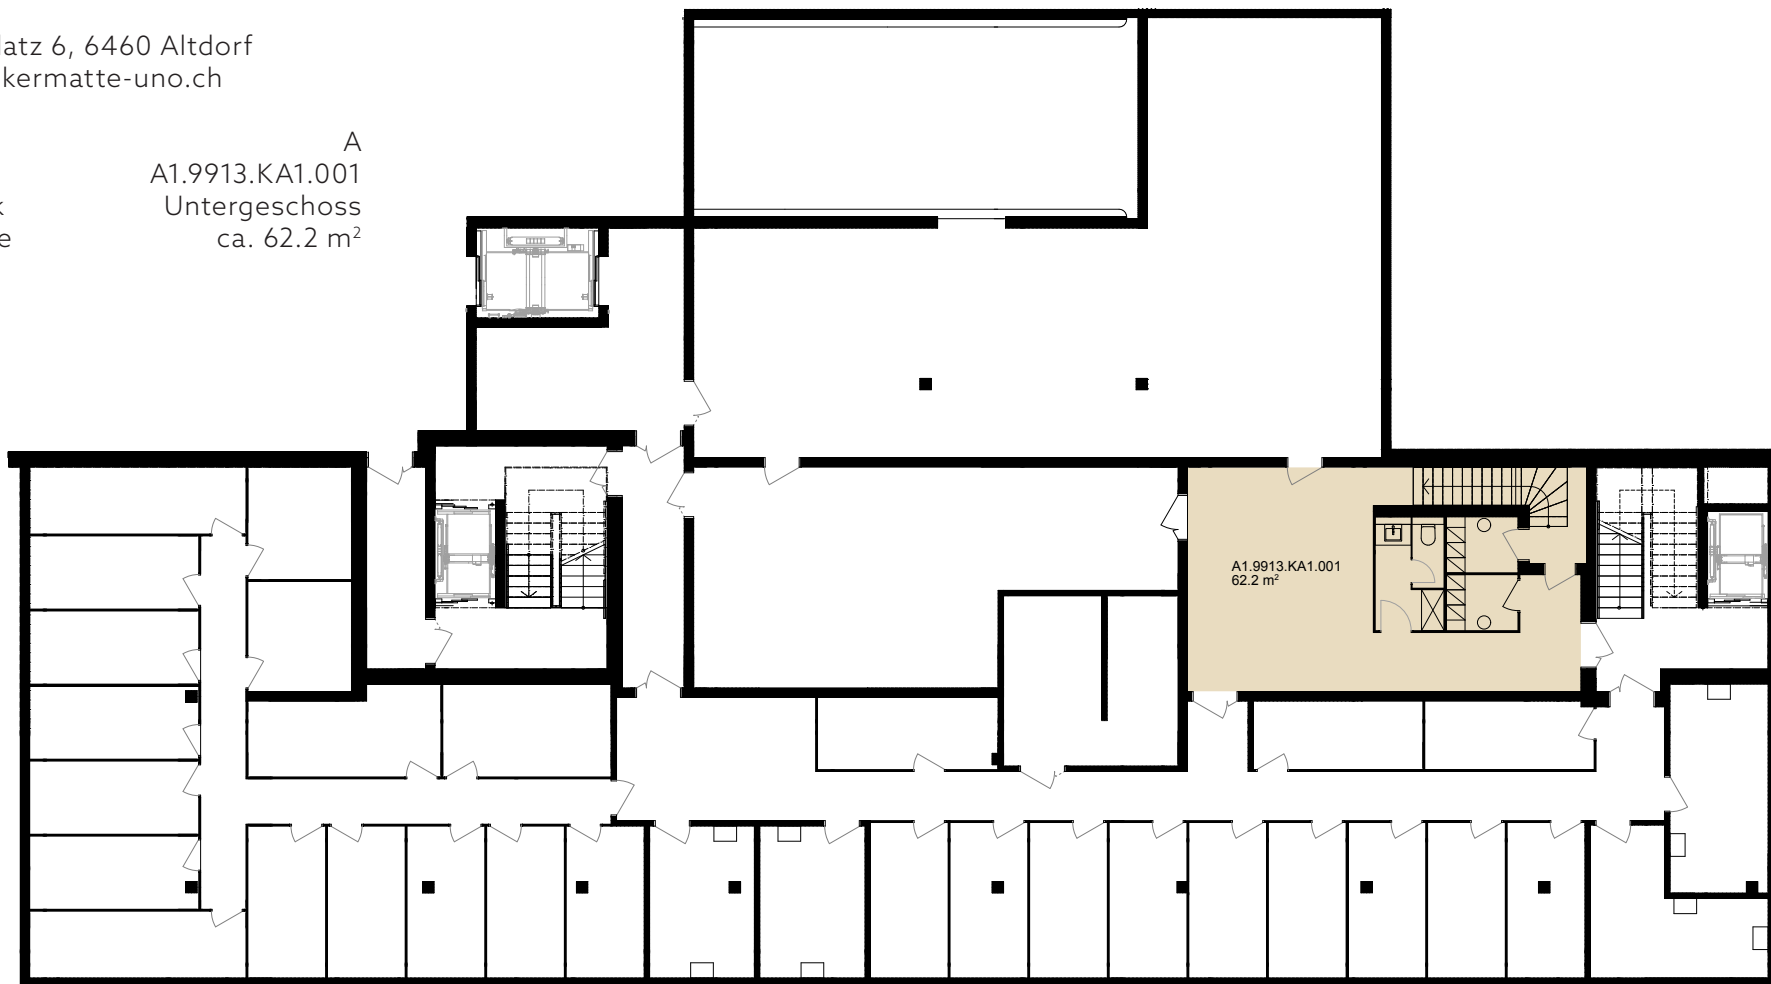

0 2 10
1:200

Änderungen und Abweichungen von den publizierten Angaben sind möglich. Es gilt die Ausführung am Objekt.

Vermietung: PRIVERA



Privera AG, Täferstrasse 16
5405 Dättwil, Telefon: +41 58 715 79 79
E-Mail: vermarktung.ag@privera.ch

Strickermatte uno

Altdorf neu erleben

Bahnhofplatz 5, 6460 Altdorf
www.strickermatte-uno.ch

Gebäude	A
Fläche-Nr.	A2.001
Stockwerk	Erdgeschoss
Nutzfläche	ca. 351 m ²

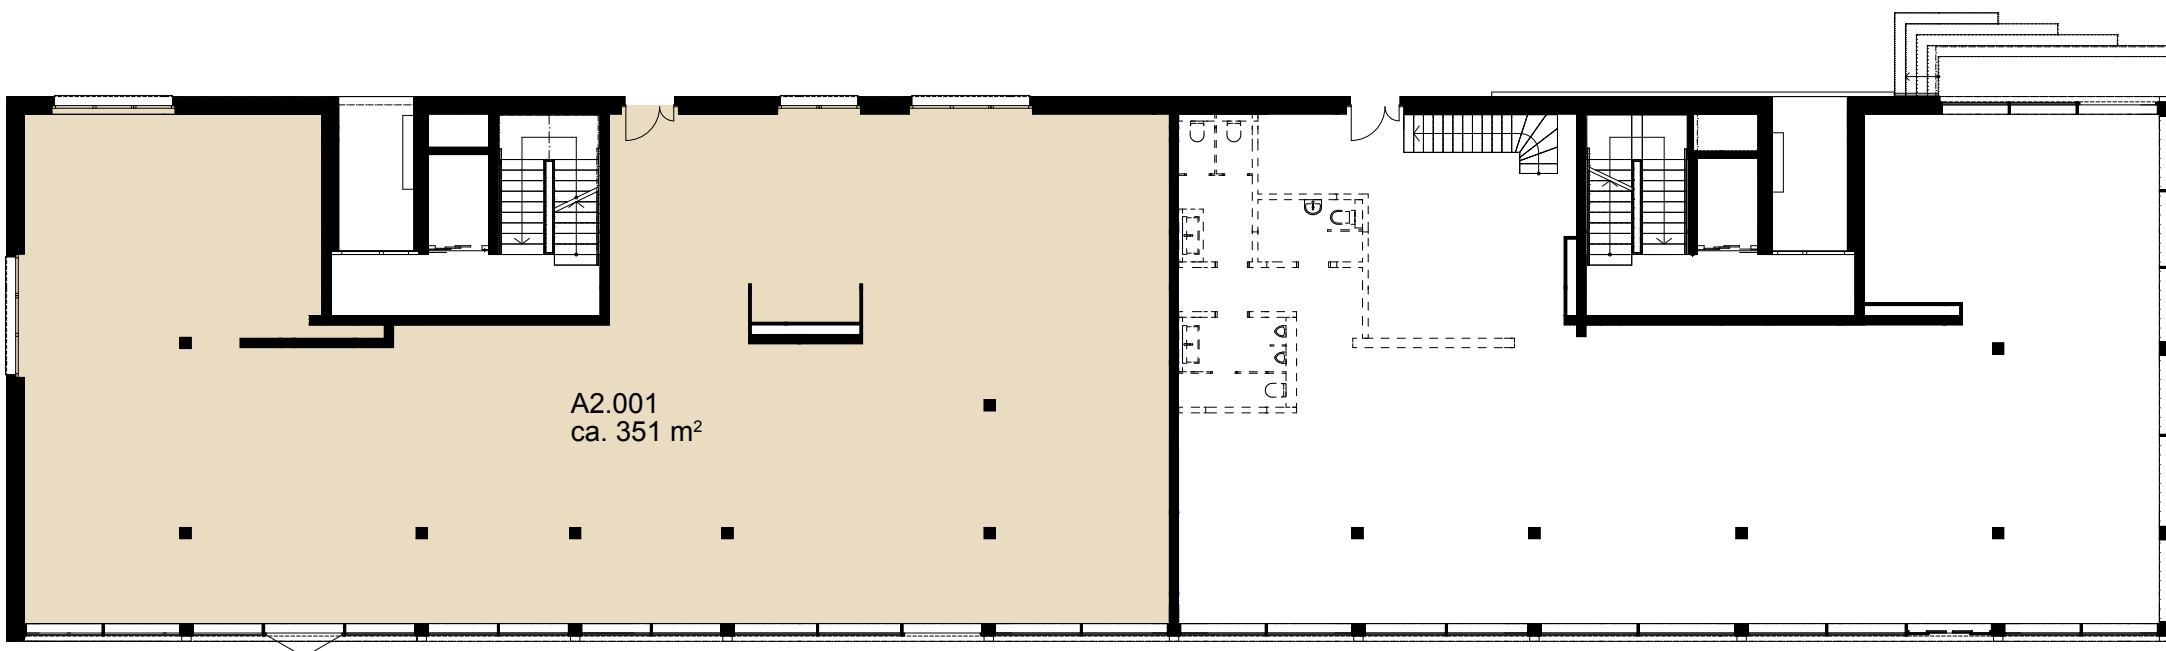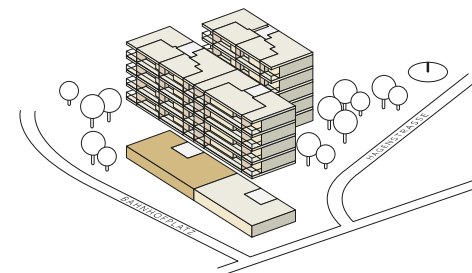

Änderungen und Abweichungen von den publizierten Angaben sind möglich. Es gilt die Ausführung am Objekt.

Vermietung: **PRIVERA**



Privera AG, Täferstrasse 16
5405 Dättwil, Telefon: +41 58 715 79 79
E-Mail: vermarktung.ag@privera.ch

Strickermatte uno

Altdorf neu erleben

Hagenstrasse 52, 6460 Altdorf
www.strickermatte-uno.ch

Gebäude	B
Fläche-Nr.	B1.001
Stockwerk	Erdgeschoss
Nutzfläche	ca. 346 m ²
Lagerraum	ca. 20.3 m ²

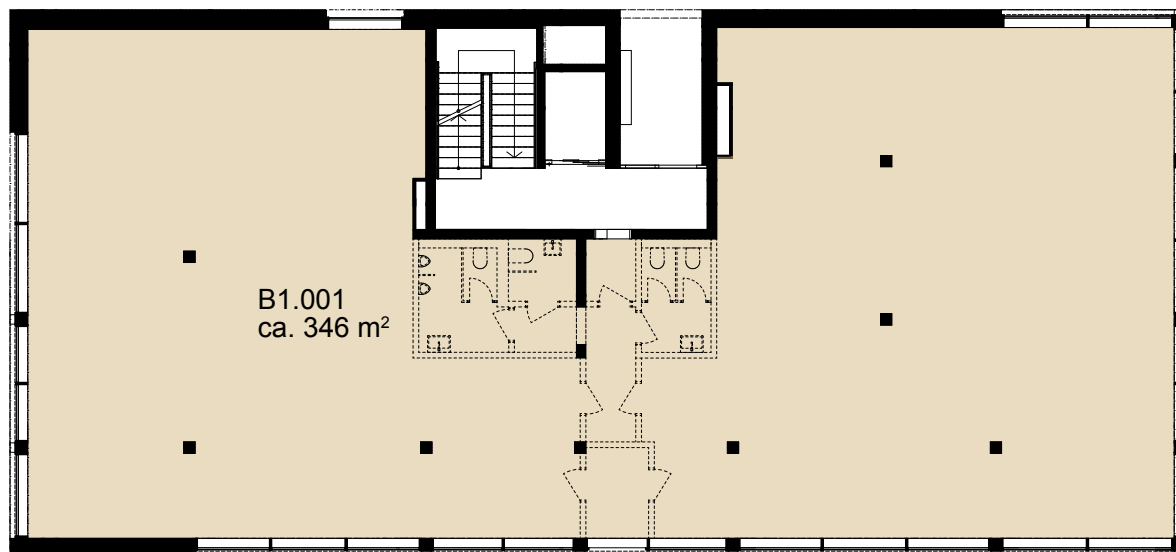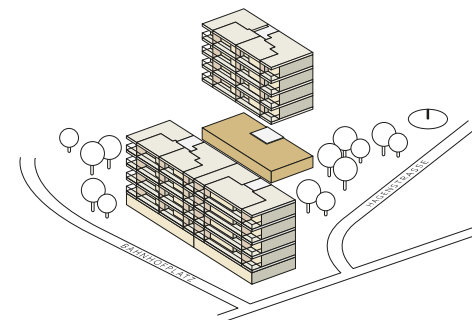

Änderungen und Abweichungen von den publizierten Angaben sind möglich. Es gilt die Ausführung am Objekt.

Vermietung: **PRIVERA** 


Privera AG, Täferstrasse 16
5405 Dättwil, Telefon: +41 58 715 79 79
E-Mail: vermarktung.ag@privera.ch

Strickermatte uno

Altdorf neu erleben

Hagenstrasse 52, 6460 Altdorf
www.strickermatte-uno.ch

Gebäude B
Fläche-Nr. B.9917.KB.001
Stockwerk Untergeschoss
Nutzfläche ca. 20.3 m²

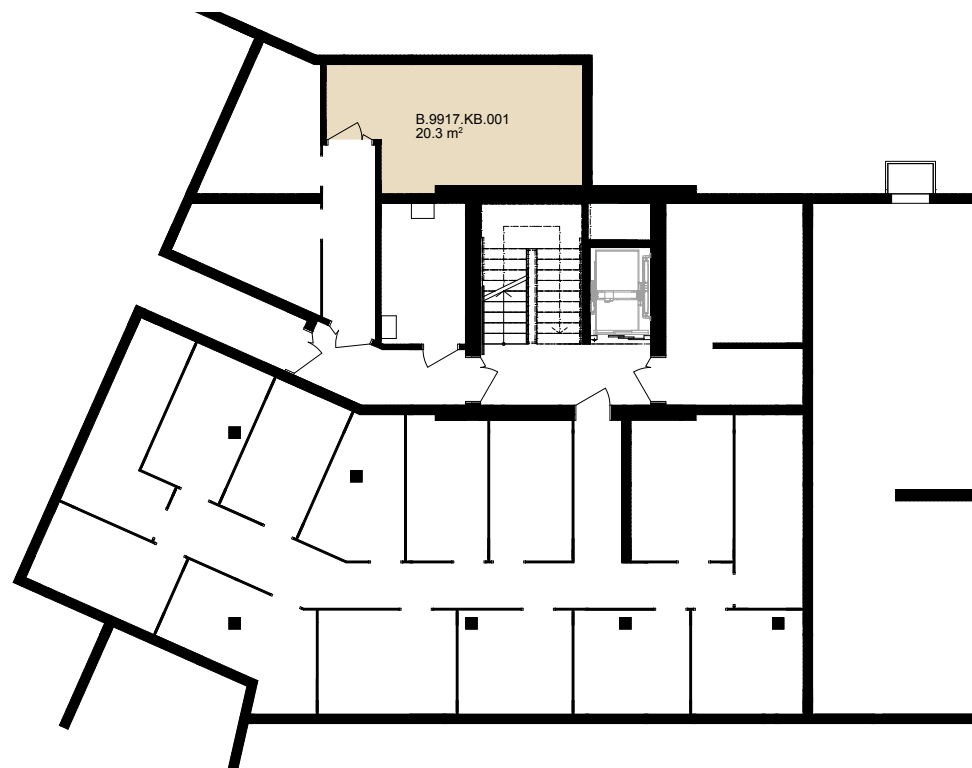

Änderungen und Abweichungen von den publizierten Angaben sind möglich. Es gilt die Ausführung am Objekt.

Vermietung: PRIVERA 

Privera AG, Täferstrasse 16
5405 Dättwil, Telefon: +41 58 715 79 79
E-Mail: vermarktung.ag@privera.ch