

# Neumarkt 2

5200 Brugg AG

1. Obergeschoss



Bürofläche: 164.6 m<sup>2</sup>

Gäste-WC: 2x 3.9 m<sup>2</sup>

Flur: 31.3 m<sup>2</sup>

Küche: 13.7 m<sup>2</sup>

Abstellraum: 9.5 m<sup>2</sup>

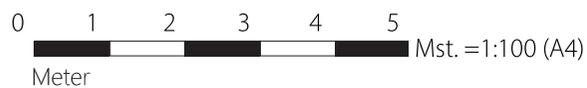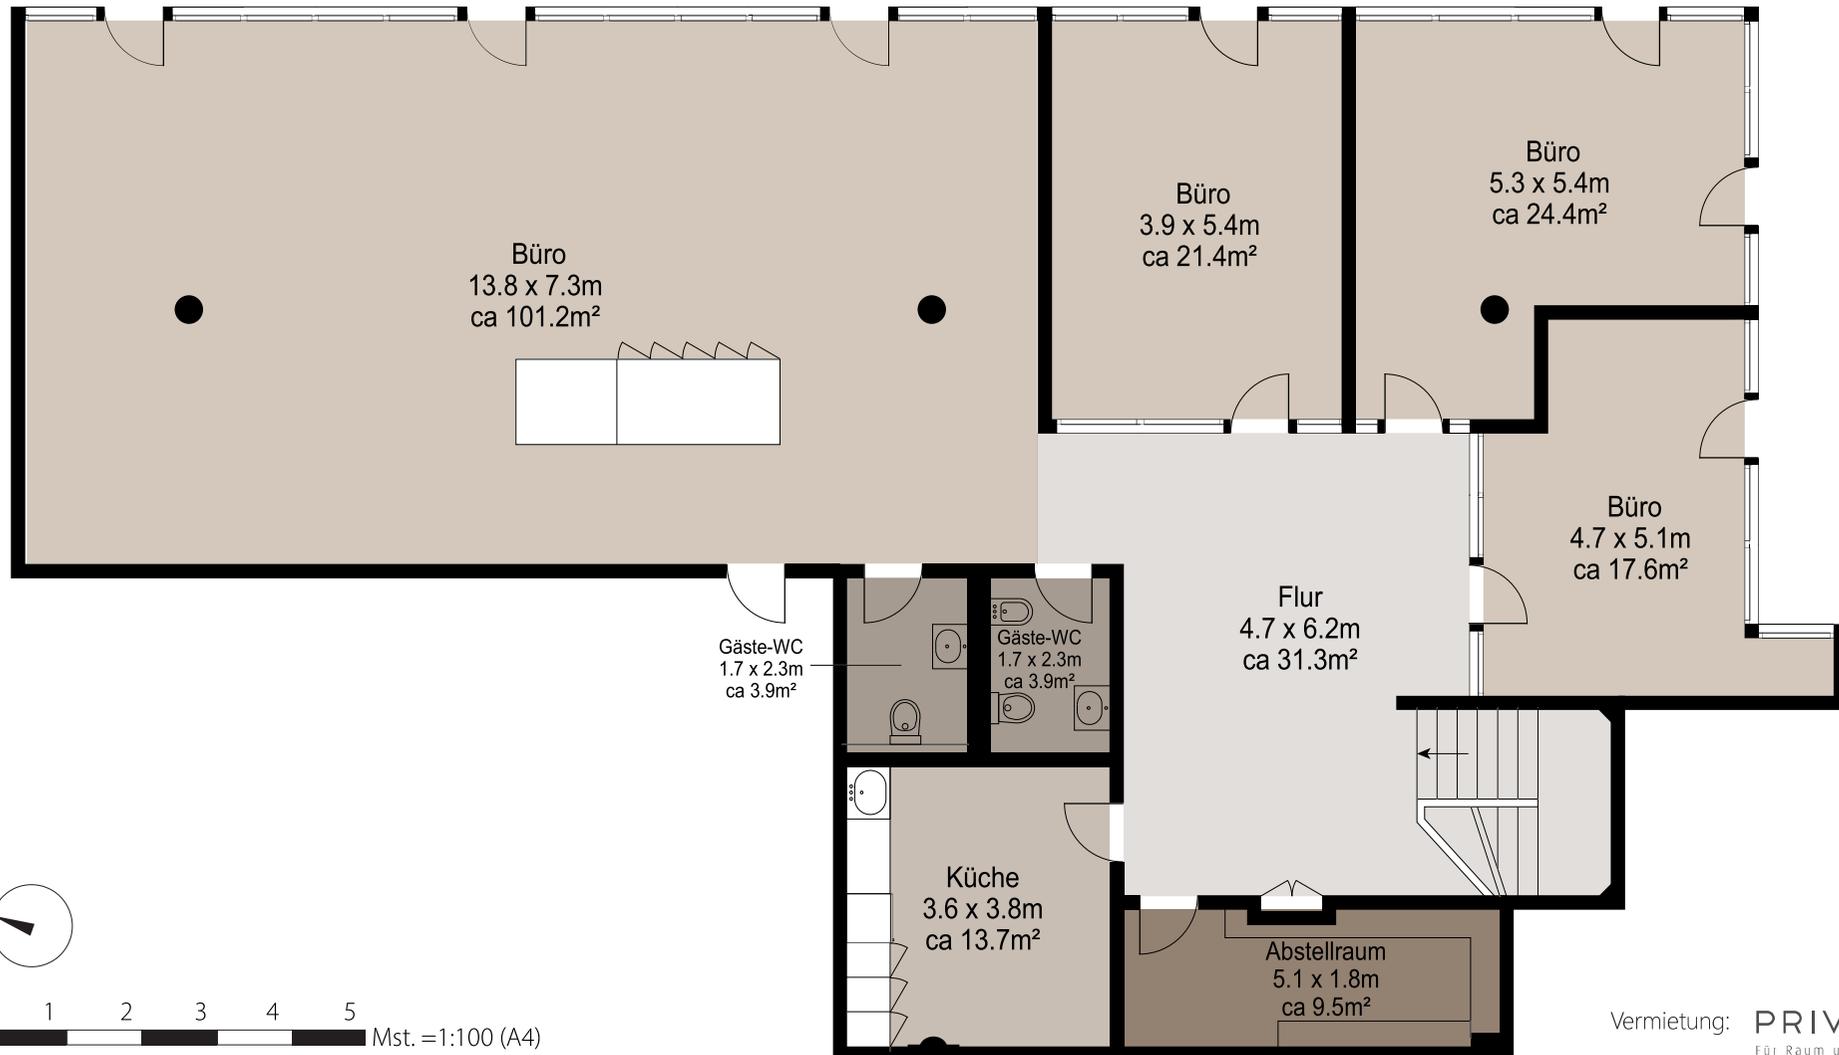

Alle Angaben, Pläne, Zeichnungen usw. sind unverbindlich.  
Änderungen bleiben vorbehalten.

Vermietung: **PRIVERA**  
Für Raum und Mensch

PRIVERA AG, Täferstrasse 16  
5405 Baden, Telefon: +41 58 715 79 79  
E-Mail: [Vermarktung.ag@privera.ch](mailto:Vermarktung.ag@privera.ch)