
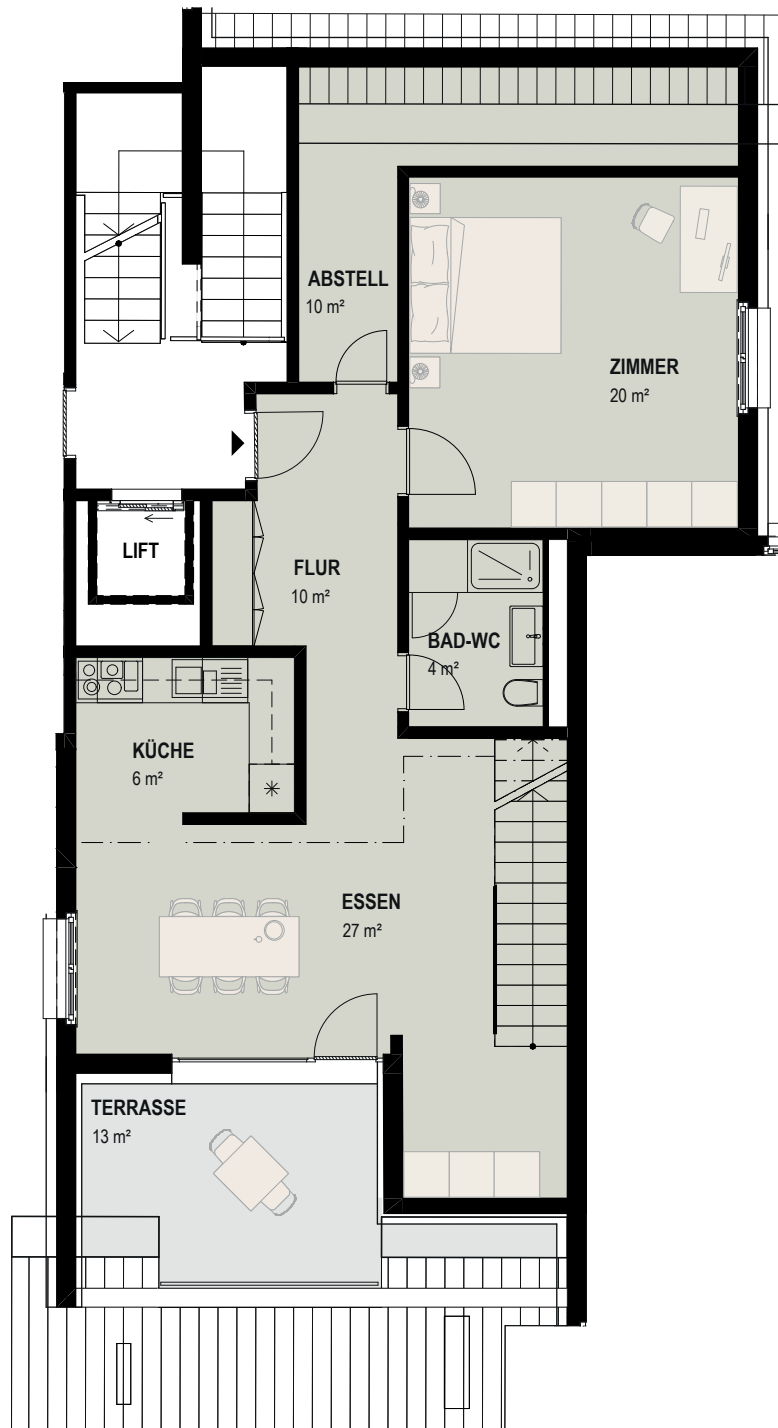
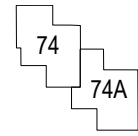
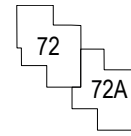


2.5-Zimmer-Maisonettewohnung

Zilstrasse 70, 9016 St.Gallen

Wohnungs-Nr. 23039.01.430010
Stockwerk 3./4. Obergeschoss
Wohnfläche 103 m²
Terrasse 13 m²

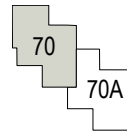




0 1 2 3 4 5m M=1:100

Dieser Vermietungsplan hat ausschliesslich informellen Charakter. Der Interessent kann aus dem Vermietungsplan daher keinerlei Ansprüche ableiten. Für Mietflächen, Masse, Grundrisse, Einbauelemente, Türanschläge usw. gelten ausschliesslich die in der Hauptmietvertragsurkunde gemachten Angaben.

2.5-Zimmer-Maisonettewohnung

Zilstrasse 70, 9016 St.Gallen

Wohnungs-Nr. 23039.01.430010
Stockwerk 3./4. Obergeschoss
Wohnfläche 103 m²
Terrasse 13 m²

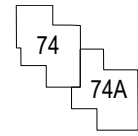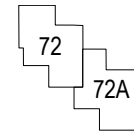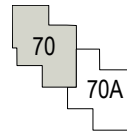

0 1 2 3 4 5m M=1:100

Dieser Vermietungsplan hat ausschliesslich informellen Charakter. Der Interessent kann aus dem Vermietungsplan daher keinerlei Ansprüche ableiten. Für Mietflächen, Masse, Grundrisse, Einbauelemente, Türanschläge usw. gelten ausschliesslich die in der Hauptmietvertragsurkunde gemachten Angaben.