


Im Schossacher 12, 8600 Dübendorf

Planstand 31.10.2023

Gewerbefläche 959 m²

Erdgeschoss

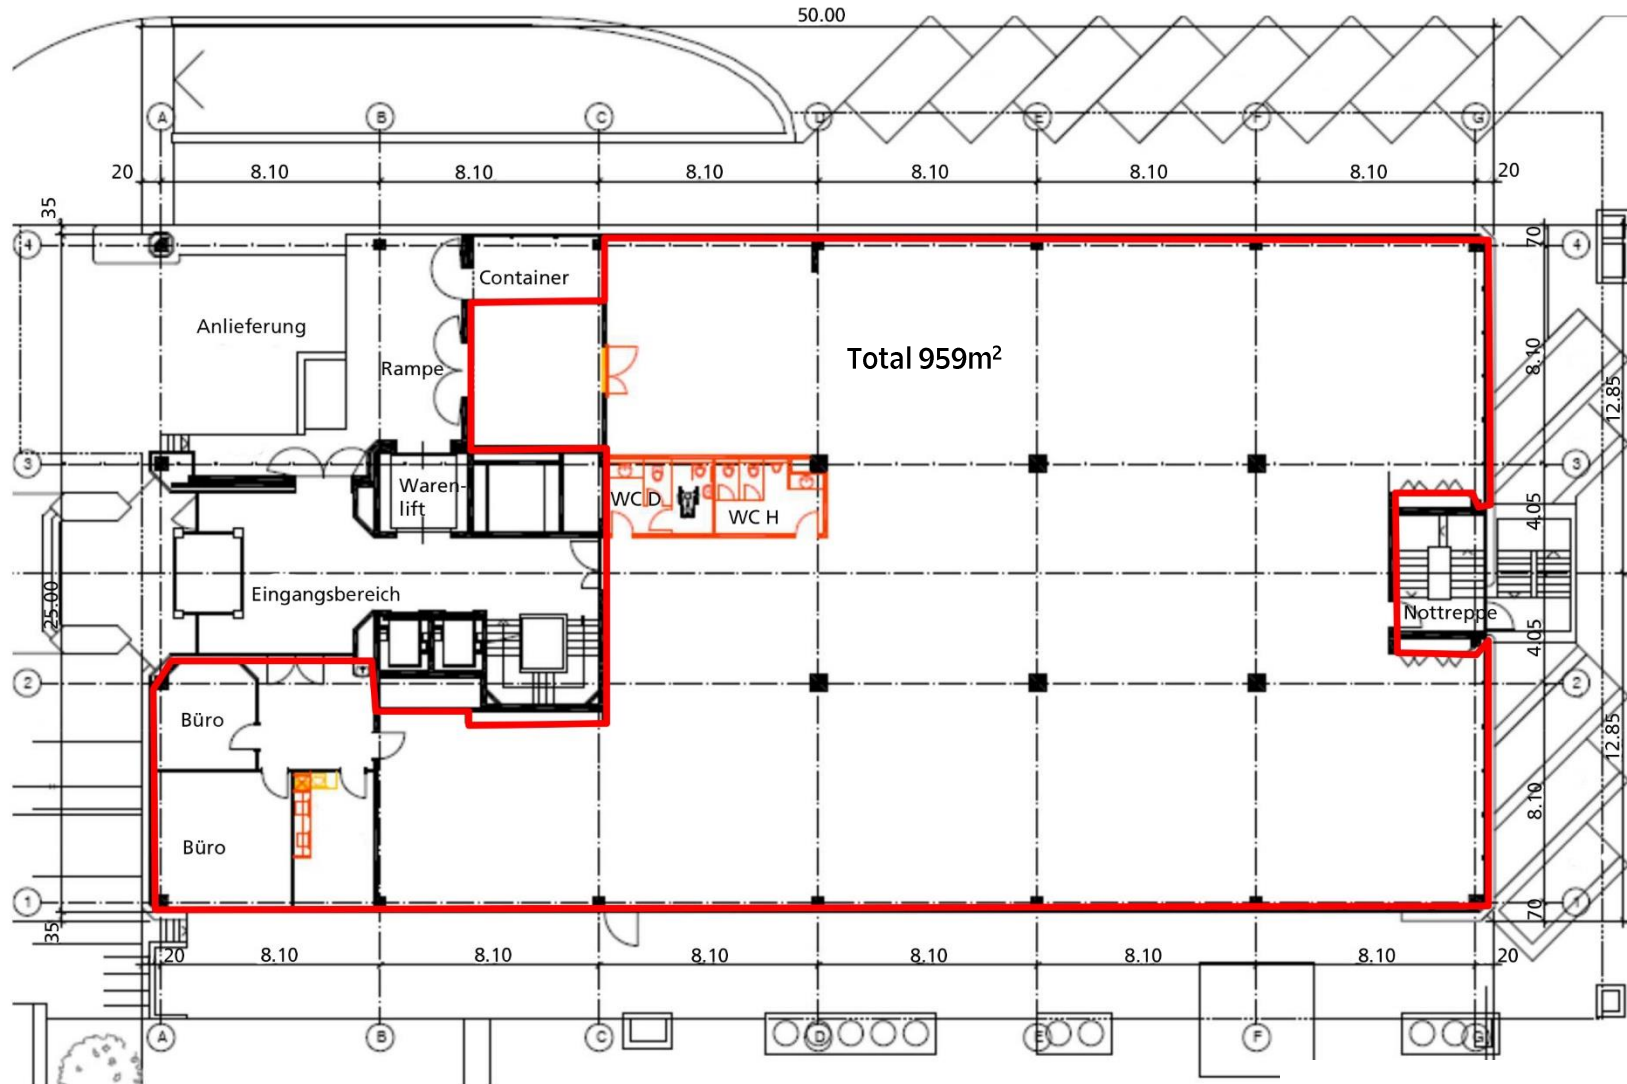

Änderungen und Abweichungen vorbehalten, es gilt die Ausführung am Objekt.

Privera AG | Husacherstrasse 3 | 8304 Wallisellen | 058 715 79 79 | vermarktung.zh@privera.ch