


## IMPERIAL 54

Planstand 19.06.2023

Thurgauerstrasse 54, 8050 Zürich

Bürofläche 846m<sup>2</sup>

3. Obergeschoss

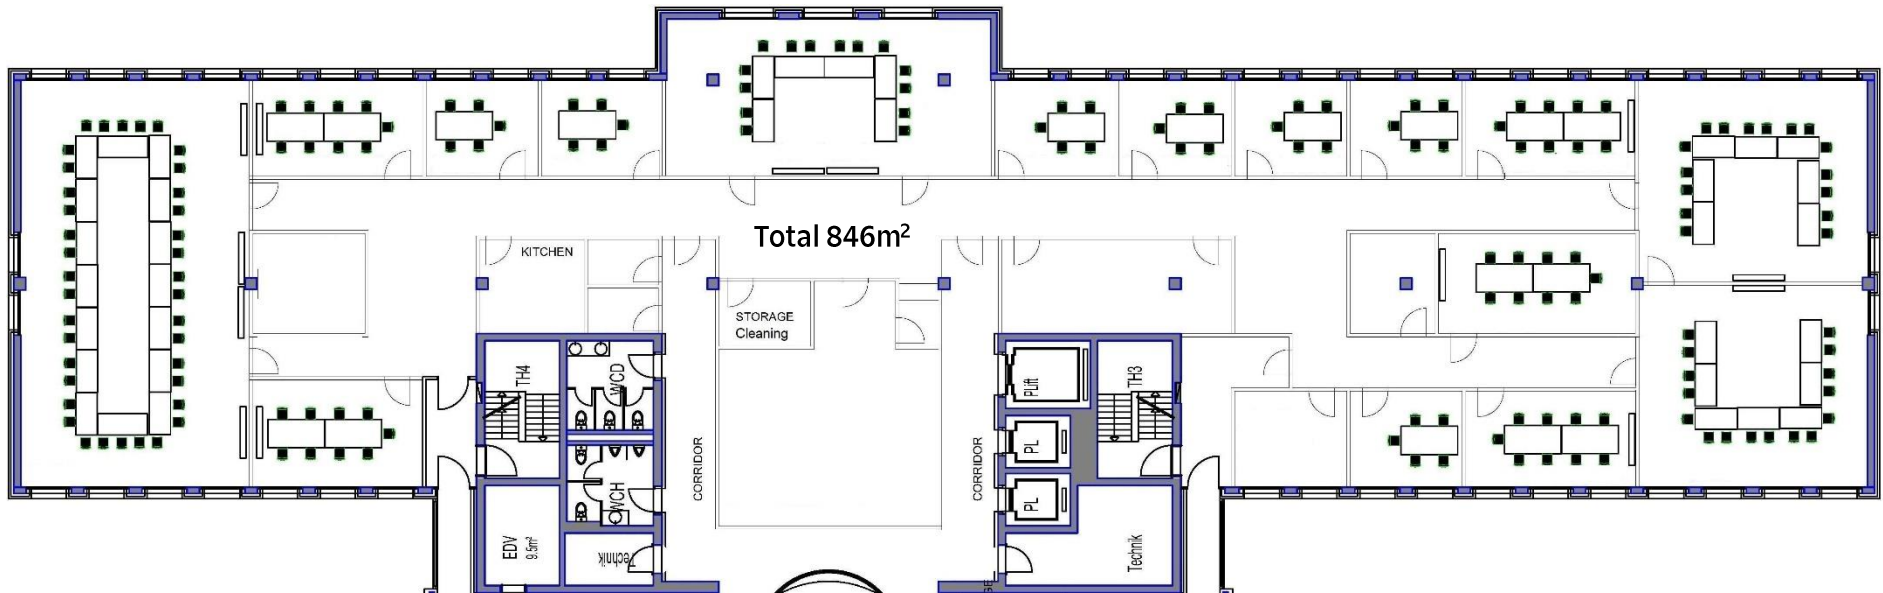

Änderungen und Abweichungen vorbehalten, es gilt die Ausführung am Objekt.