

RETAILFLÄCHE


**five
corners**

NEUHAUSEN

ERDGESCHOSS

RETAILFLÄCHE
ca. 145 m²

RETAIL-NR.
B1

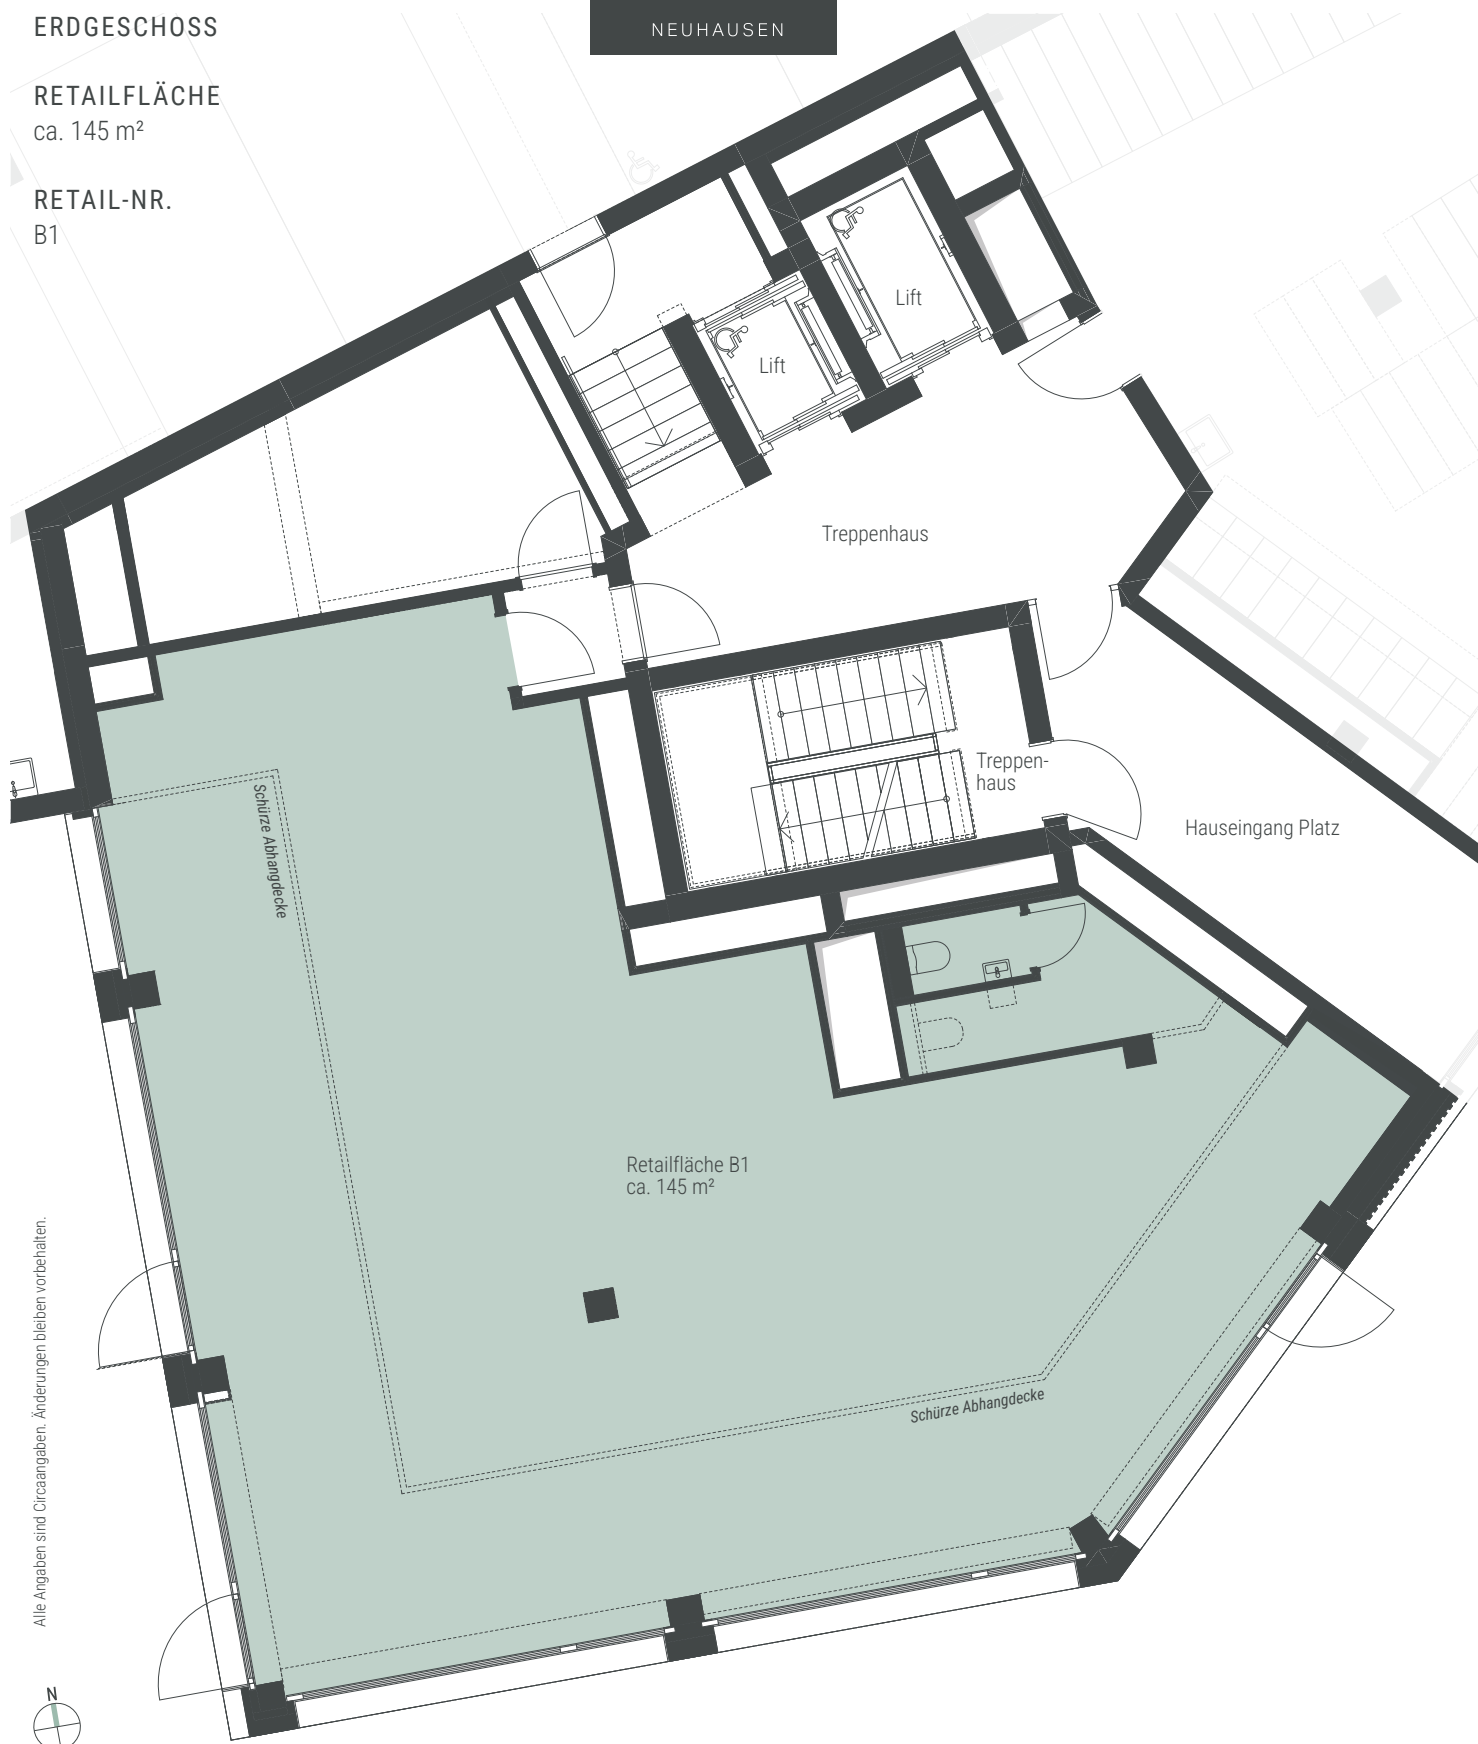

Alle Angaben sind Circaangaben. Änderungen bleiben vorbehalten.



1:100 0 1 2 5 m

Ein Projekt der Losinger Marazzi AG



Shared **innovation**

www.five-corners.ch