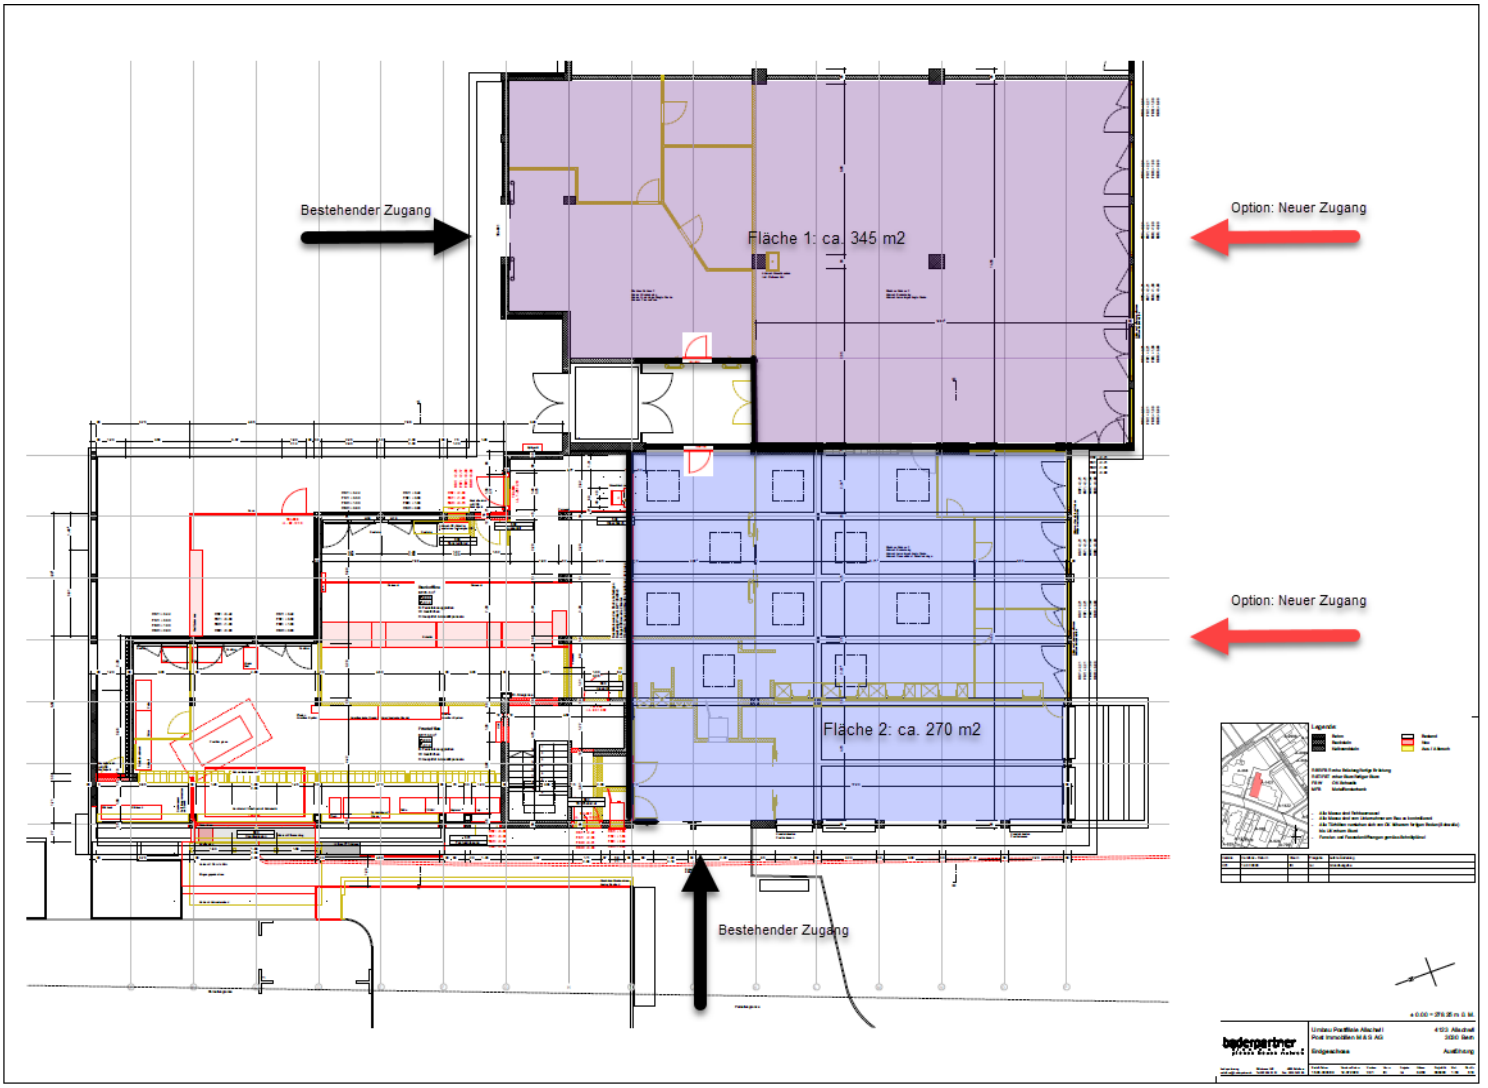
Bestehender Zugang
Fläche 1: ca. 345 m2
Option: Neuer Zugang
Option: Neuer Zugang
Fläche 2: ca. 270 m2
Bestehender Zugang