


3. PLANUNGSSTAND ARCHITEKTUR

Visualisierung




3. PLANUNGSSTAND ARCHITEKTUR

Südwestfassade

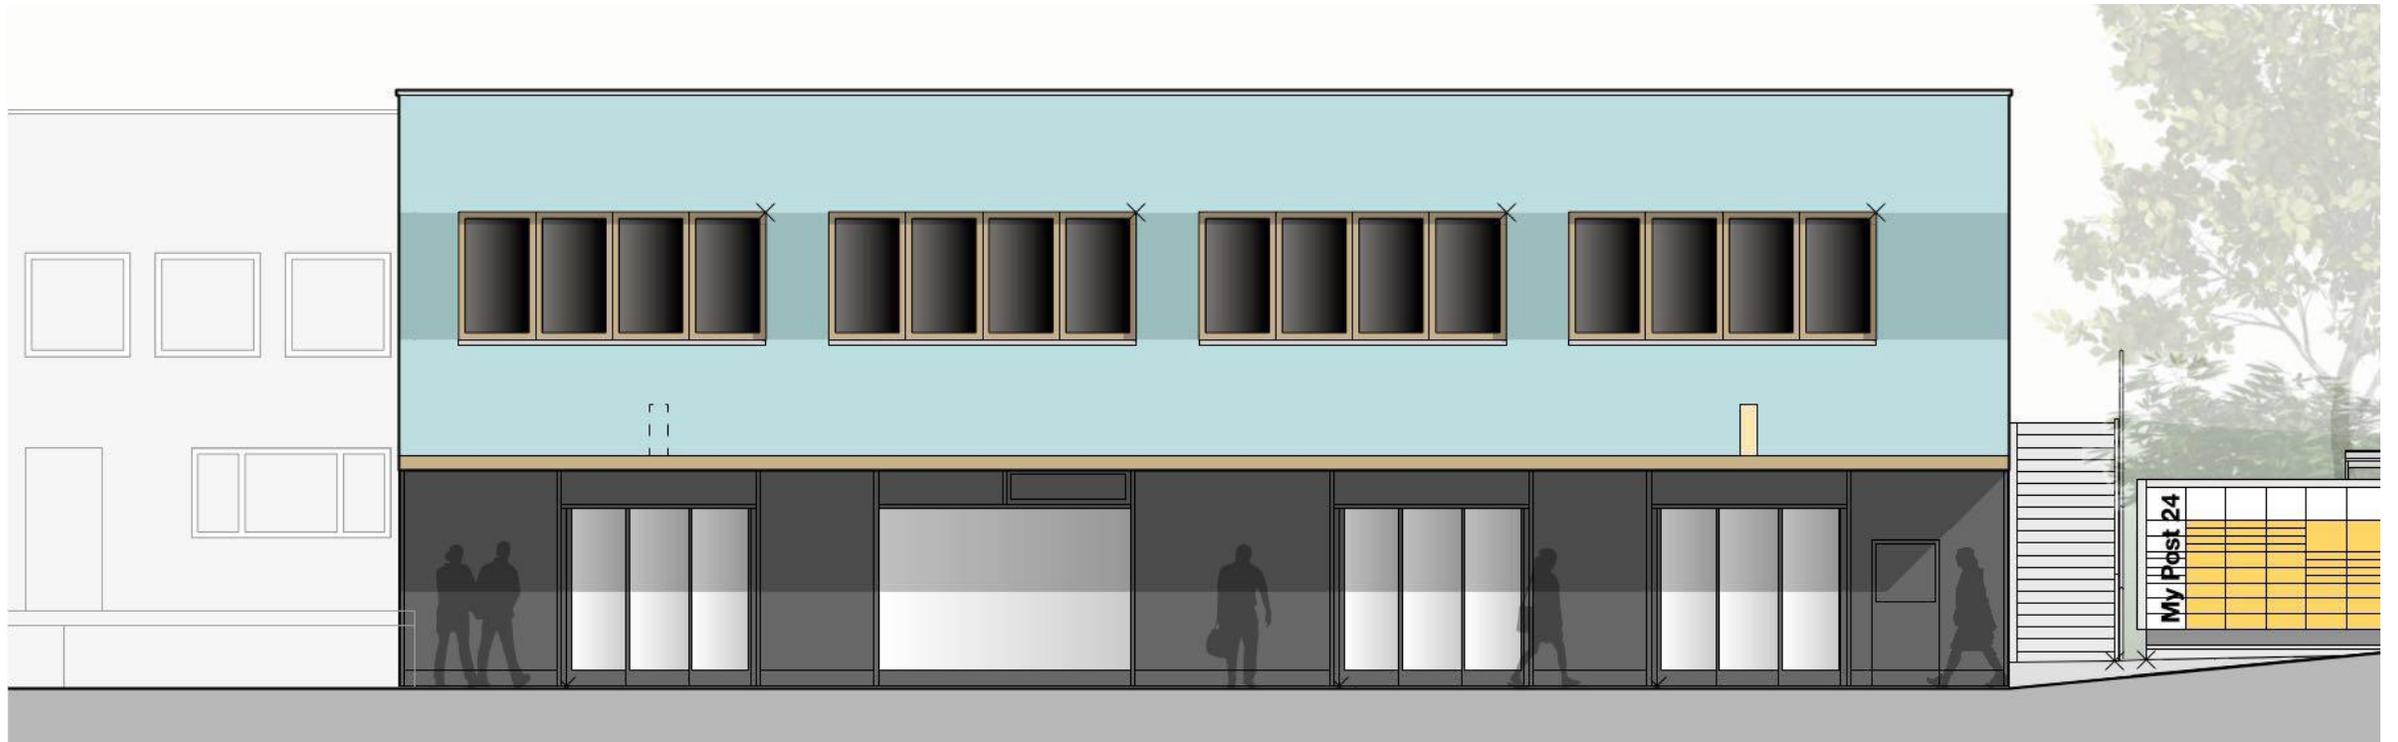


3. PLANUNGSSTAND ARCHITEKTUR

Nordostfassade

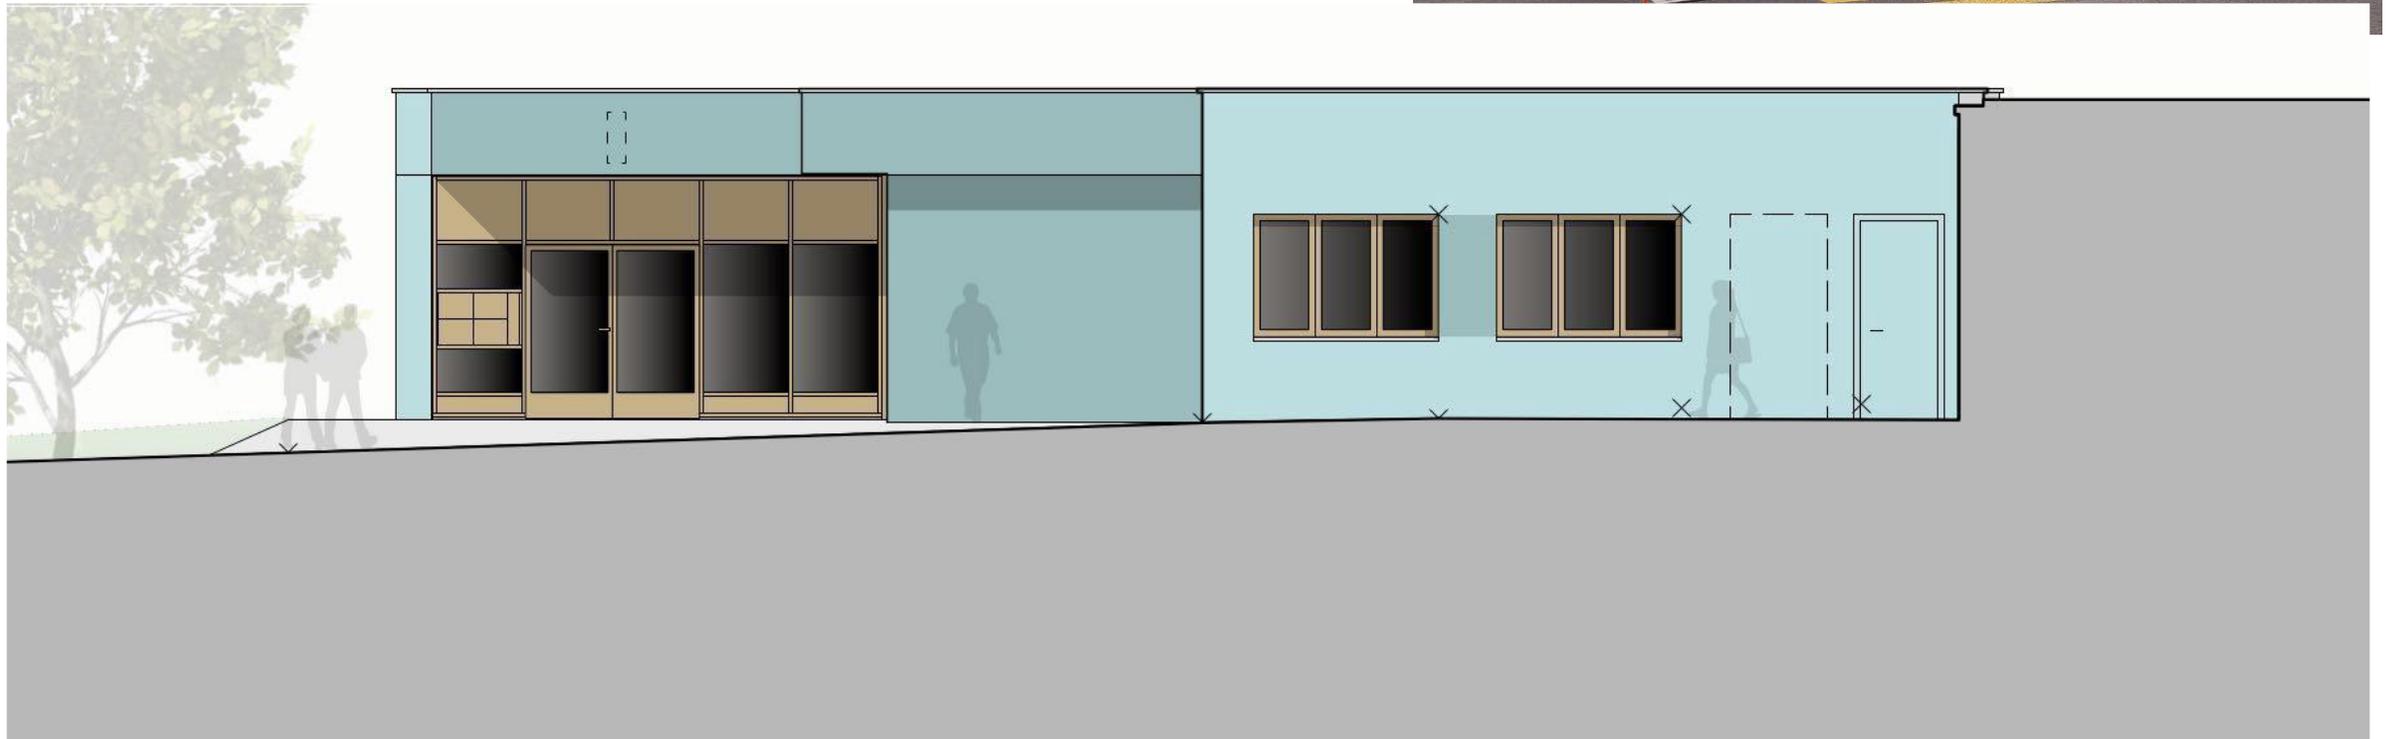


3. PLANUNGSSTAND ARCHITEKTUR


Südostfassade

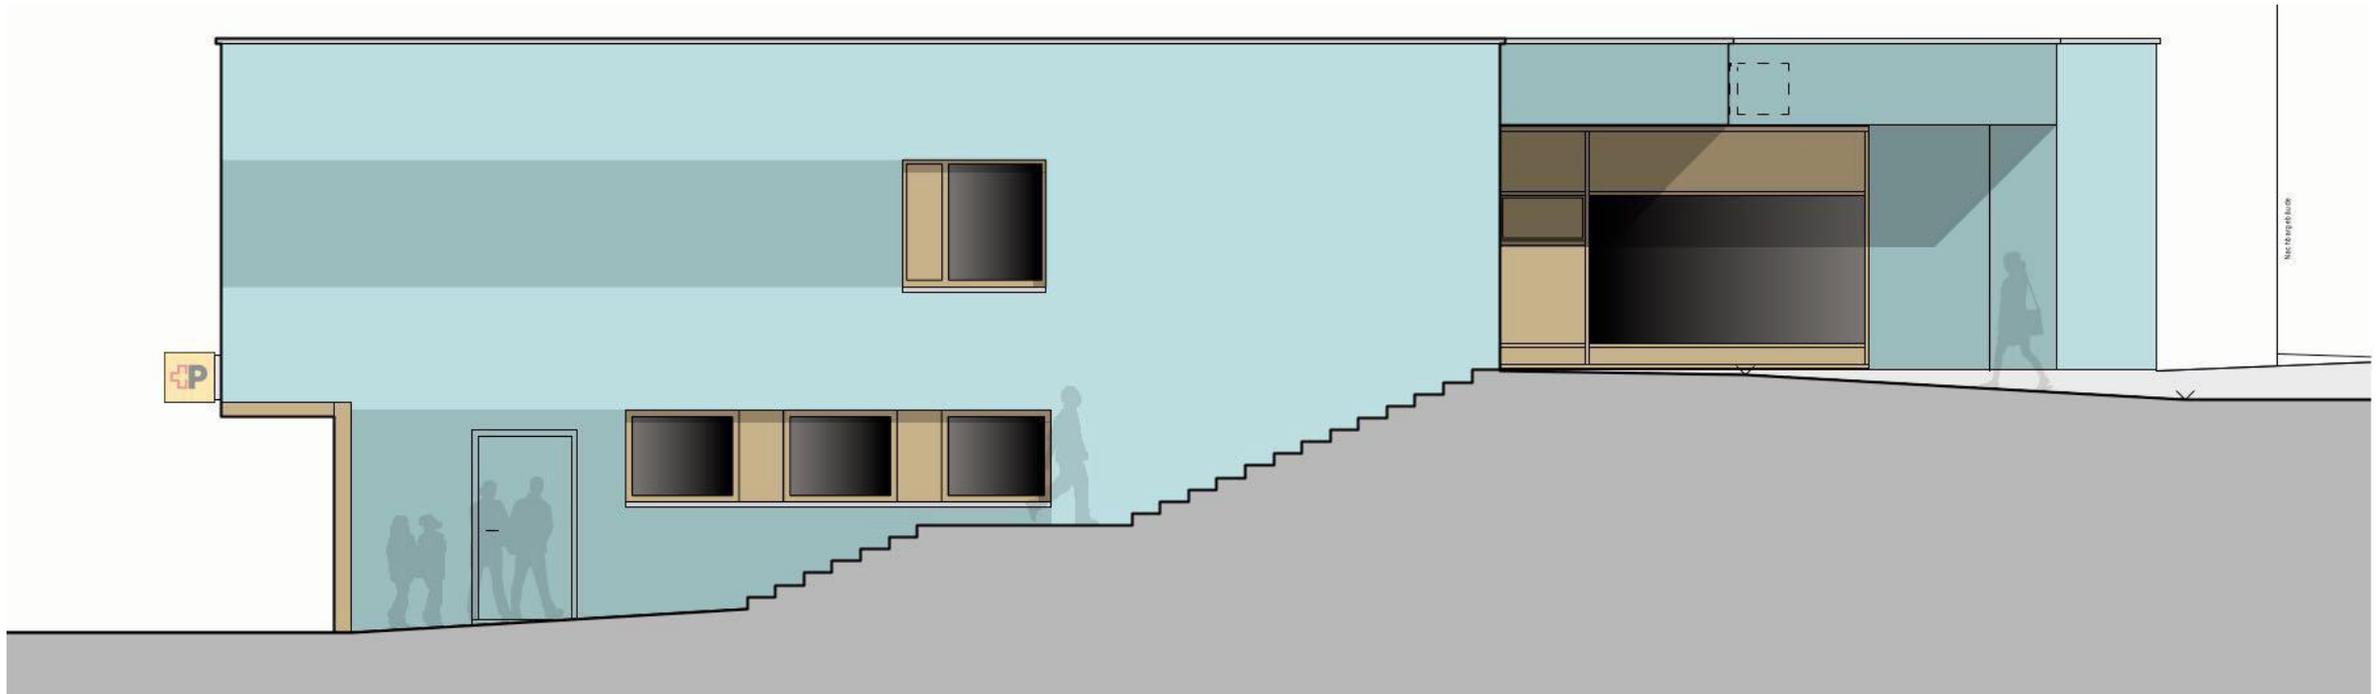


3. PLANUNGSSTAND ARCHITEKTUR

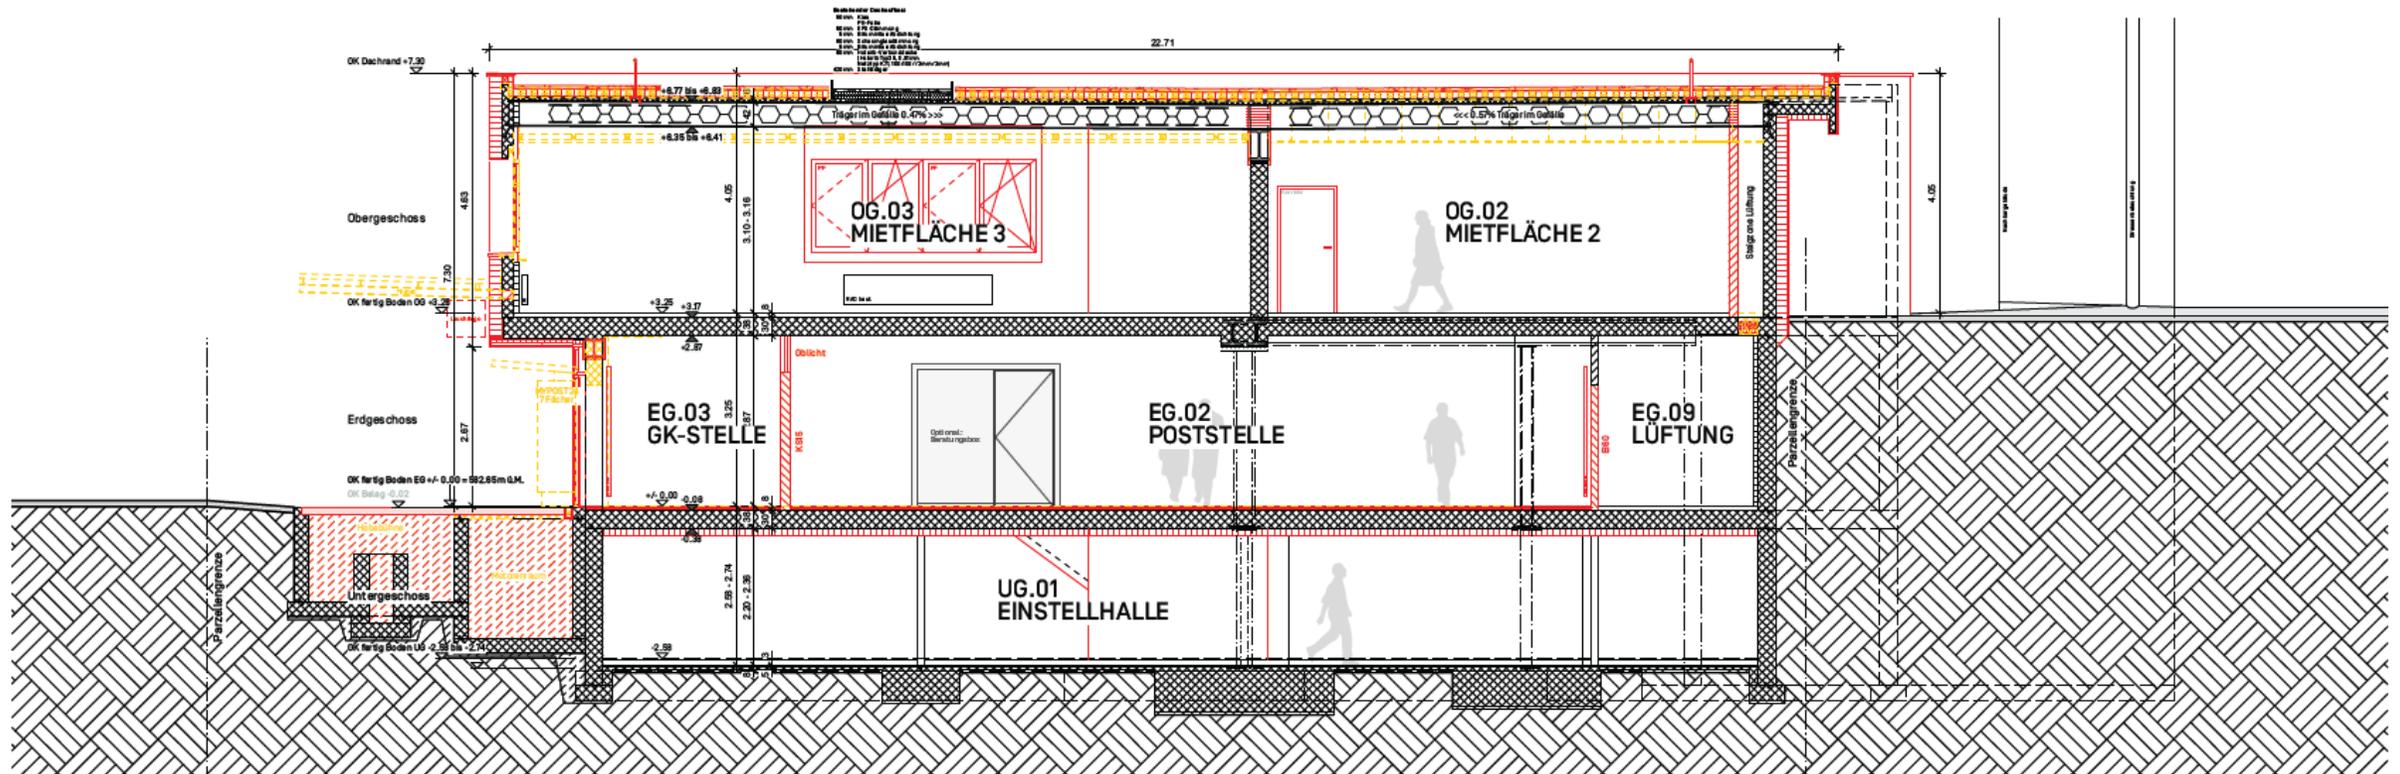

3. PLANUNGSSTAND ARCHITEKTUR

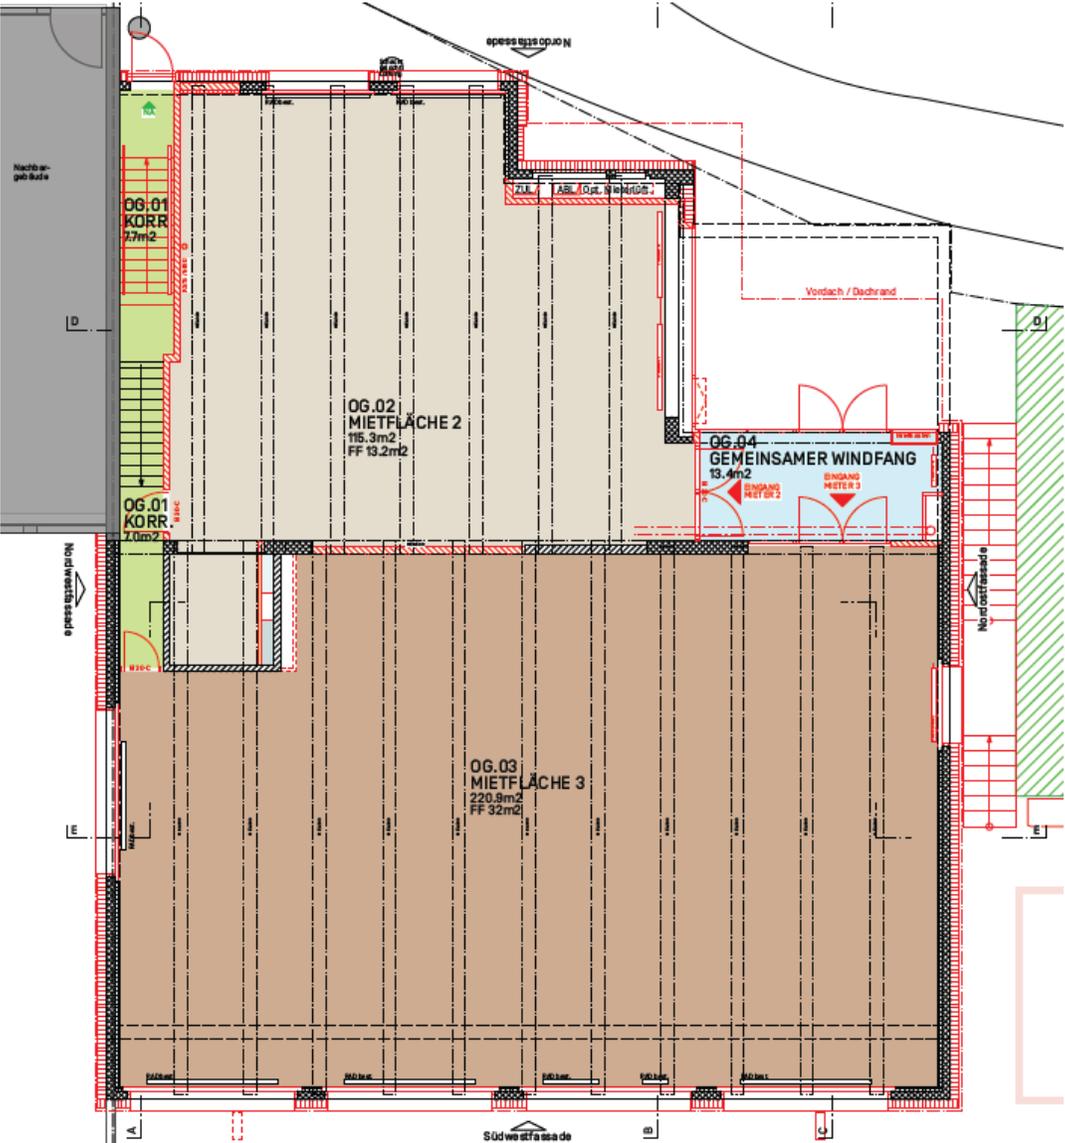


Obergeschoss

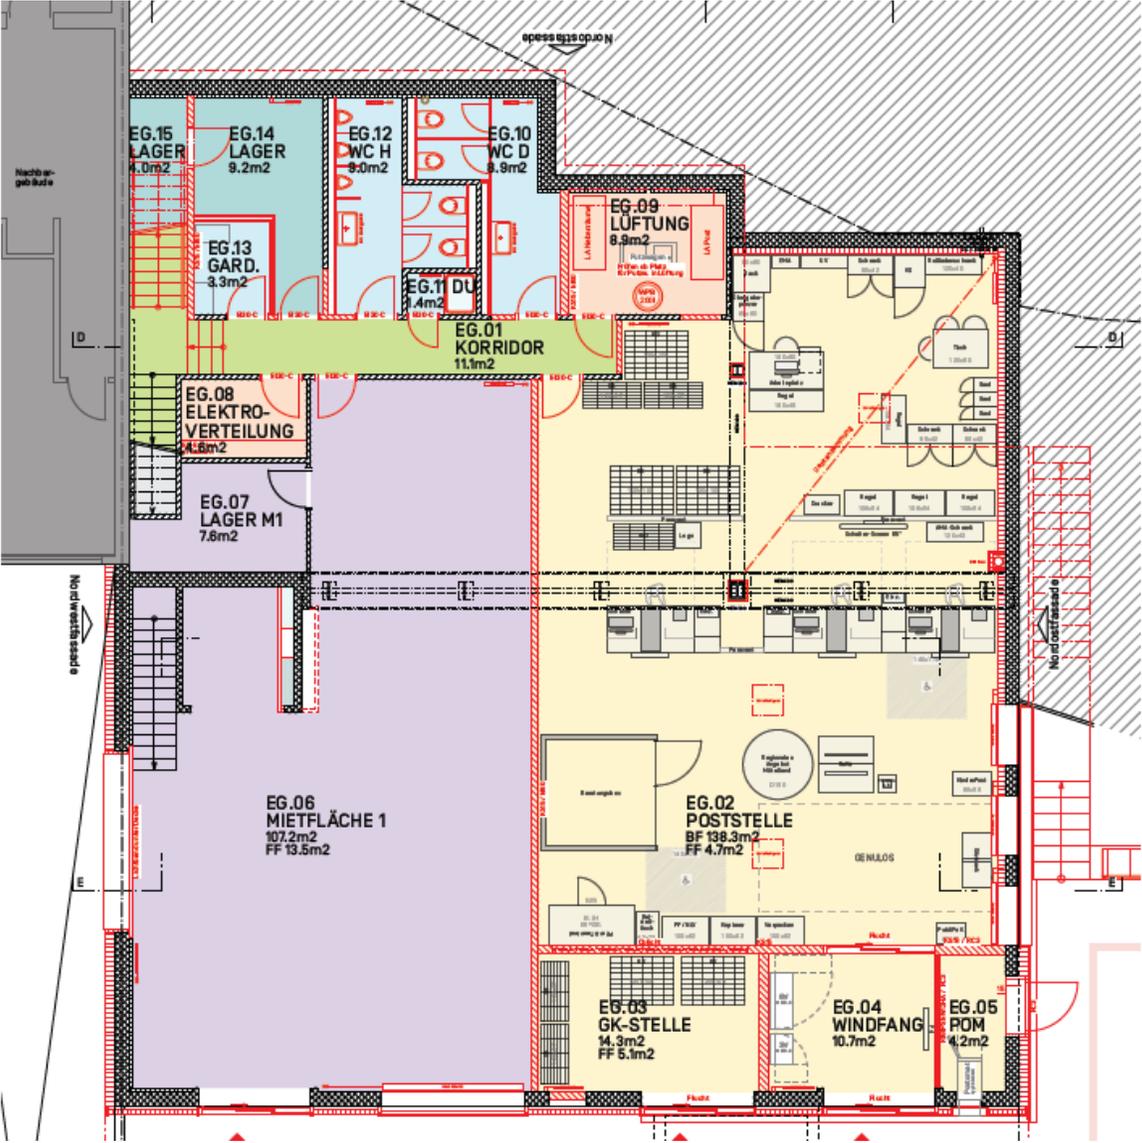


Erdgeschoss

3. PLANUNGSSTAND ARCHITEKTUR

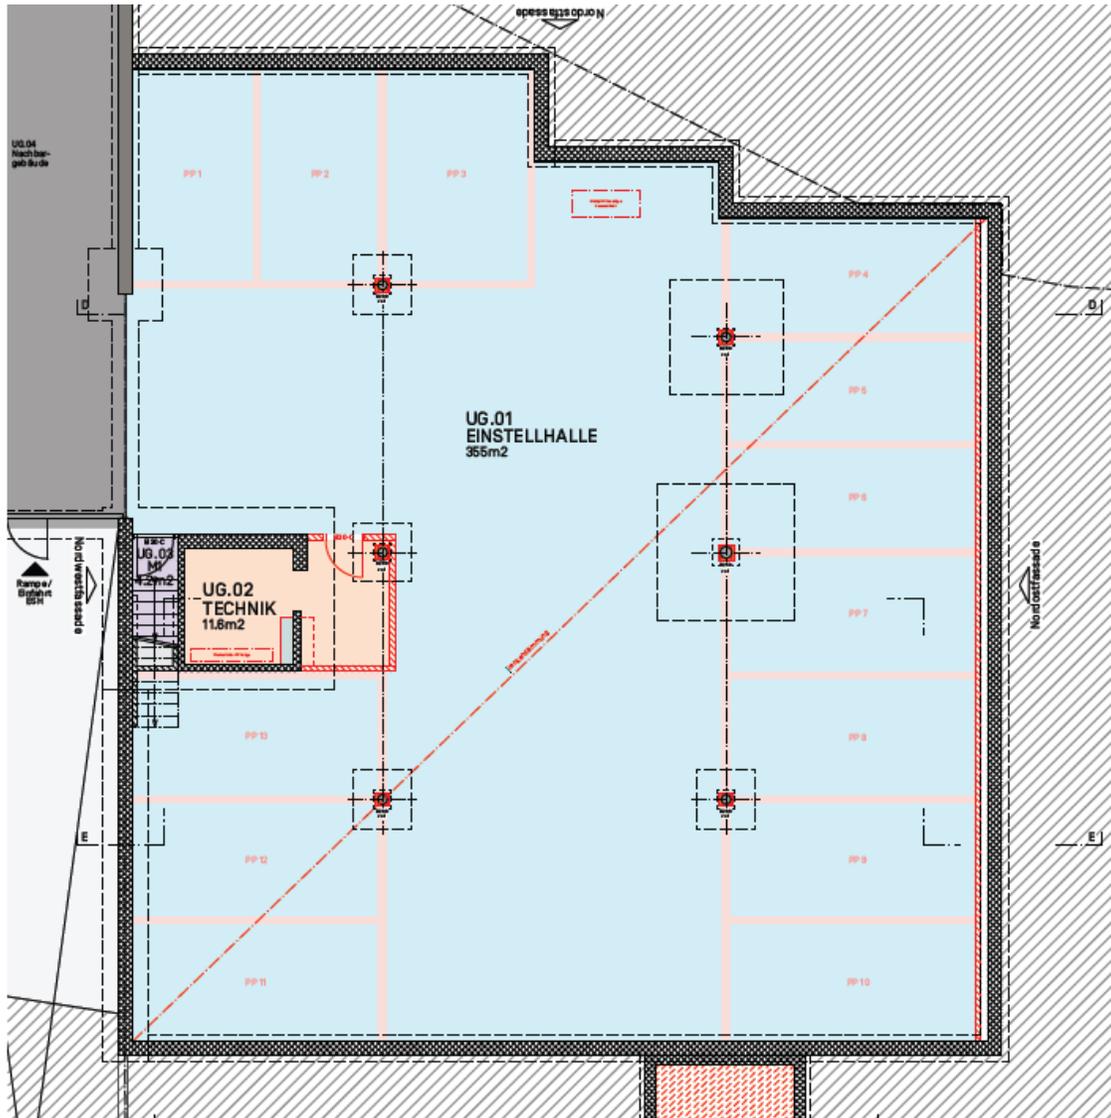

Einstellhalle

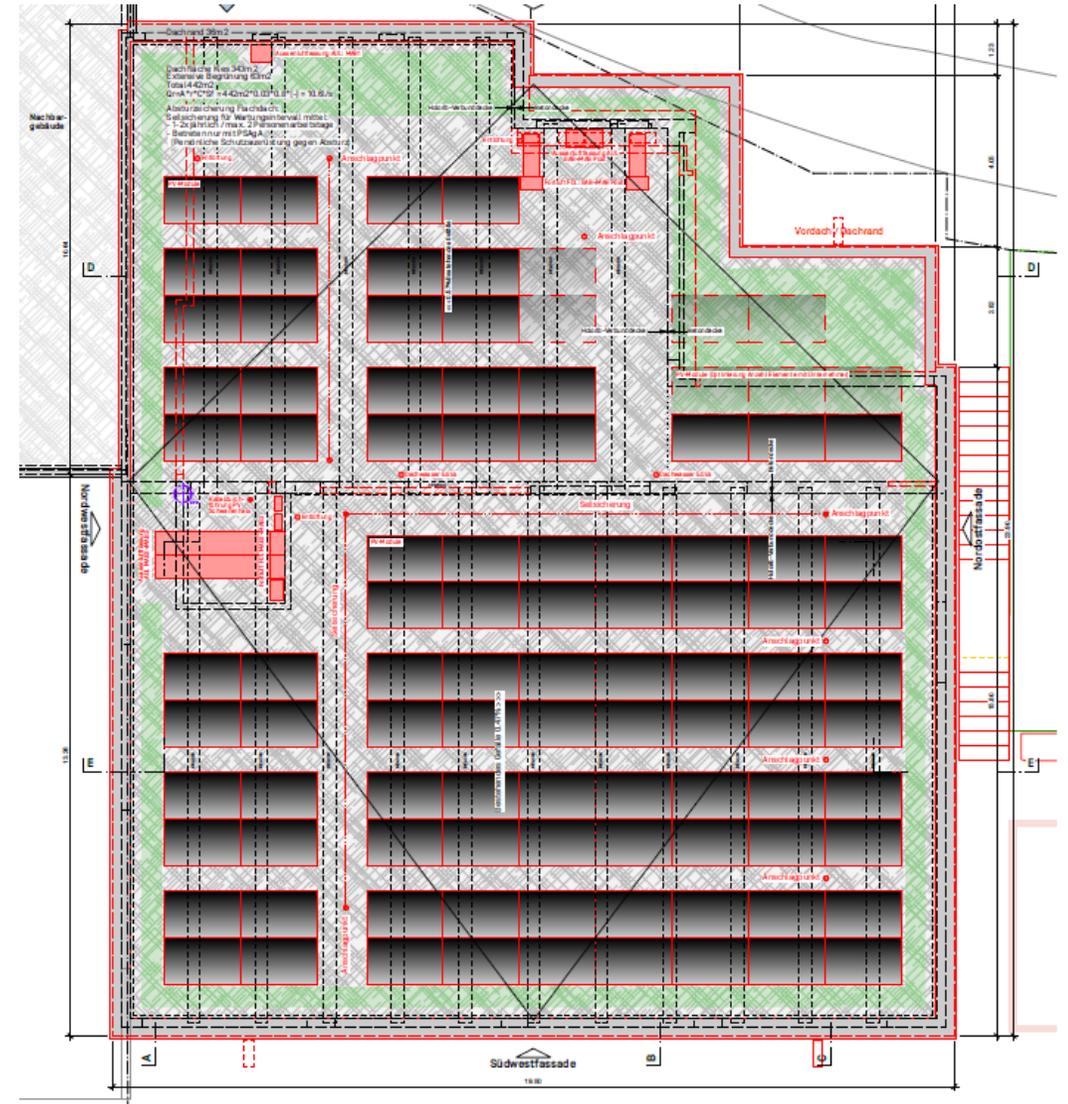

Dachaufsicht