
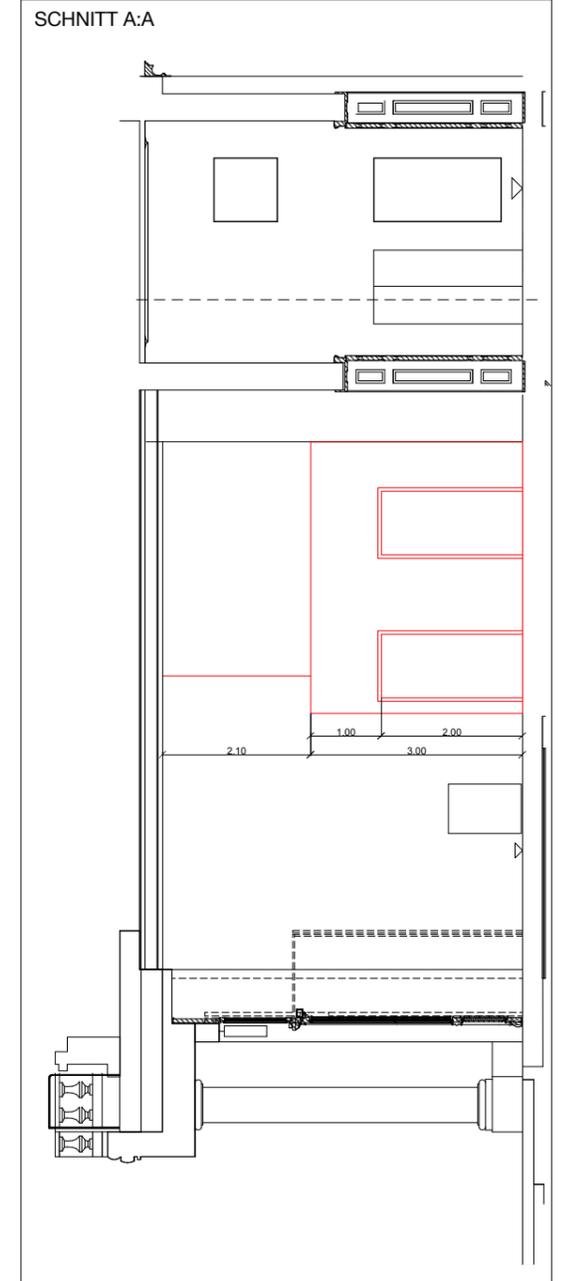


HAIR & SKIN

Disposition EG  
Beratungsstandort  
Postplatz 1, 6300 Zug

Planstand	Auführung
Massstab	1:100
Plangrösse	A3
Gez.	13.05.2022 TN

Alle Masse müssen vor Ort durch Gewerke kontrolliert werden

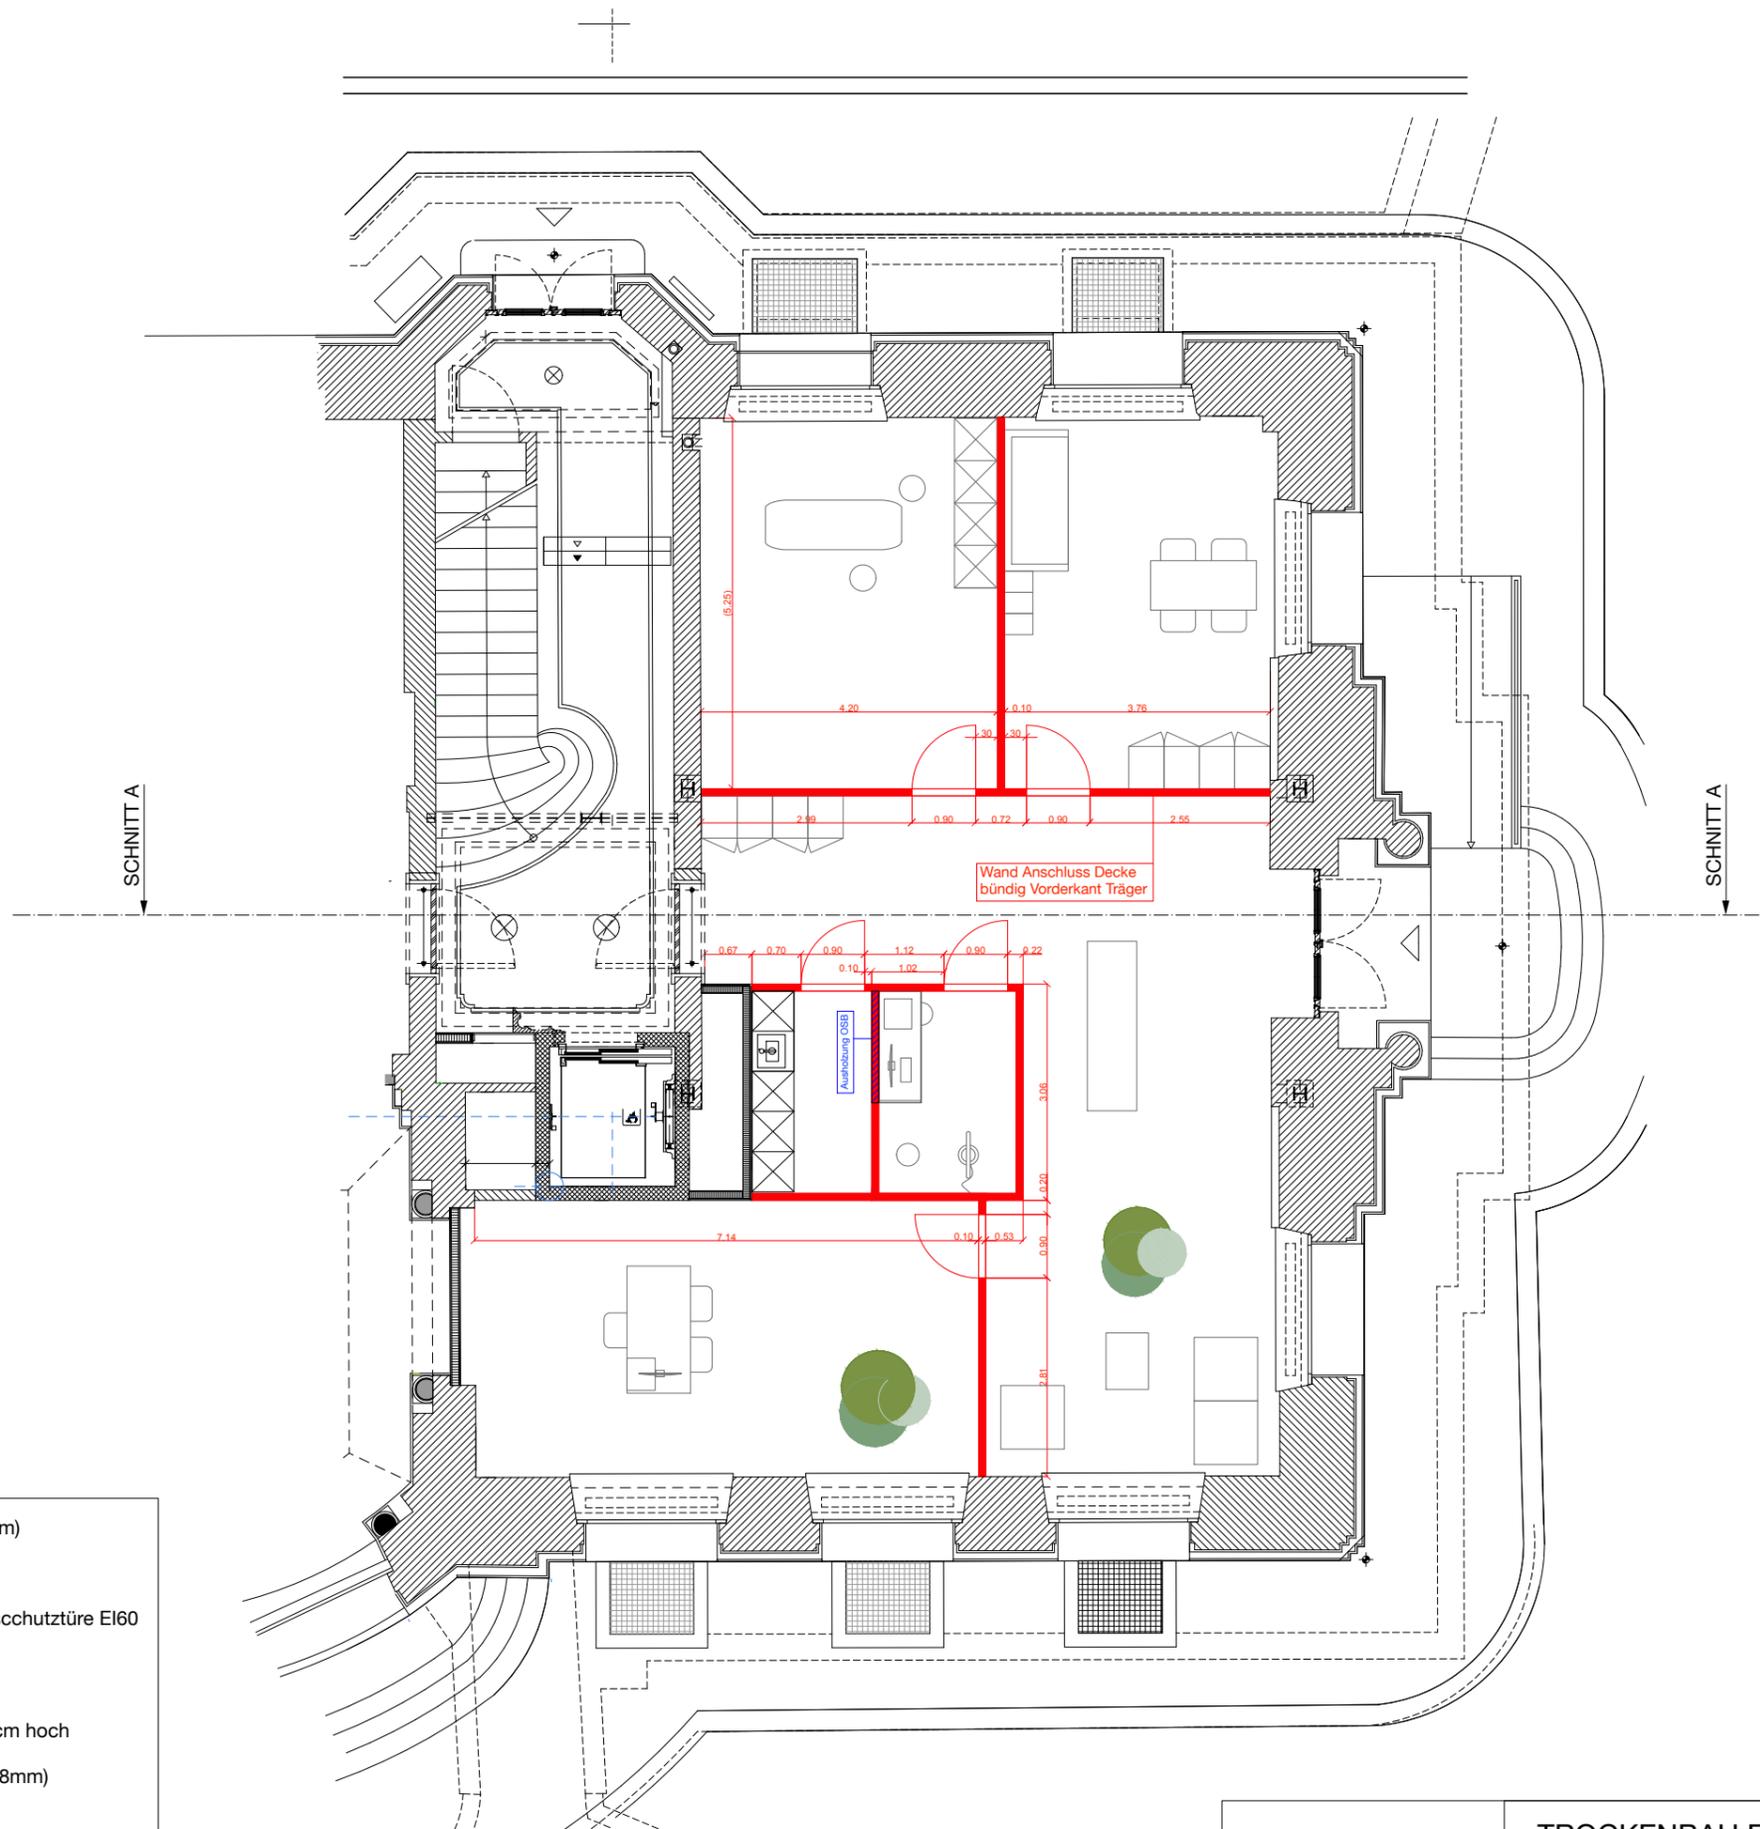

Trockenbau: **105 m<sup>2</sup>** (bei h 5.2m) & **30 m<sup>2</sup>** (bei h 3.0m)

Decke: **11.3 m<sup>2</sup>**

Türen: 1 Zimmertüre (lackiert in Wandfarbe) 1 Brandschutztüre EI60  
innen Wandfarbe aussen Treppenhaus Farbe

- Trockenbau Aufbau: 10cm / 2xGKP Isoliert

- Türen: Zimmertüren Durchgang im Licht 90cm 200cm hoch

- Bodenanschluss Wand mit Sockelleiste 34m (40 x 8mm)

- generell bei Montagemobiliar Ausholzung OSB  
— spezifische Ausholzung OSB

- Bestandeswände: Löcher zuspachten / einfache restauration  
(bei schlechtem Zustand Rücksprache mit Hair & skin)

HAIR & SKIN

TROCKENBAU EG


Beratungsstandort  
Postplatz 1, 6300 Zug

Planstand	Auführung
Massstab	1:100
Plangrösse	A3
Gez.	13.05.2022 TN

Alle Masse müssen vor Ort durch Gewerke kontrolliert werden

**Position UV**  
Hohlröhre müssen von Hier weggeführt werden

**Bodenbelad**  
Unterlagsboden geschliffen und versiegelt  
(alternativ Linoleum)

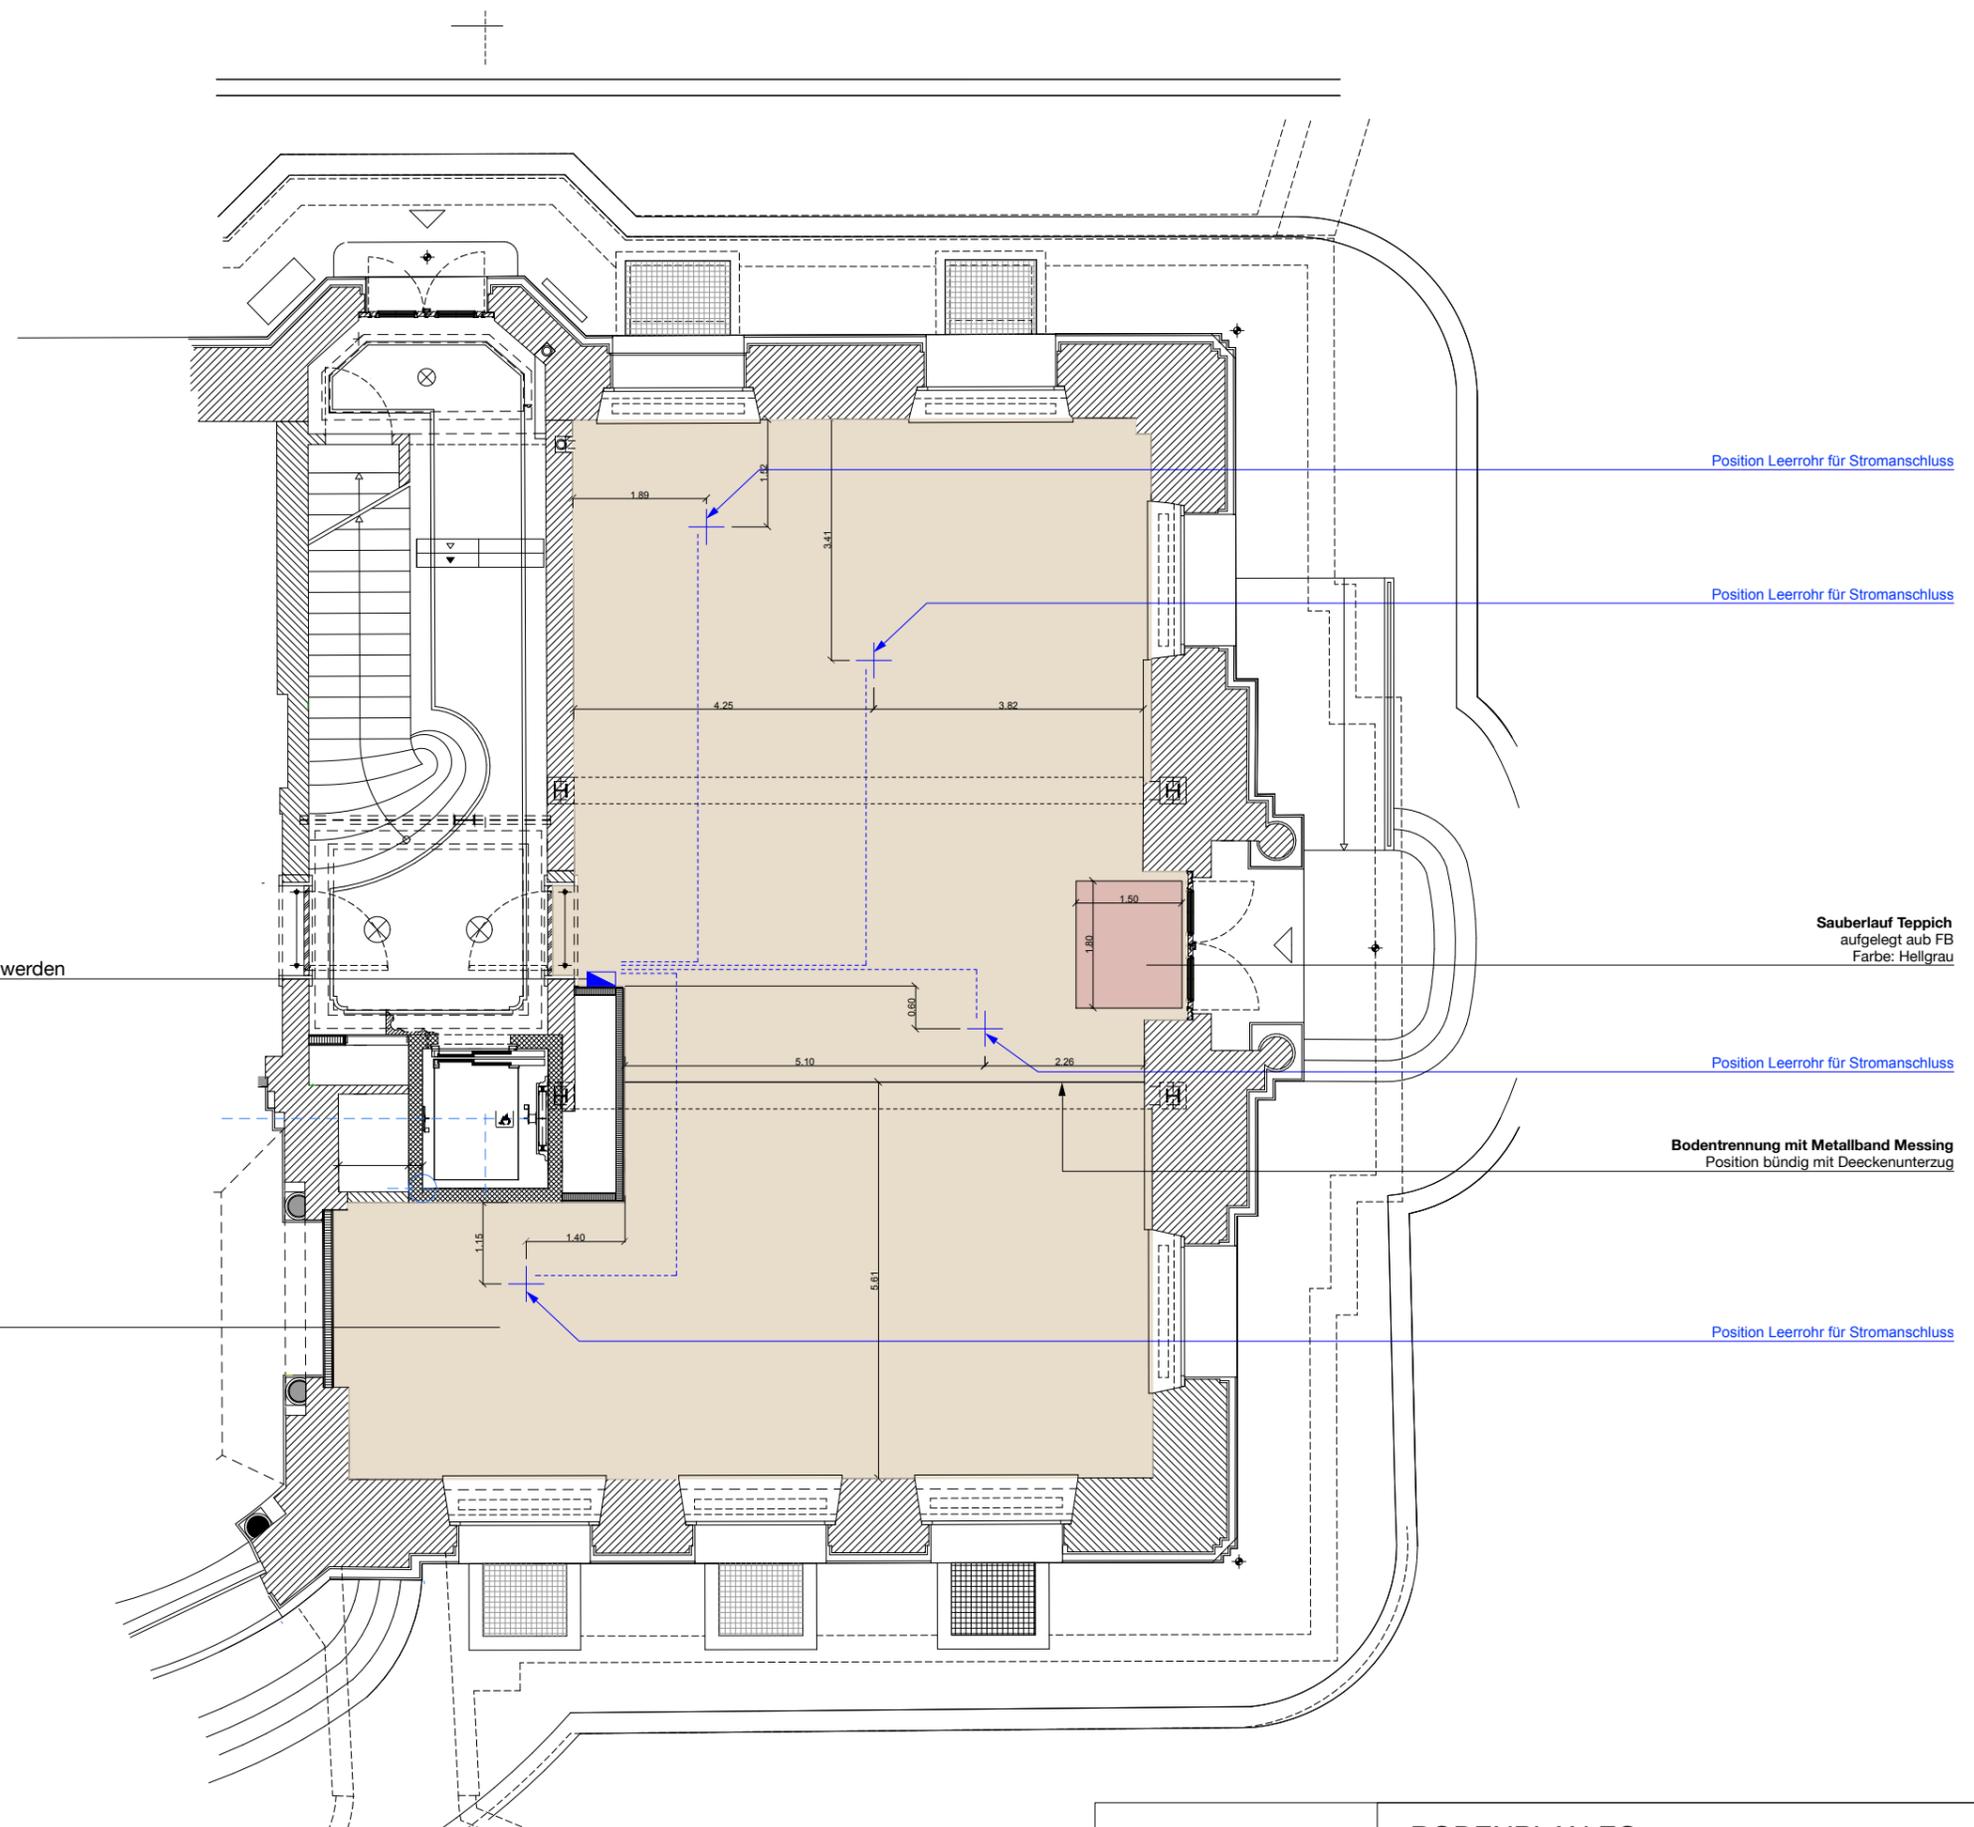

Position Leerrohr für Stromanschluss

Position Leerrohr für Stromanschluss

**Sauberlauf Teppich**  
aufgelegt auf FB  
Farbe: Hellgrau


Position Leerrohr für Stromanschluss

**Bodentrennung mit Metallband Messing**  
Position bündig mit Deckenunterzug

Position Leerrohr für Stromanschluss

<b>HAIR &amp; SKIN</b>	<b>BODENPLAN EG</b>	Planstand	Auführung
	Beratungsstandort	Massstab	1:100
	Postplatz 1, 6300 Zug	Plangrösse	A3
		Gez.	10.05.2022 TN

Alle Masse müssen vor Ort durch Gewerke kontrolliert werden

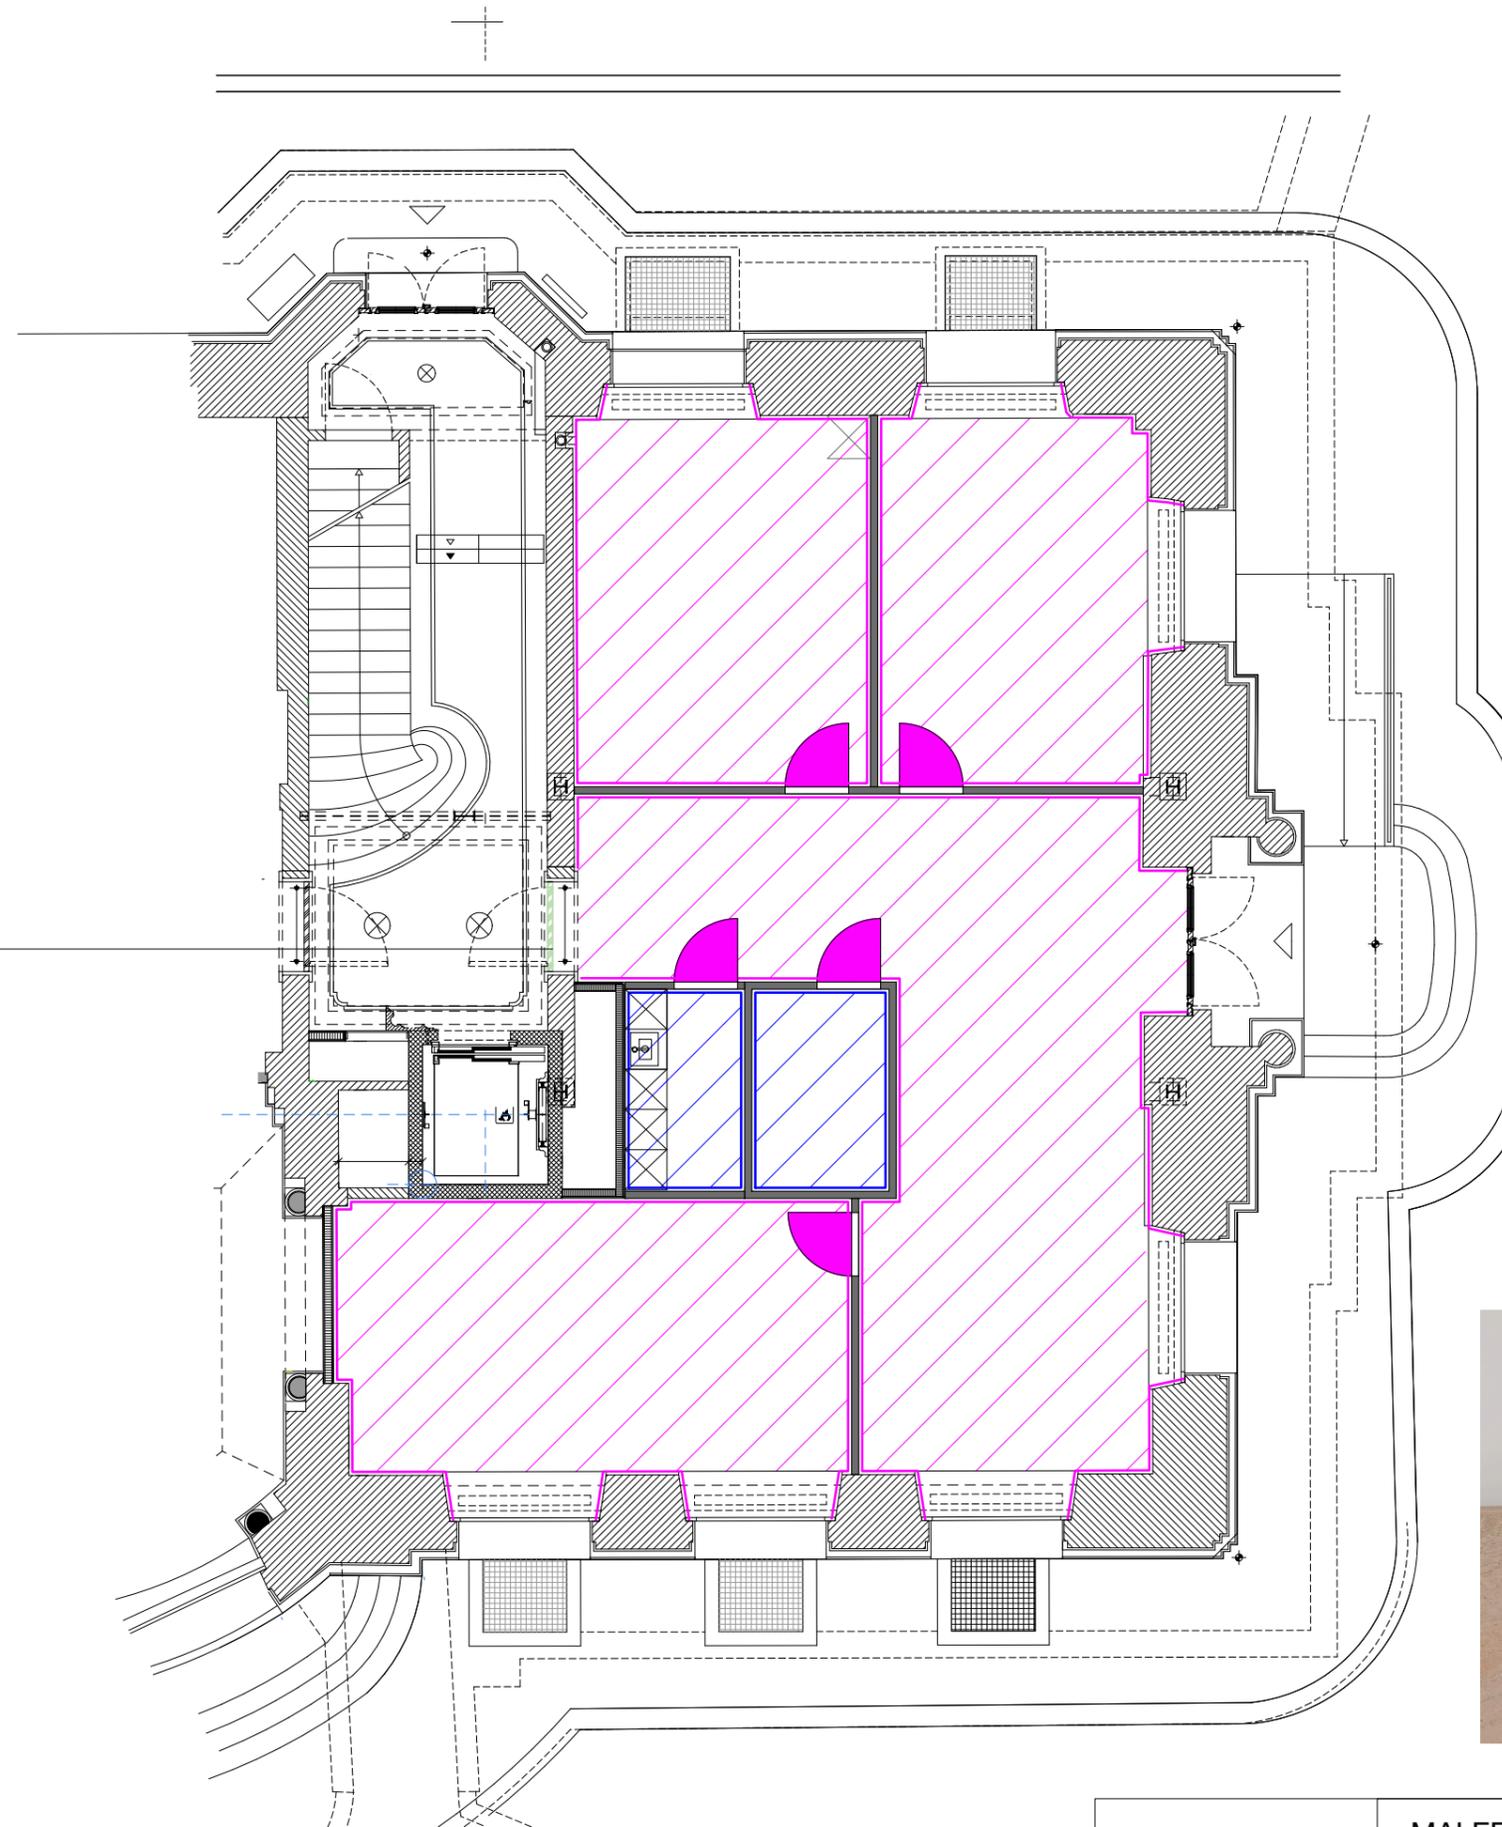

Haustüre zu Treppenhaus inkl. Zargen bleiben Bestand. diese dürfen nicht Beschädigt oder überstrichen werden

— Wand 482m2:  
 Gestrichen Mineralische Farbe NCS: **S 2005-Y30R**  
 — Gestrichen Mineralfarbe NCS: **S 0500-N**

Decke 128 m2: Gestrichen in Wandfarbe

Türen / Sockelleisten lackiert in Wandfarbton

Zargen Lackiert im Farbton: NCS S 3502-Y



HAIR & SKIN

MALERPLPLAN EG

Beratungsstandort  
 Postplatz 1, 6300 Zug

Planstand	Auführung
Massstab	1:100
Plangrösse	A3
Gez.	13.05.2022 TN

Alle Masse müssen vor Ort durch Gewerke kontrolliert werden

Deckensegel Akustikform gependelt 30cm UK Decke

Deckensegel Akustikform gependelt 30cm UK Decke


Deckensegel Akustikform gependelt 30cm UK Decke

— Lichtschine Farbe: Schwarz / Montage: gependelt 2.8m ab FB

○ Nebenraumleuchte

□ Sana Flächenleuchte o.ä.

⊖ Spot auf 3-Phasenlichtschine

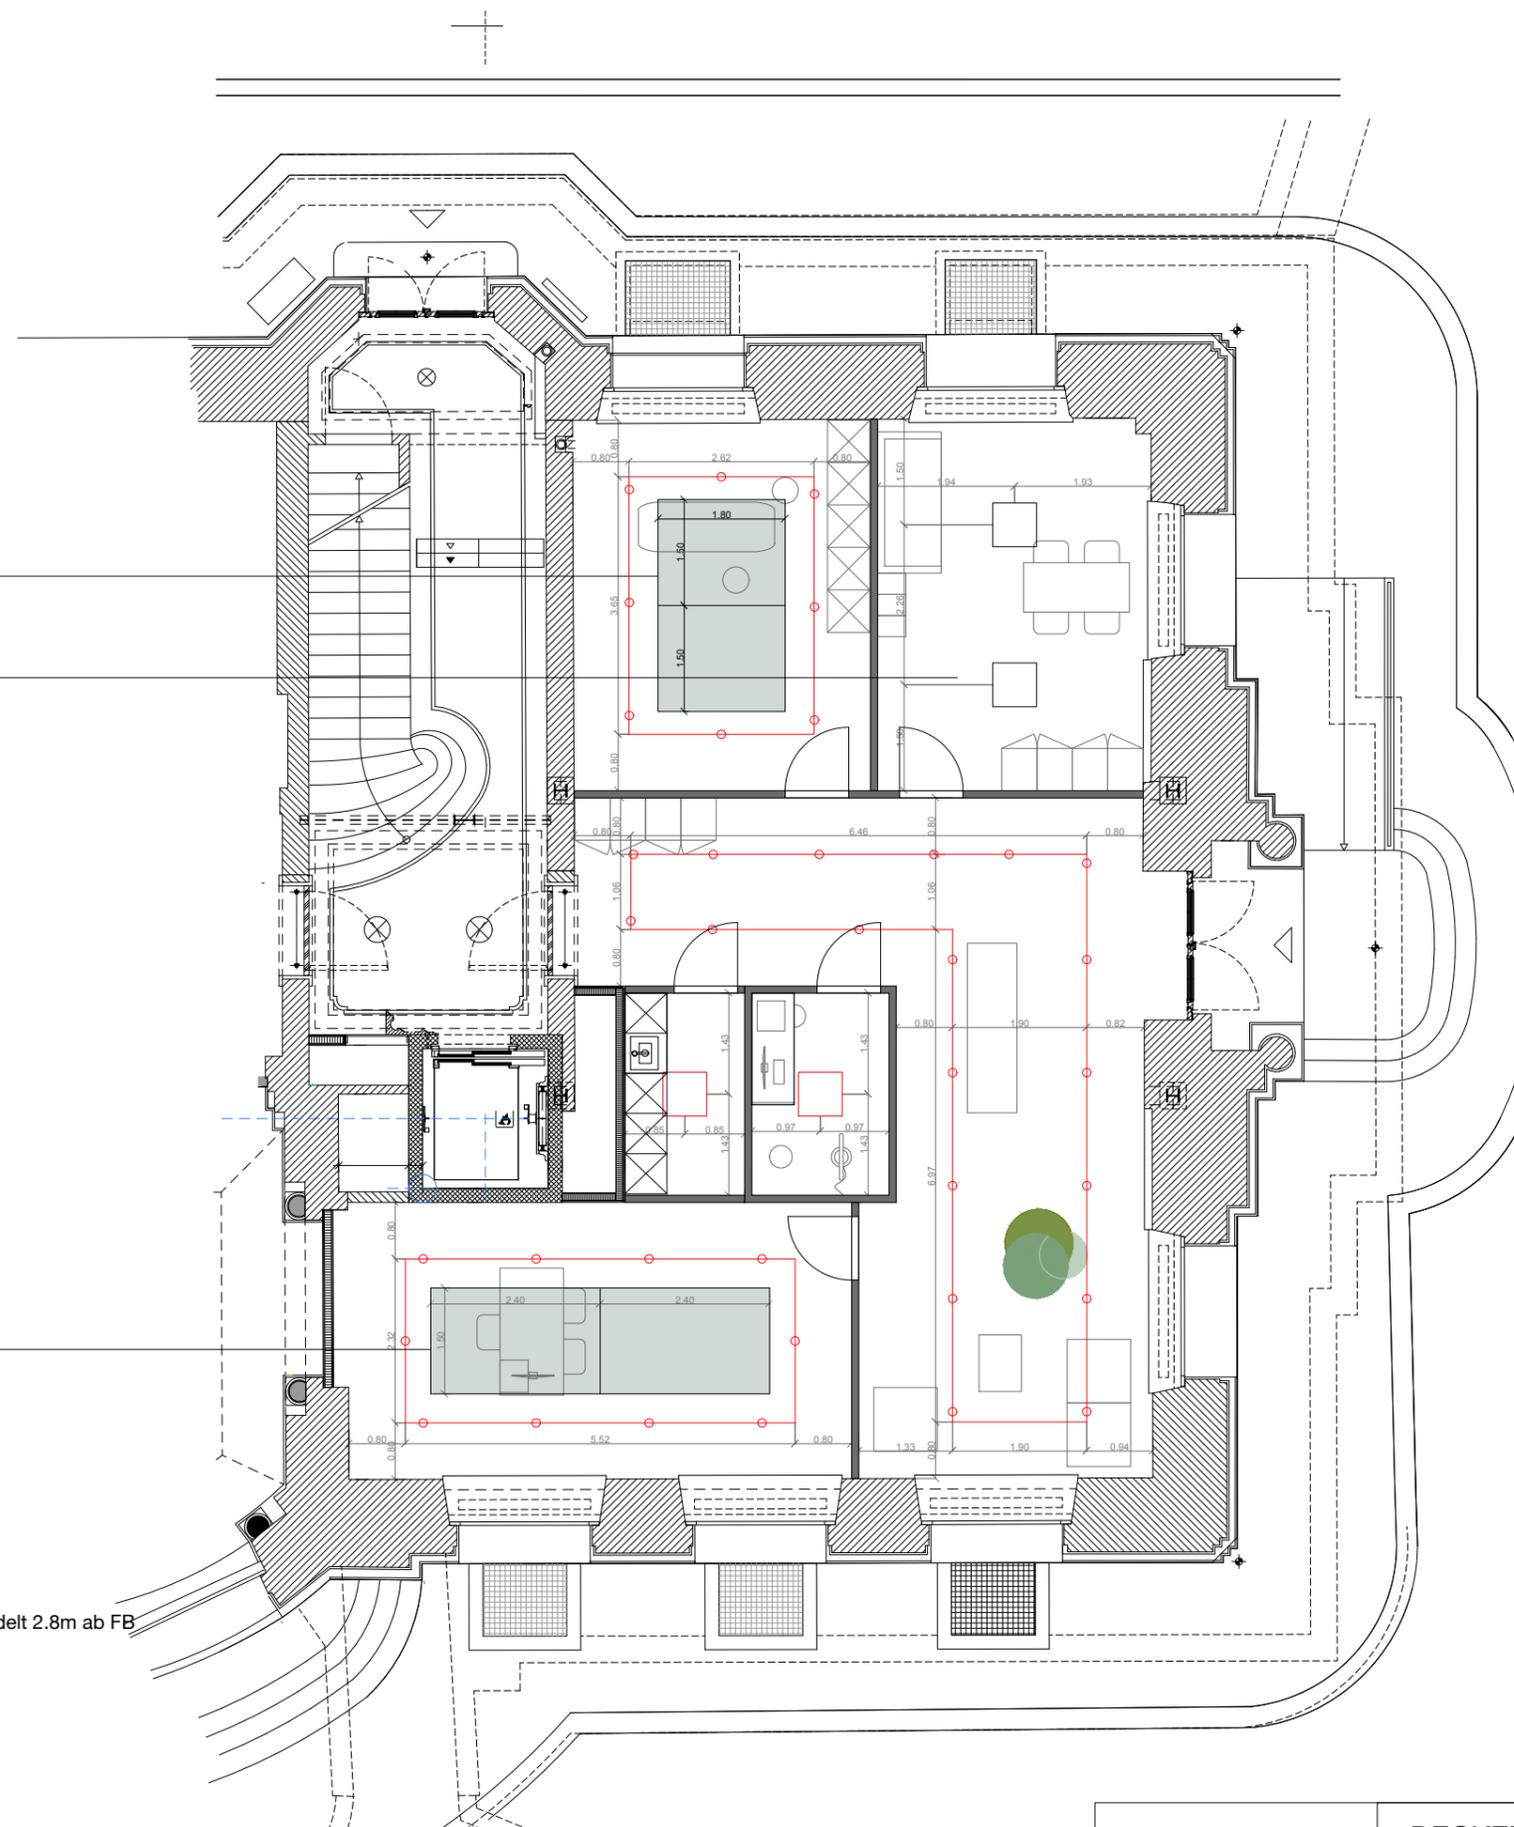

HAIR & SKIN

DECKENSPIEGEL EG

Beratungsstandort  
Postplatz 1, 6300 Zug

Planstand	Auführung
Massstab	1:100
Plangrösse	A3
Gez.	13.05.2022 TN

Alle Masse müssen vor Ort durch Gewerke kontrolliert werden

-  Bodenkabellauflauf weiss (so klein wie möglich)
-  Kabelkanal 20/40
-  3-Fach Steckdose (T13) Montagehöhe 25cm an FB
-  3-Fach Steckdose (T13) mit definierter Montagehöhe (xx)
-  3-Fach Bodendeckdose (T13)
-  Sonos Steckdose MH 2.8m
-  RJ45
-  3-Phasen Lichtschiene
-  Lichtband LED
-  Pendelleuchte UK 185 ab FB (einspeisung Abhangdecke)
-  Accesspoint: 1x RJ45 Stecker Montagehöhe 30cm UK Decke
-  Lichteiste
-  Spots
-  OP Lampe (Montage an Decke, Information zu Montage und Einspeisung direkt von Hersteller beziehen)
-  Stufendrehswitcher
-  Stufendrehswitcher

### Elektroverteilung

Alle Steckdosen montage Unter Putz  
T13 Steckdosen ohne bezeichnung norm Montagehöhe 25cm


### Beleuchtung Schaltung:

Phase 1 über zentralen Drehschalter gesteuert.  
Nebenräume über Wandtaster oder Bewegungsmelder (siehe Kennzeichnung)

Phase 2 Mehrphasenschaltung für Nachbeleuchtung gesteuert  
über Zeitschaltuhr  
1 Phase über Hauptschalter 2. Phase über Schaltuhr

### Drehschalter:

- 1- Alles ein
- 2- 1 Phase 1 / 1 Phase aus
- 3- Alles aus

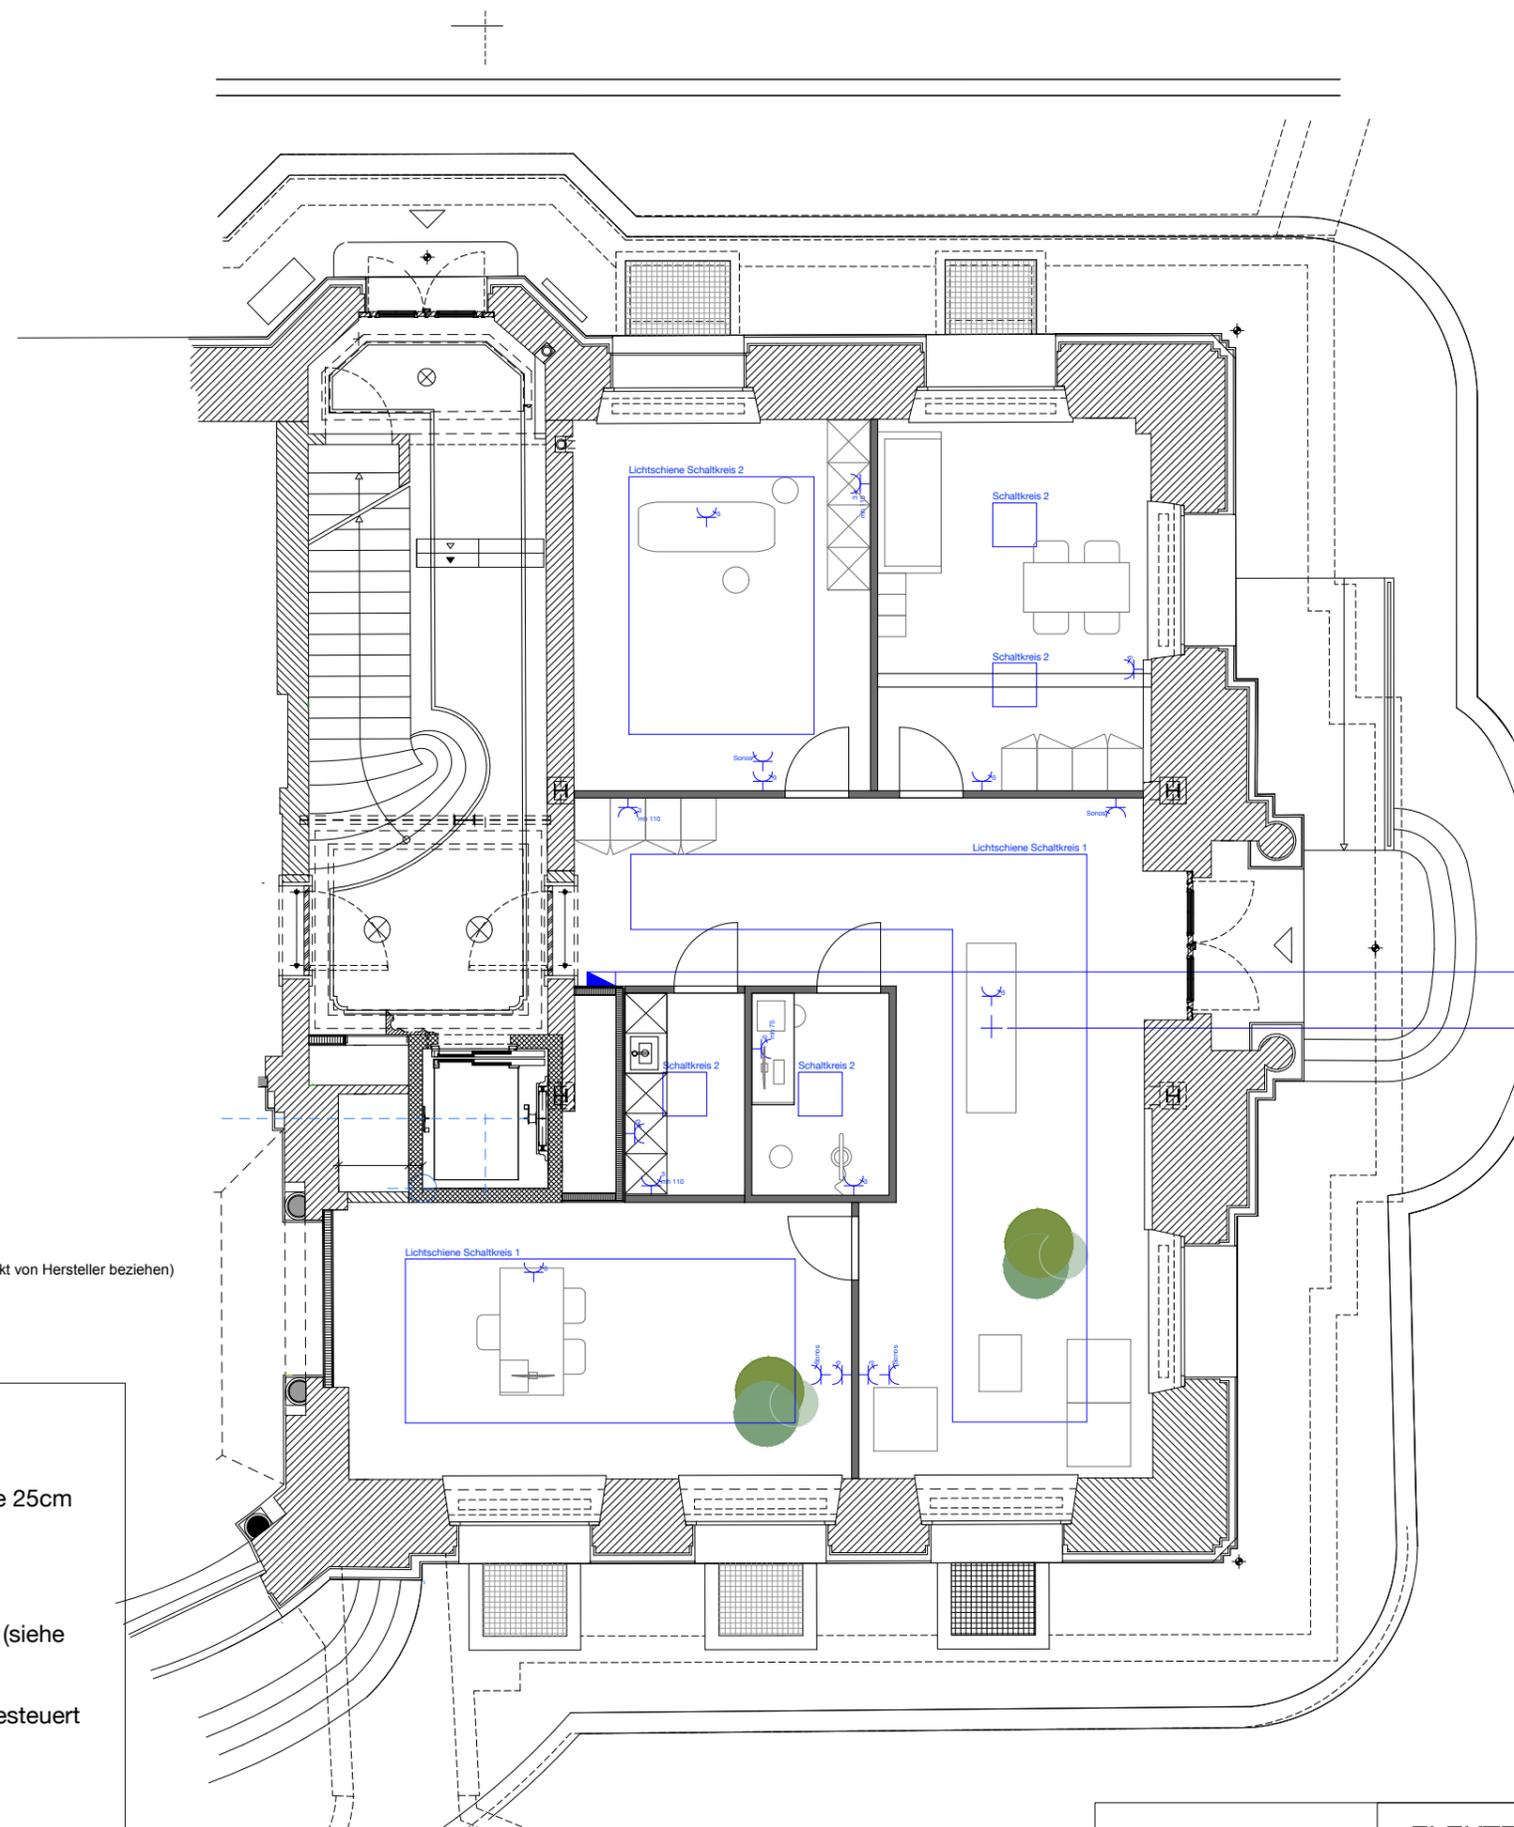

Neue Unterverteilung  
Pendelleuchte  
(zentriert über Theke)

HAIR & SKIN

<b>ELEKTROPLAN EG</b>		Planstand	Auführung
Beratungsstandort		Massstab	1:100
Postplatz 1, 6300 Zug		Plangrösse	A3
		Gez.	13.05.2022 TN

Alle Masse müssen vor Ort durch Gewerke kontrolliert werden

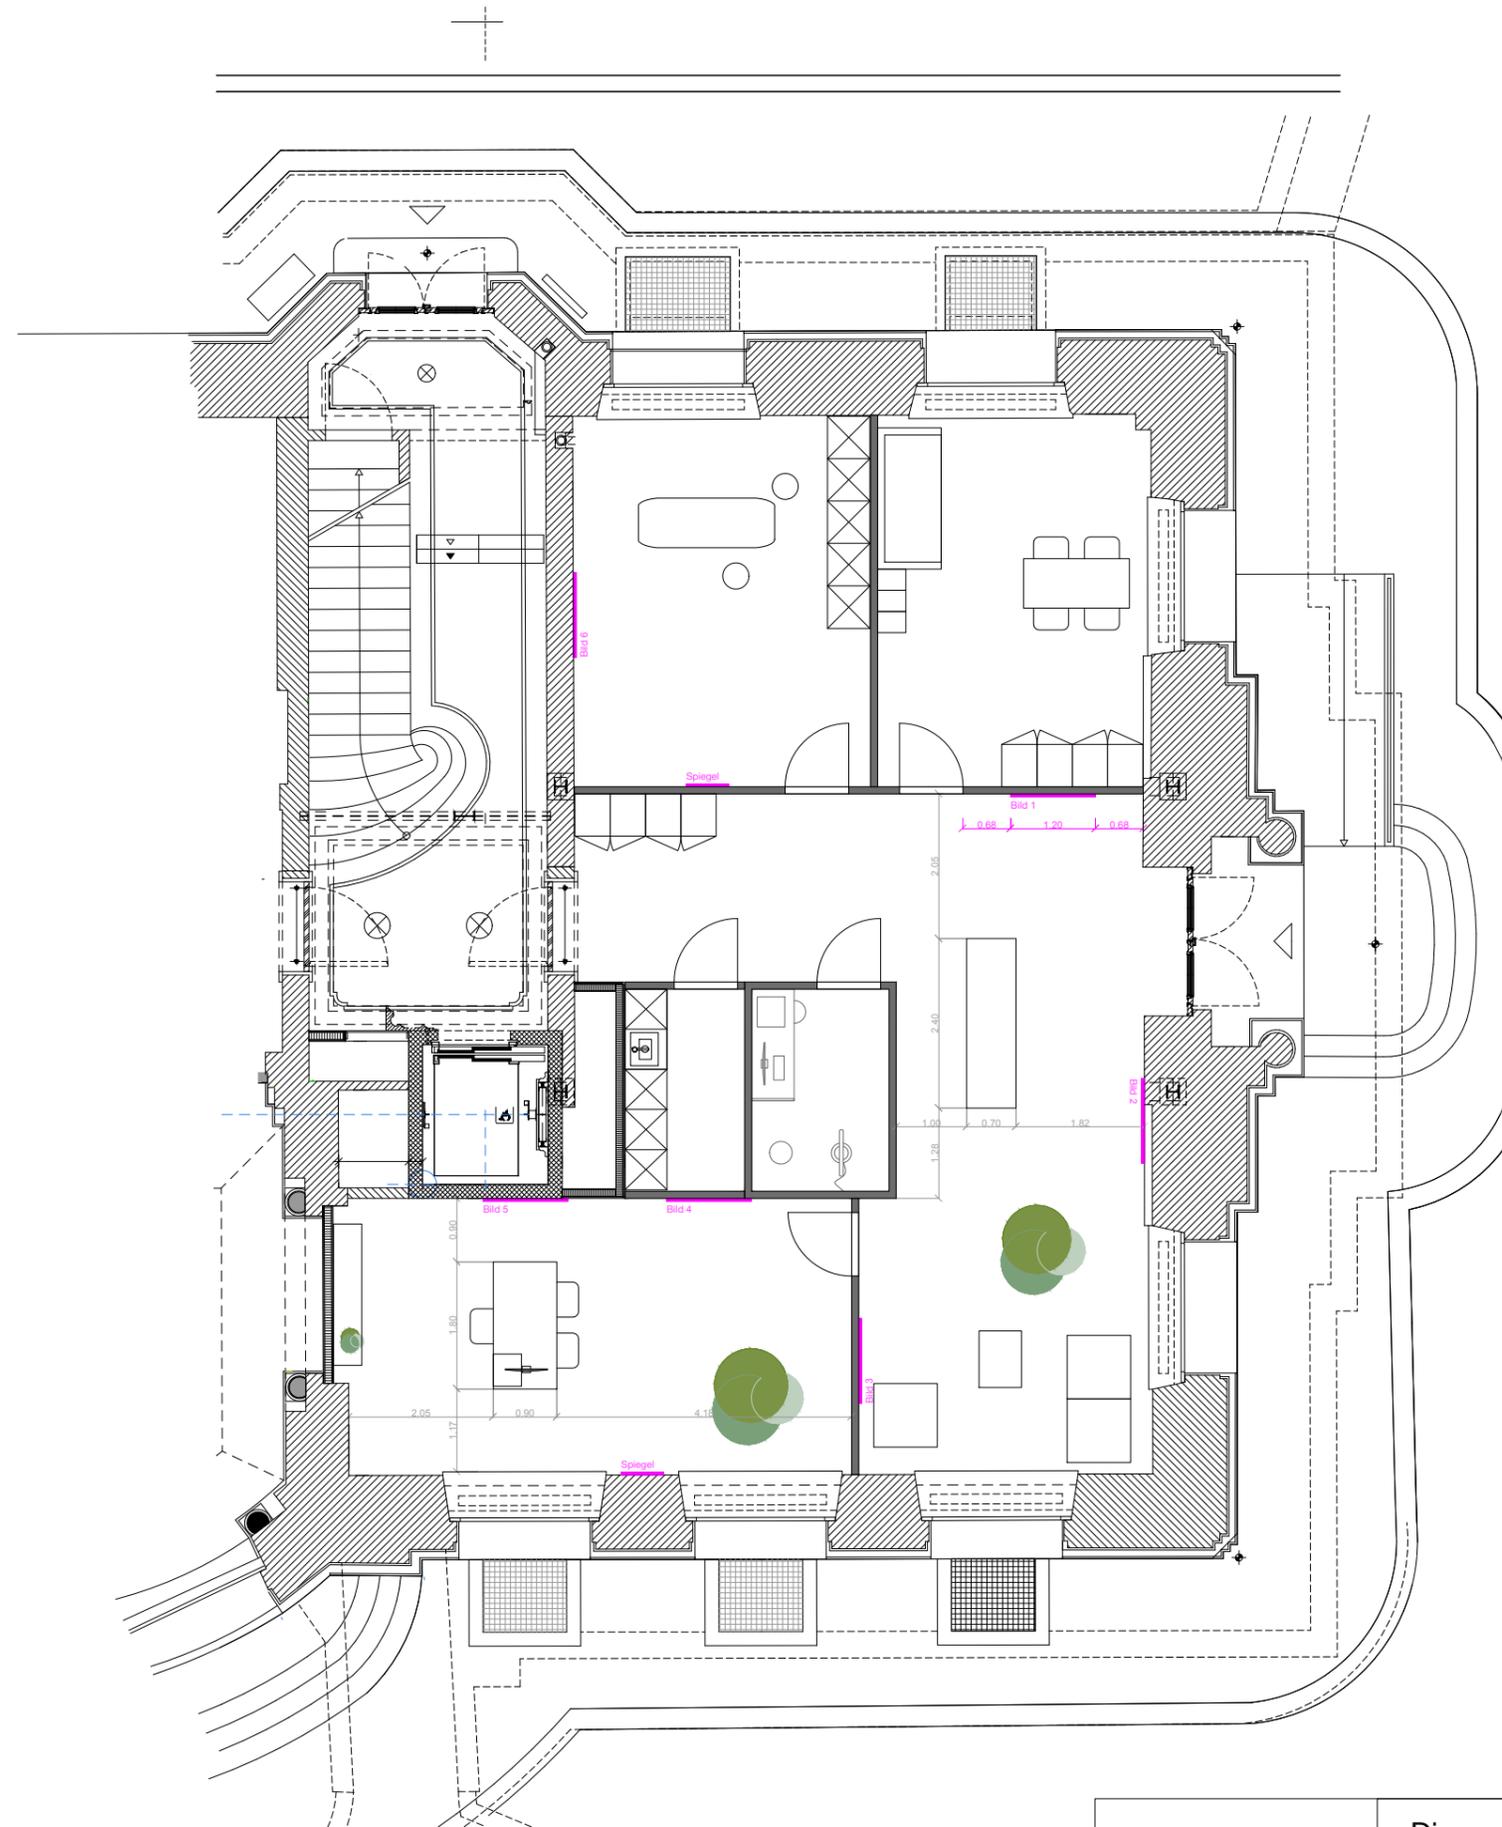


Bild 1 (120 x 150)



Bild 2 (120 x 150)

Bild 3 (120 x 150)



Bild 4 (120 x 150)

HAIR & SKIN

Disposition EG  
Beratungsstandort  
Postplatz 1, 6300 Zug

Planstand	Auführung
Massstab	1:100
Plangrösse	A3
Gez.	13.05.2022 TN

Alle Masse müssen vor Ort durch Gewerke kontrolliert werden



**DE\_020\_DETAIL 02 BERATUNGSTISCH R SCALE  
1:20**

Besprechungstisch 190 x 90 x 75 mit Staufach für  
Taschentücher und Schubkasten 50mm hoch für  
Unterlagen und Schreibutensilien.  
Für Stromführung mittig Schacht über Bodensteckdose  
verbinden.

**Oberflächenmaterial :** Formex Faya Supermatt / Fenix  
NTM 0752 Grigio Antrim

**Stromversorgung für PC Screen:**  
<https://www.galaxus.ch/de/s1/product/apple-imac-2150-intel-core-i3-8gb-1tb-fusion-drive-pc-10945164>

**Kabeldurchlass:**  
<https://www.galaxus.ch/de/s4/product/opo-kabeldurchlass-88mm-kabelkanal-7484338>  
(Schwarz)

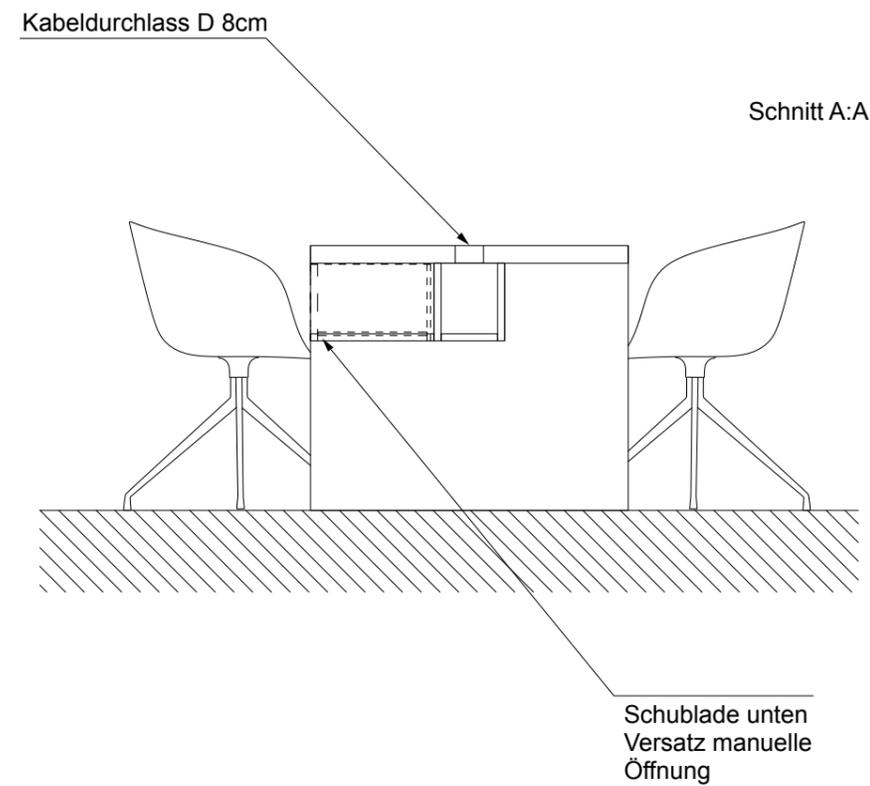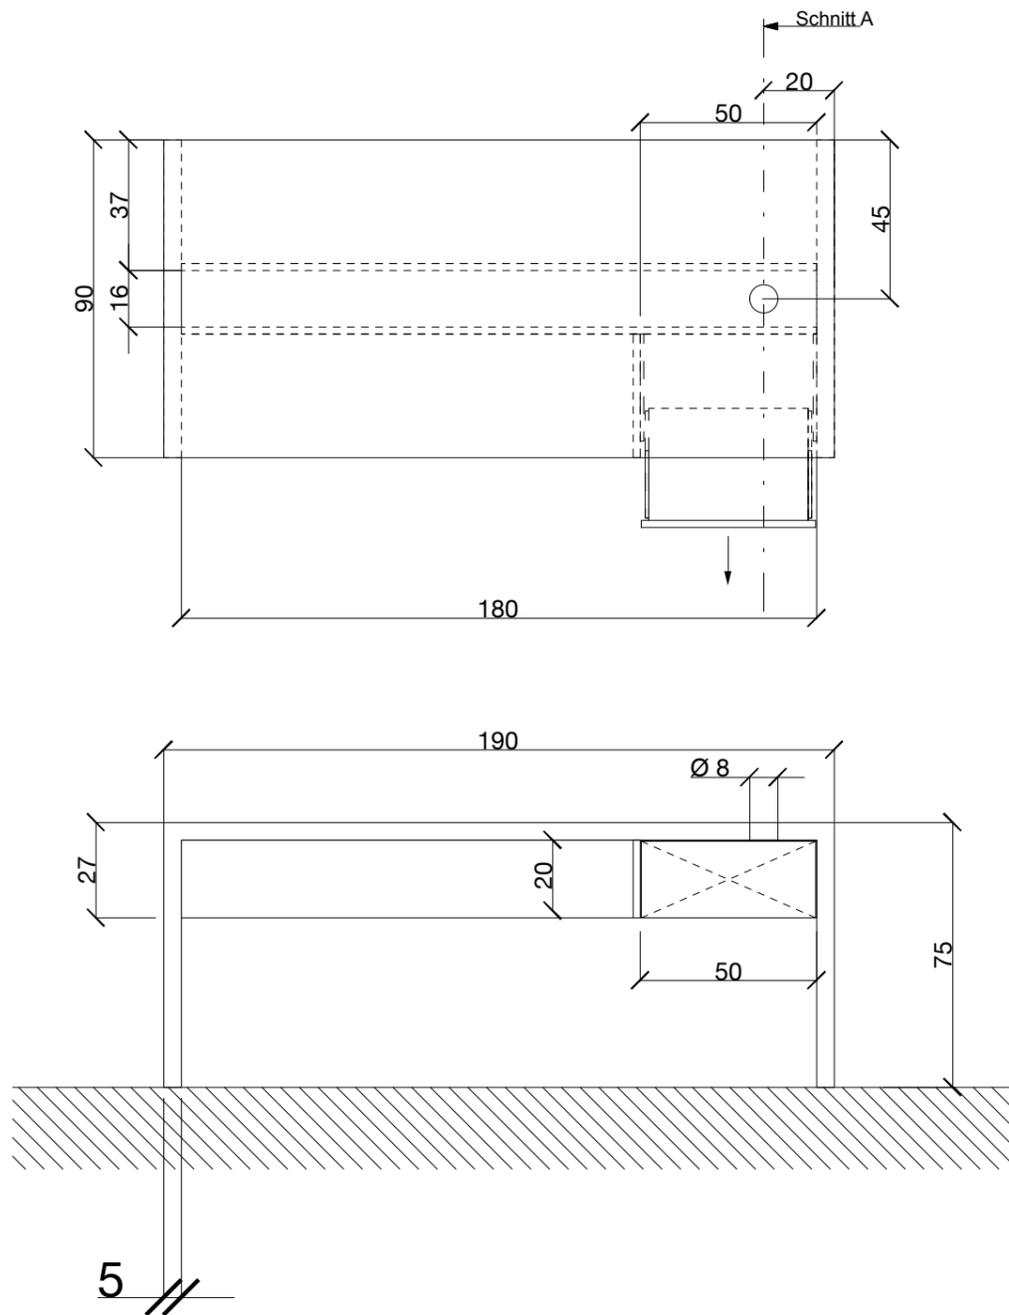

HAIR & SKIN

02.1\_ Beratungstisch R


Beratungsstandort  
Porstplatz 1, 6300 Zug

Planstand	Offertenplan
Massstab	1:20
Plangrösse	A3
Gez.	17.05.2022

Alle Masse müssen vor Ort durch Gewerke kontrolliert werden


**Ansicht A**

Ansicht Mitarbeiter Stehseite mit  
Hohlraum Kundenstehseite =  
geschlossen und soll vollflächig mit  
Steinfurnier bedeckt sein

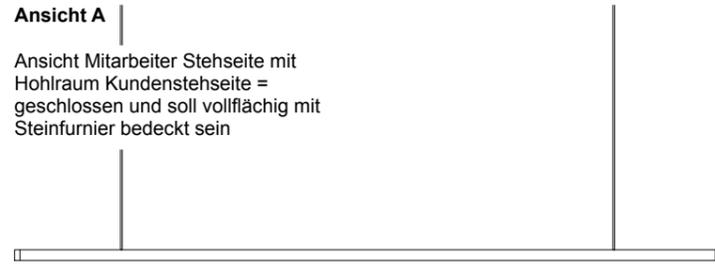

**Ansicht B**

MA Seite geöffnet  
Kabelführung von Bodendose zu  
AP Steckdose

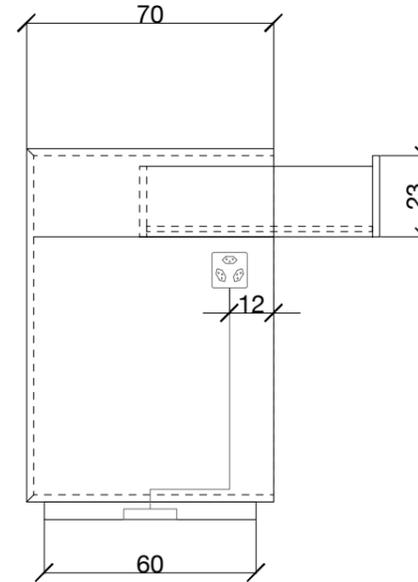

**DETAIL 01 EMPFANGSTRESEN\_EG**

**SCALE 1:20**

Kubus - auf vier Seiten geschlossen, unten mit  
Bodenplatte und Sockel.  
2 Schubkasten, Fugenbreite 3mm  
Alle sichtbaren Kanten auf Gehrung verarbeitet.

Mitarbeiter Stehseite hat zwei Schubladen mit  
Versatz unten als Griff für Auszug. Unter den  
Schubladen befindet sich ein Hohlraum.  
Innenmaterialisierung Egger U727 ST9 Steingrau

**Stromversorgung:**

Stromführung von Bodendost über  
Kubusinnenwand zu AP 3-Fachsteckdose auf MA  
Seite.

- 1x Steckerleiste im Auszug (stromführung von  
Steckdose in Auszug mit faltbarer Kabelführung)


Sockel: Farbe Anthrazit Höhe = 5cm

Materialisierung: Unterkonstruktion aus  
Spanplatten auf Gehrung

Oberfläche = **Steinfurnier Slate Lite**  
**Buntschiefer TAN versiegelt / Beschichtet**  
(Homogene Steinstruktur - bei Lieferanten  
Angebn)


Auf Arbeitsfläche wird ein Bereich in Linoleum  
ausgeführt (siehe Aufsicht) Linoleum Forbo  
Walton 3708 Fossil

Sockelfarbe und Innenraum = Anthrazit RAL  
7016-P

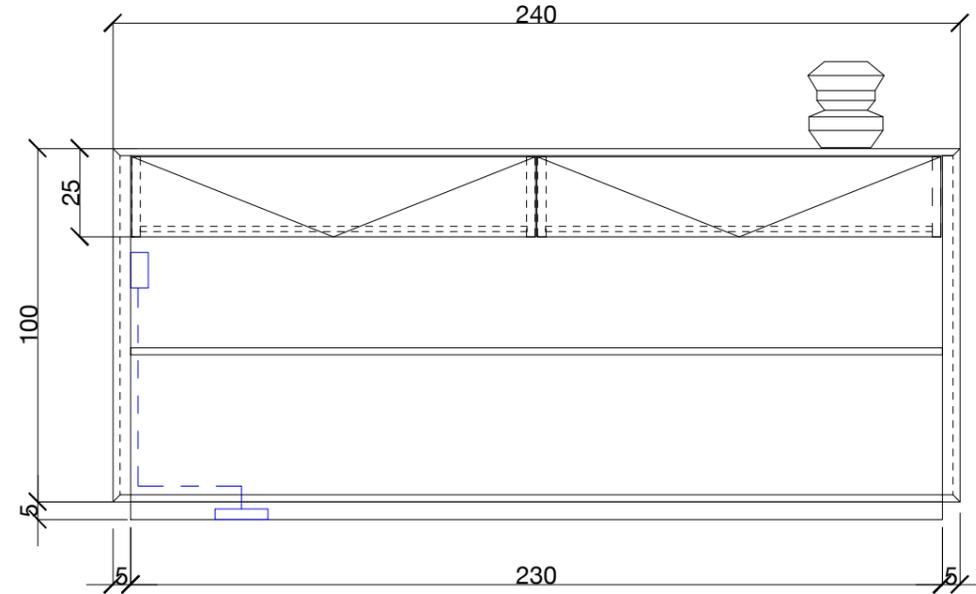

**Aufsicht**

Ausschnitt  
(grau) wird  
in Linoleum  
ausgeführt

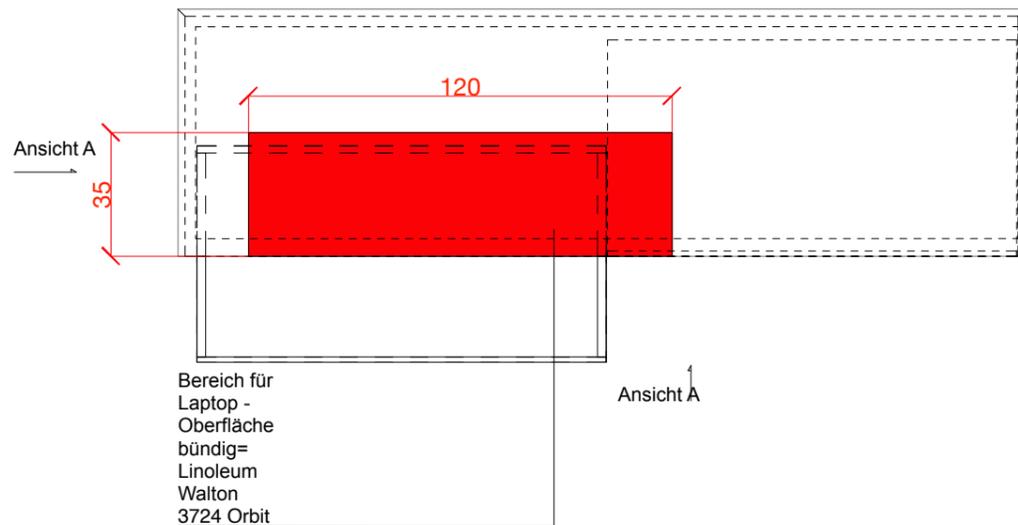

HAIR & SKIN

01\_Theke

Beratungsstandort  
Porstplatz 1, 6300 Zug

Planstand    Offertenplan  
Massstab    1:20  
Plangrösse    A3  
Gez.            17.05.2022

Alle Masse müssen vor Ort durch Gewerke kontrolliert werden

**DE\_020\_DETAIL 03\_SIDEBOARD SCALE 1:20**  
**4 Elemente**

Standard format: W 60, H 95 , D 60cm

zwei Schrankelemente und zwei  
 Schubladenelement mit push to open System



Alle unbemassten Fugen 3mm

Alle Schrankelemente sind **Push to Open - Blum Auszüge (schwer) in allen Schränken verwenden**


Tischplatte: Corian Antarctica weiss restl.  
 Sideboard: Elemente Egger weiss matt

**Modell Zentrifuge**

<http://www.hettichcentrifuge.co.uk/pdf/rotofix32a.pdf>

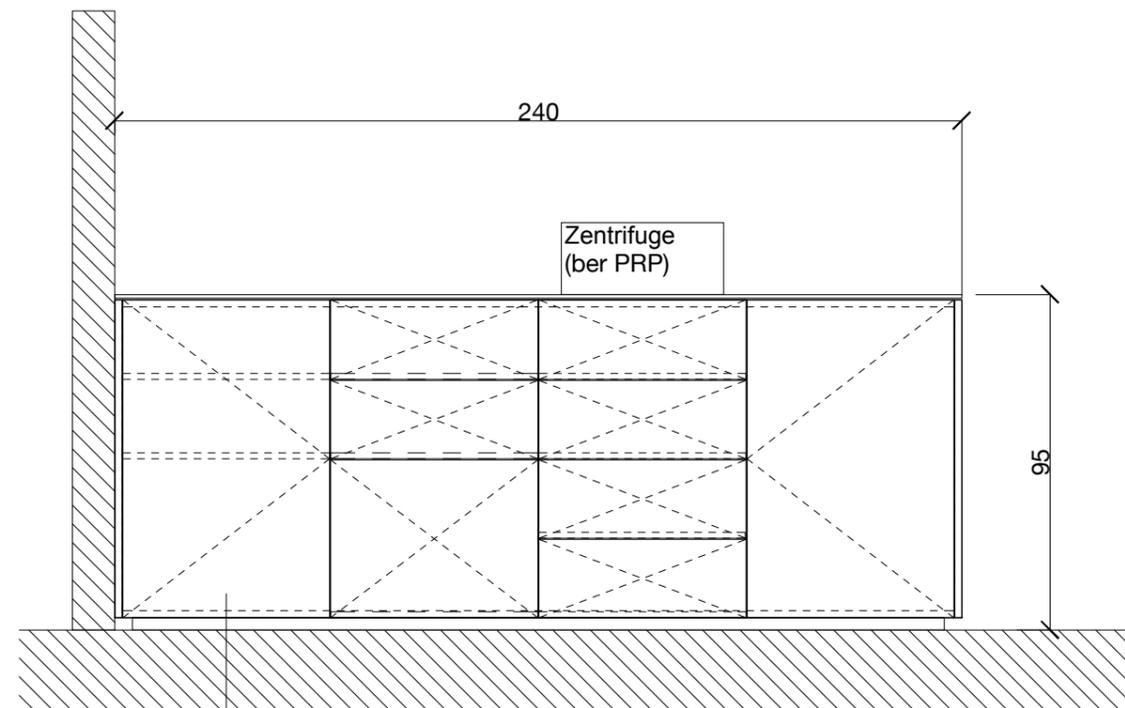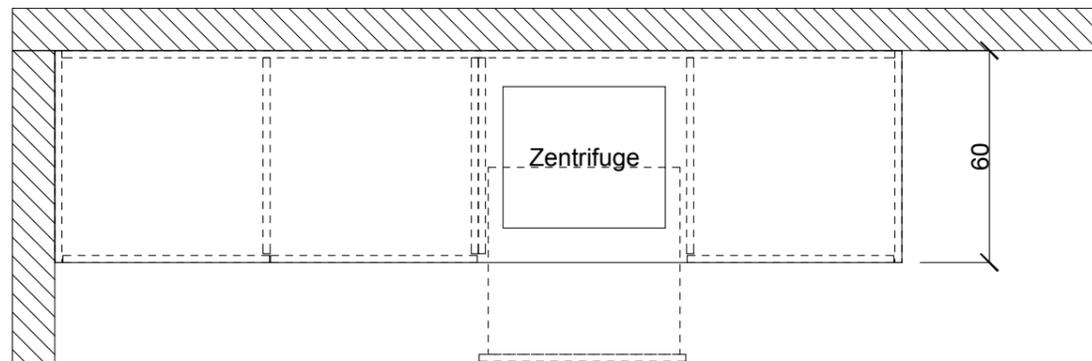

Vollauszug mit Einlage für  
 Eimer aber ohne Eimer


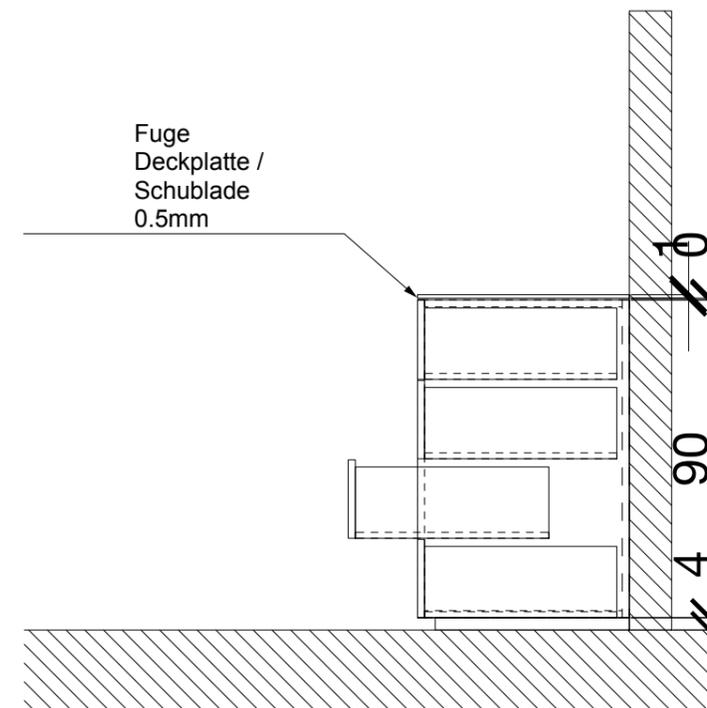


<b>HAIR &amp; SKIN</b>	<b>03.2_PRP Sideboard L</b>	Planstand	Offertenplan
	Beratungsstandort	Massstab	1:20
	Porstplatz 1, 6300 Zug	Plangrösse	A3
		Gez.	17.05.2022

Alle Masse müssen vor Ort durch Gewerke kontrolliert werden



**DE\_020\_DETAIL 05 Hairmatrix**  
**SCALE 1:20**

- Tischablage Hairmatrix  
 Material: Egger Weiss Matt  
 Ausschnitt Hinten für Steckdose  
 Kabeldurchlass auf Tischplatte

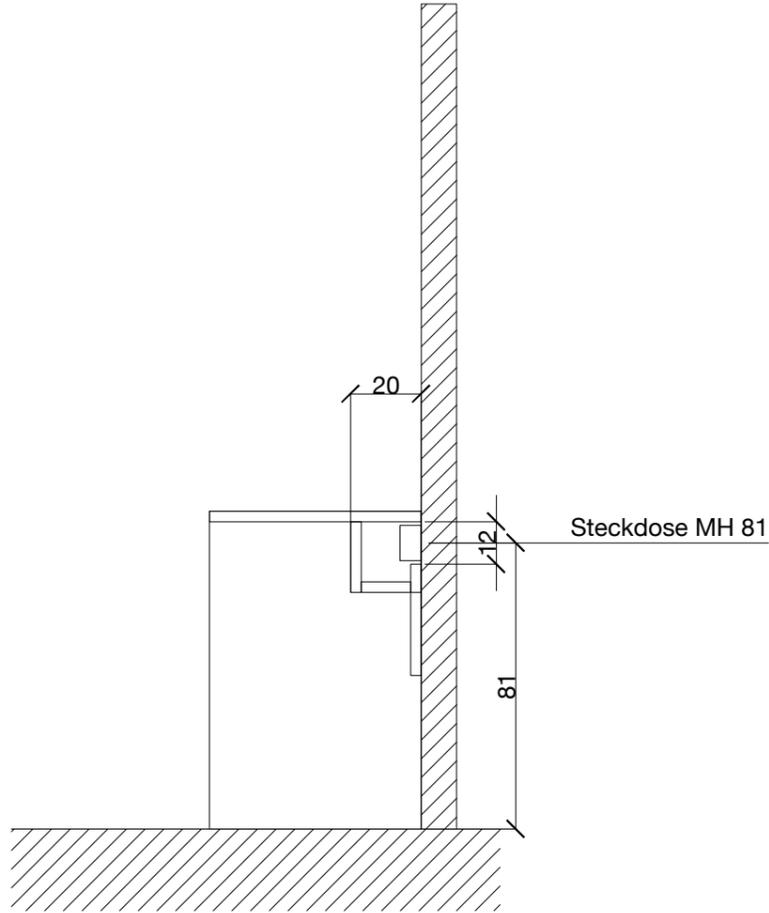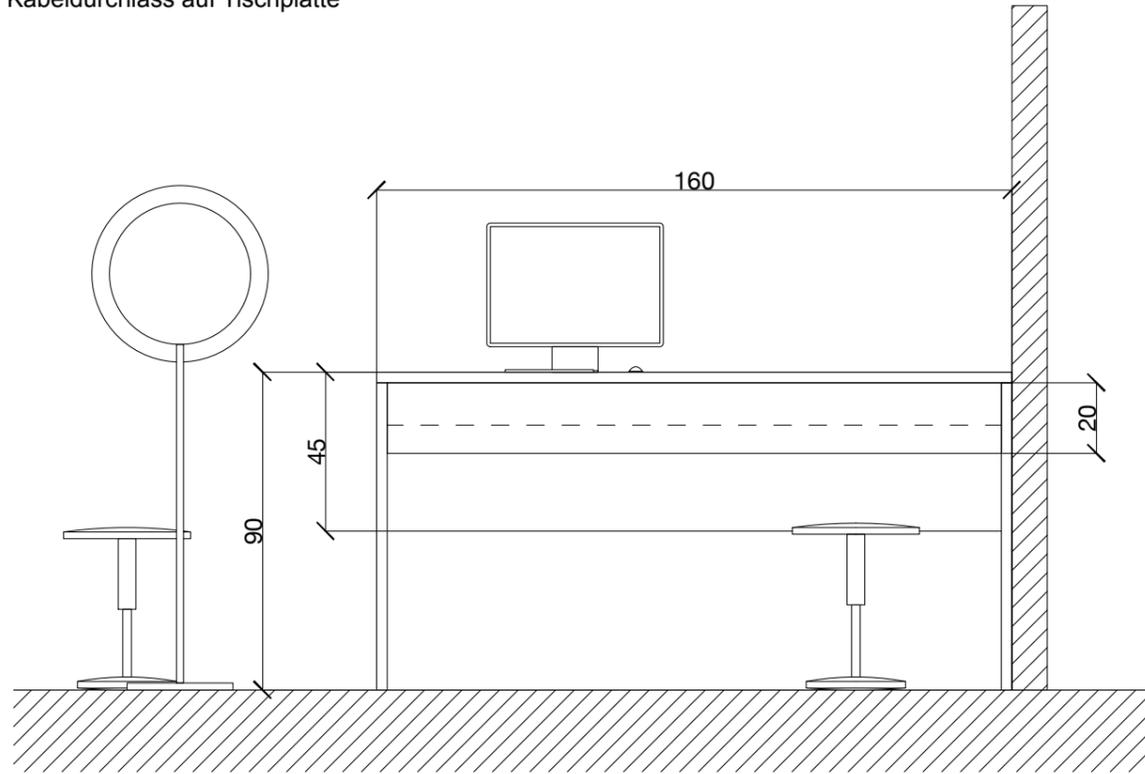


**DE\_020\_DETAIL 06**  
**SIDETABLE LOUNGE**  
**SCALE 1:20**

Beistelltisch bei Warteloung  
 Kubus aus Slate Lite, alle  
 Kanten auf Gehrung verarbeiten

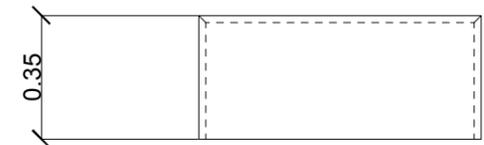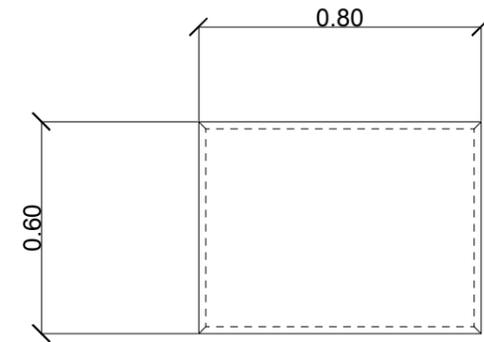

Auf Unterkante filz  
 Gleiter anbringe

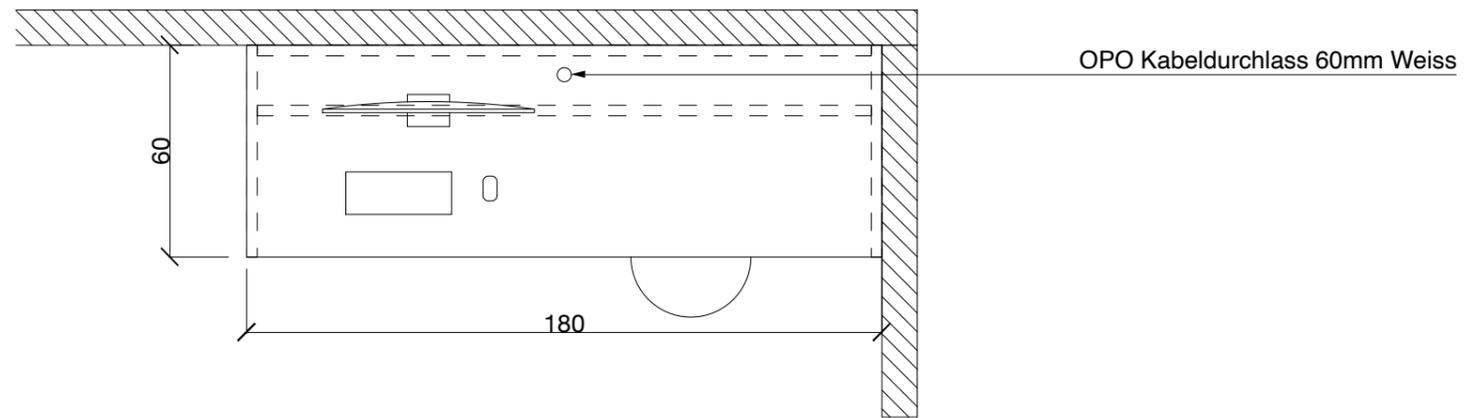




HAIR & SKIN

Tischablagen

Beratungsstandort  
 Porstplatz 1, 6300 Zug

Planstand    Offertenplan  
 Massstab    1:20  
 Plangrösse    A3  
 Gez.            17.05.2022

Alle Masse müssen vor Ort durch Gewerke kontrolliert werden

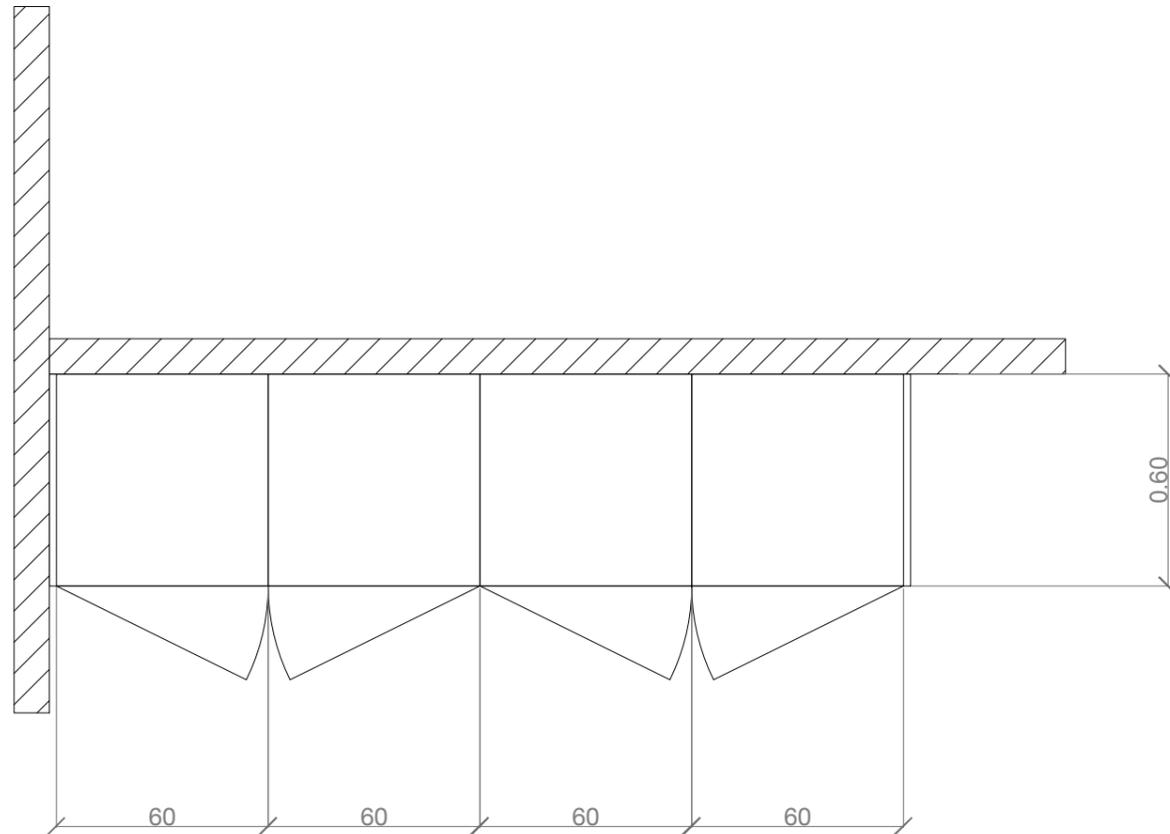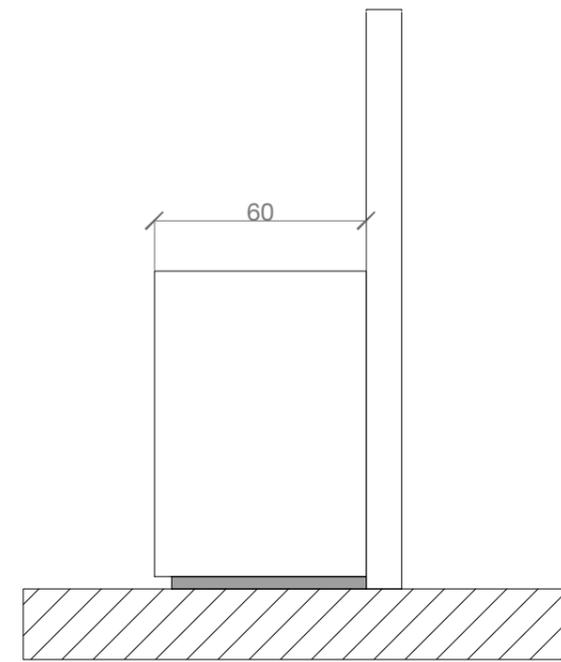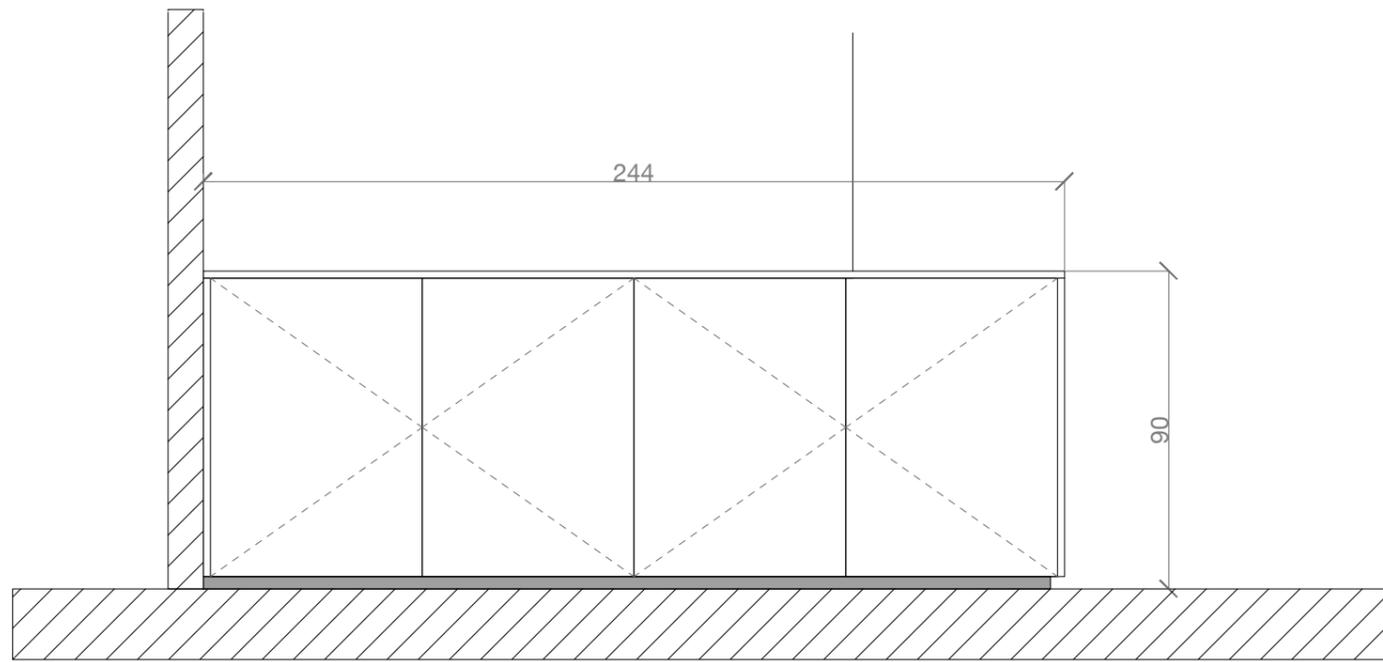

Steinfurnier Slate Lite  
 Buntschiefer TAN versiegelt /  
 Beschichtet  
 (homogene Struktur wählen,  
 kann bei bestellung angegeben  
 werden)  
 - Plattengrösse 240x120cm

**Detail 06: Schrank Empfang**



**Aufbau:**

- Küchenmöbel mit 4 Unterschränken und einem ums Eck laufenden geschlossenen Kubus.
- Türen öffnen mit Push to Open
- Schrankelemente mit Reihenlochbohrung und je 2 Regalboden pro Unit
- Ab Boden 3.5 cm Schattenfuge
- Links Wandanschlag

Oberfläche: **Slate Lite Buntschiefer TAN**

HAIR & SKIN	Higboard Empfang	Planstand	Offertenplan
	Beratungsstandort	Massstab	1:20
	Porstplatz 1, 6300 Zug	Plangrösse	A3
		Gez.	17.05.2022

Alle Masse müssen vor Ort durch Gewerke kontrolliert werden

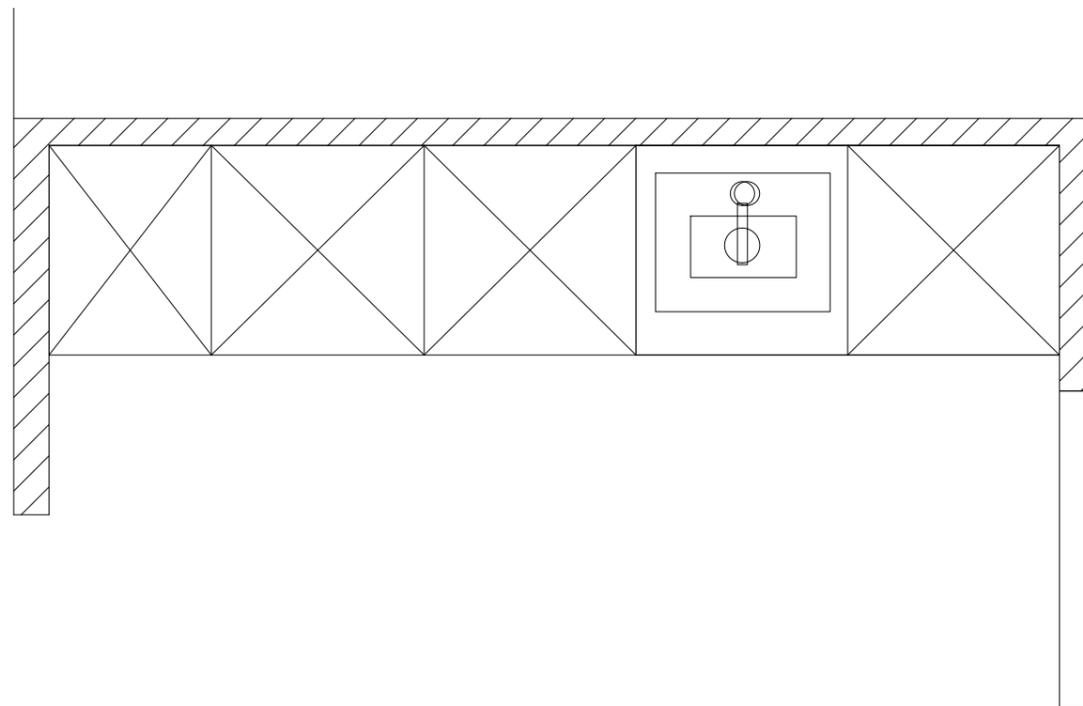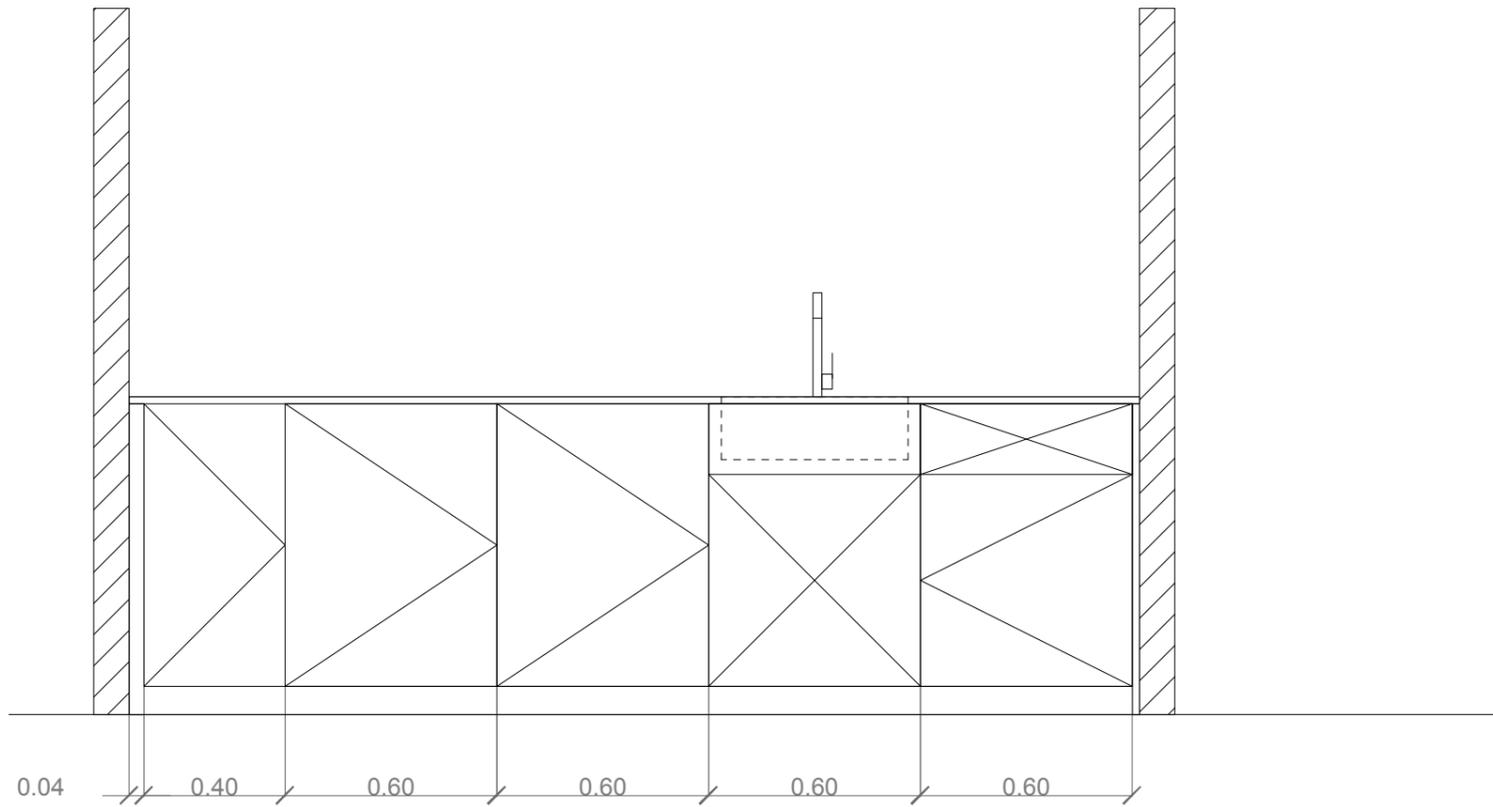

Küche Method von Ikea Weiss matt mit Griffleiste:  
<https://www.ikea.com/ch/de/p/billsbro-griff-weiss-50334317/>

Armatur:  
<https://www.ikea.com/ch/de/p/delsjoen-mischbatterie-kueche-zinneffekt-60507379/>

Arbeitsplatte:  
<https://www.ikea.com/ch/de/p/ekbacken-massarbeitsplatte-hellgrau-laminat-00345460/>

Spülbecken:  
<https://www.ikea.com/ch/de/p/vattudalen-einbauspuele-1-becken-abtropfllaechte-edelstahl-s29158189/>

HAIR & SKIN

Higboard Empfang

Beratungsstandort  
 Porstplatz 1, 6300 Zug

Planstand	Offertenplan
Massstab	1:20
Plangrösse	A3
Gez.	17.05.2022

Alle Masse müssen vor Ort durch Gewerke kontrolliert werden