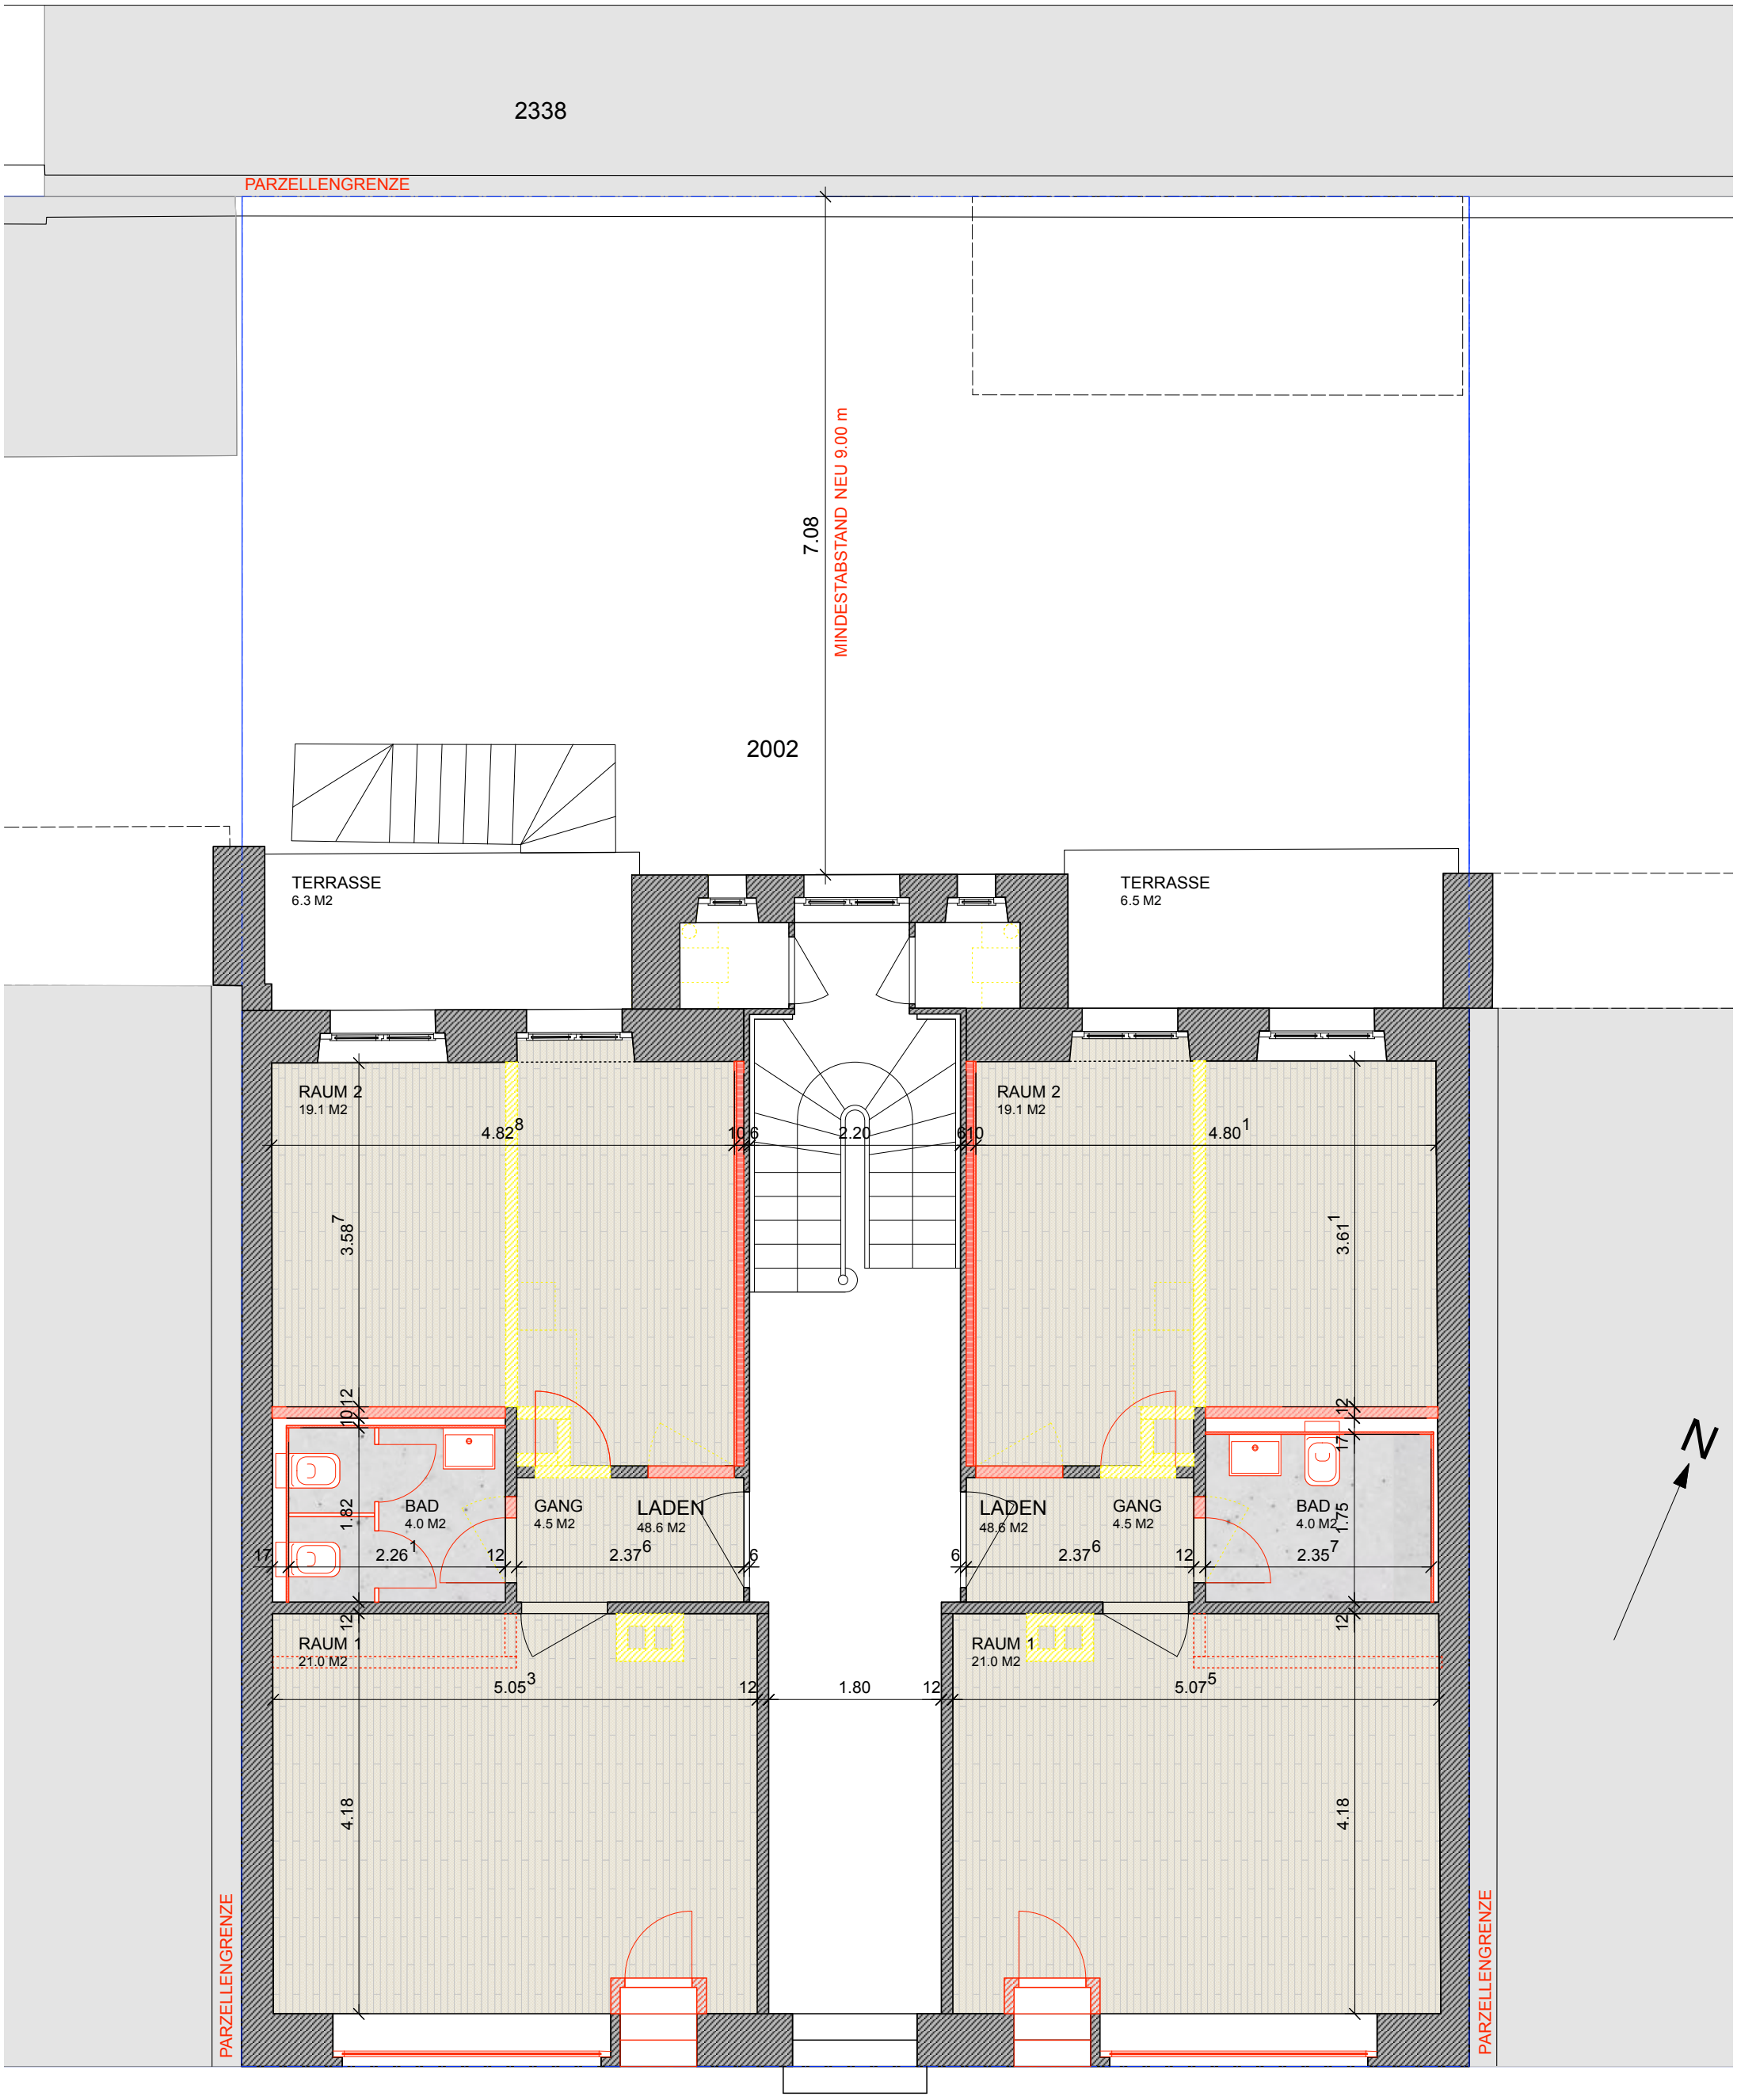

41

GRUNDRISS ERDGESCHOSS M. 1:50

GUETG LORENZO, ARCHITEKT SIA/SWB, REG A, ST. ALBAN-RHEINWEG 94, CH-4052 BASEL, T 016 363 44 00, F 061 363 44 01, E-MAIL: archguetg@bluewin.ch