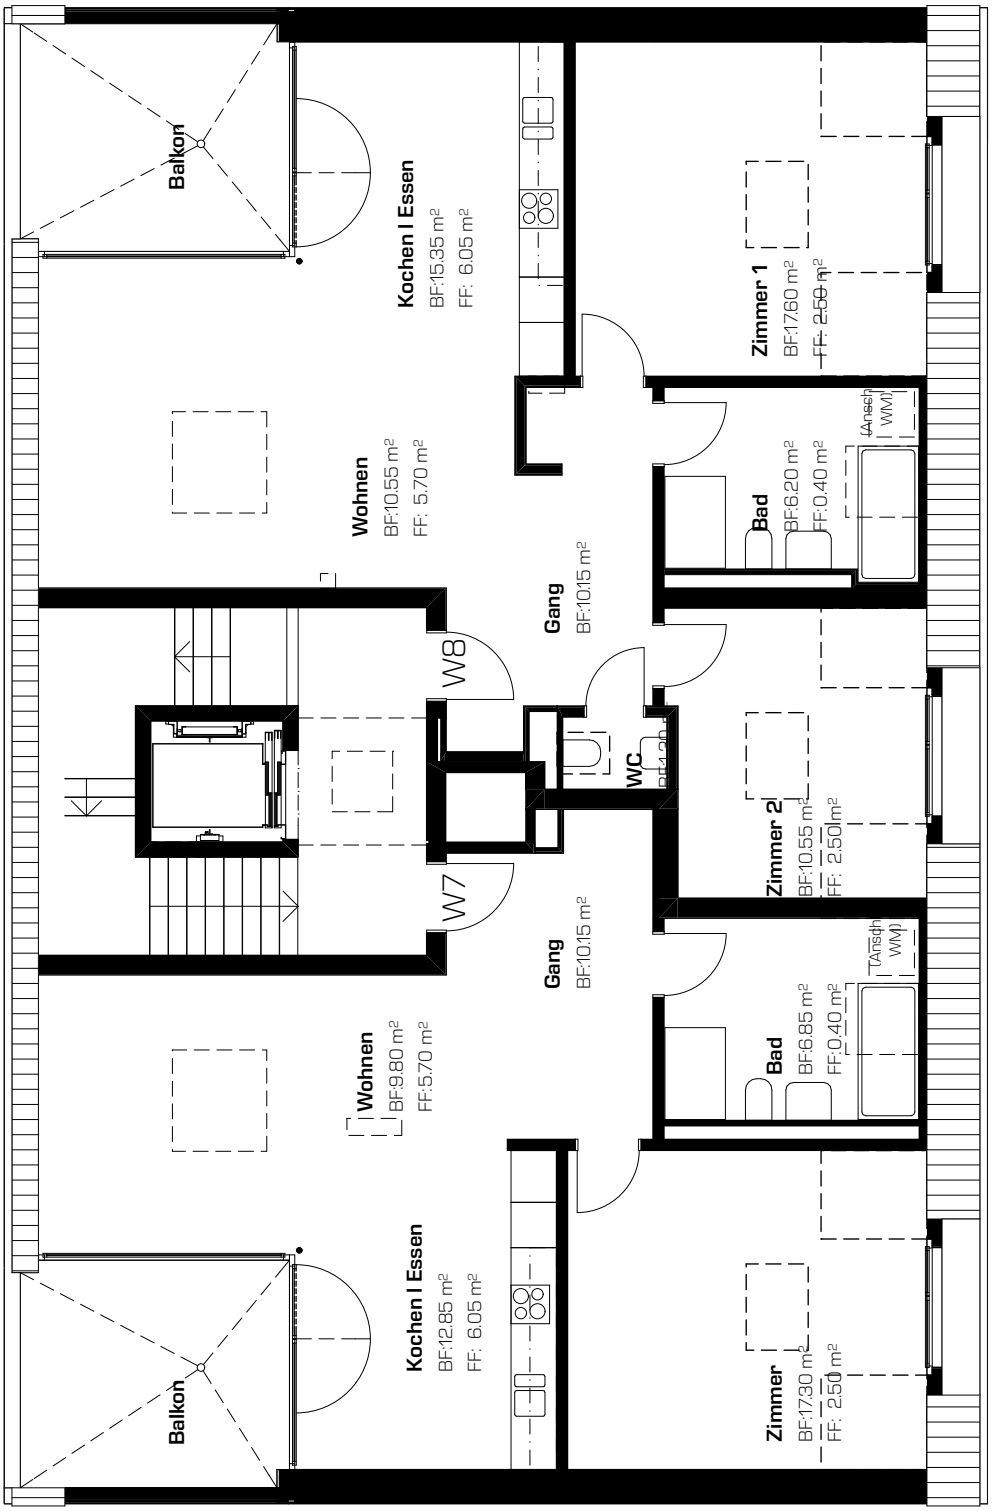


W8: 3.5 Zimmer Wohnung
71.65 m2

W7: 2.5 Zimmer Wohnung
56.95 m2

1402 - NEUBAU MEHRFAMILIENHAUS

Spitzwaldstrasse 206 / 4123 Allschwil

B & M architekten

Gezeichnet	db	Massstab	M 1:100
Datum	26.10.16	Format	21x30cm (A4)
Revision		Nummer	VW-G-03

Verwaltung
Grundriss Dachgeschoss