

LEGENDA:


PARTI COMUNI

SERVIZIO IGIENICO: MQ 3.6

UFFICI VISANA: MQ 86.71

PRIVILÈGE MANAGEMENT SA: MQ 40.29

STUDIO OTTO + ASSOCIATI SA		VIA C. MADERNO 6 - 6901 LUGANO		Scale		1:100	
TEL. 091 922 84 04 - FAX 091 922 44 16		E-MAIL: info@ottoassociati.com		Data		19/10/2017	
PIANTA PIANO TERRENO +7/-0.00		CATEGORIA		DBI		A.2	
081		CALCOLO E RAPPRESENTAZIONE		MAPPALI NR. 472 LIND 1636 - VIA MADERNO 6 - LUGANO		Mod.	
Inv. no.		081		Mapp.		Mod.	
±0.00 m		A.3		Mapp.		Mod.	
Formato		A.3		Mapp.		Mod.	
Mod.		Mapp.		Mod.		Mod.	

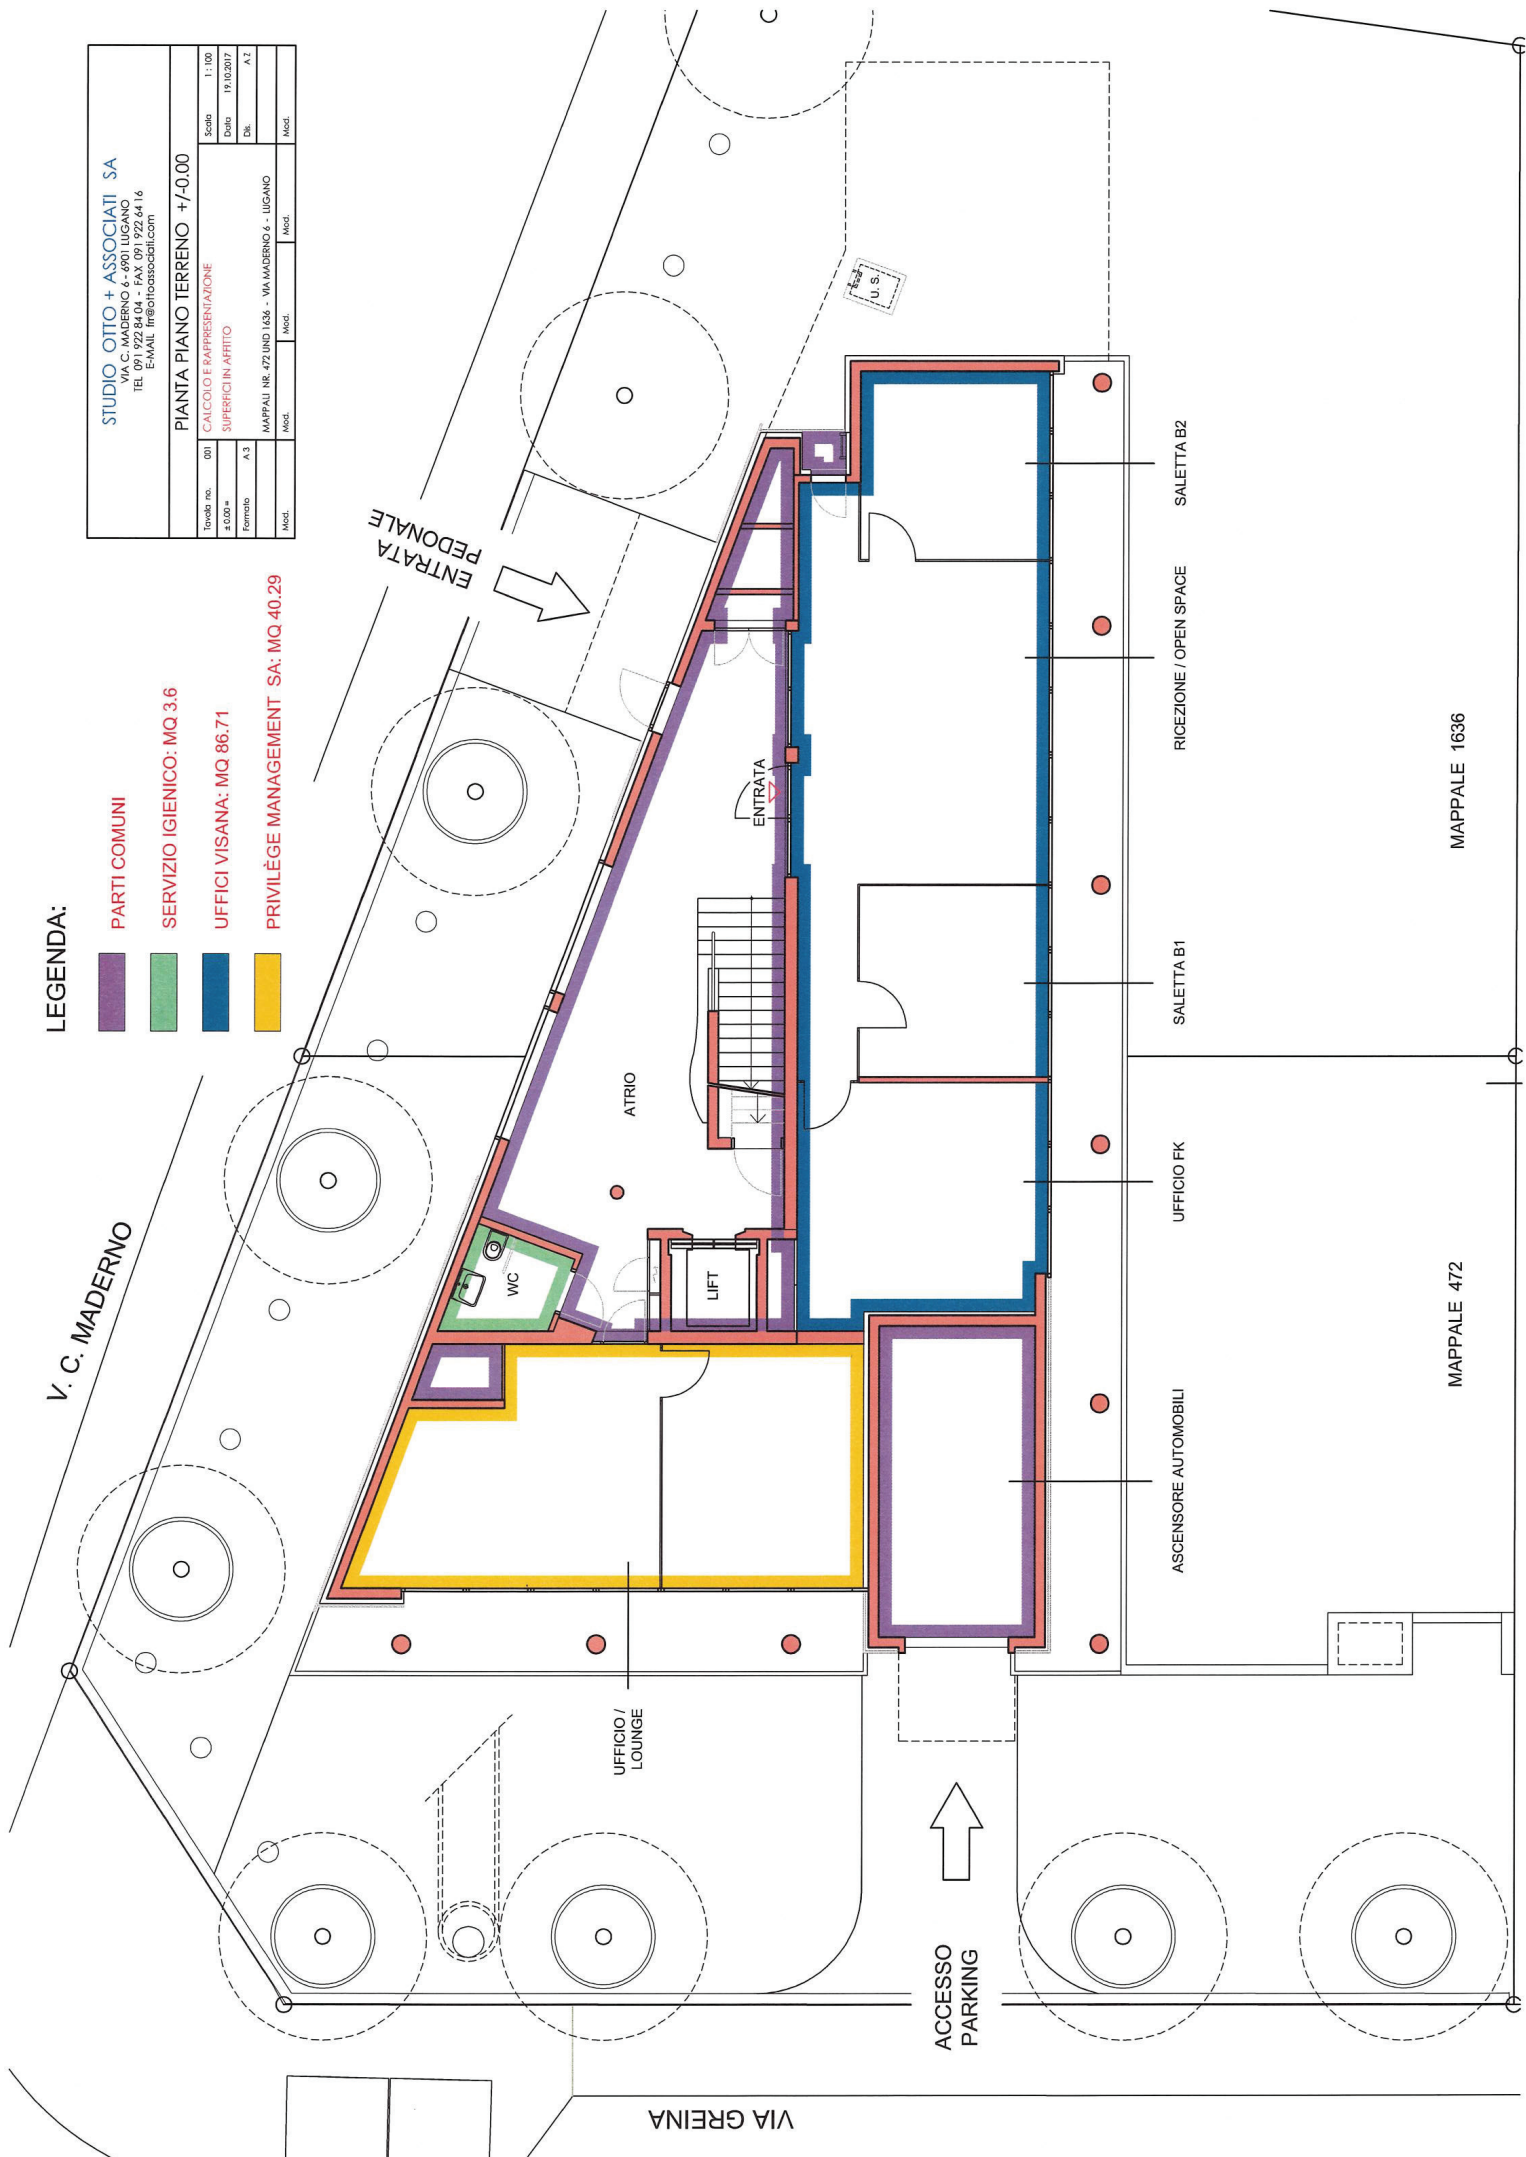

V. C. MADERNO

VIA GREINA

ACCESSO
PARKING

ENTRATA
PEDONALE

ENTRATA

UFFICIO/
LOUNGE

WC

LIFT

ATRIO

ASCENSORE AUTOMOBILI

UFFICIO FK

SALETTA B1

RICEZIONE / OPEN SPACE

SALETTA B2

MAPPALE 472

MAPPALE 1636