


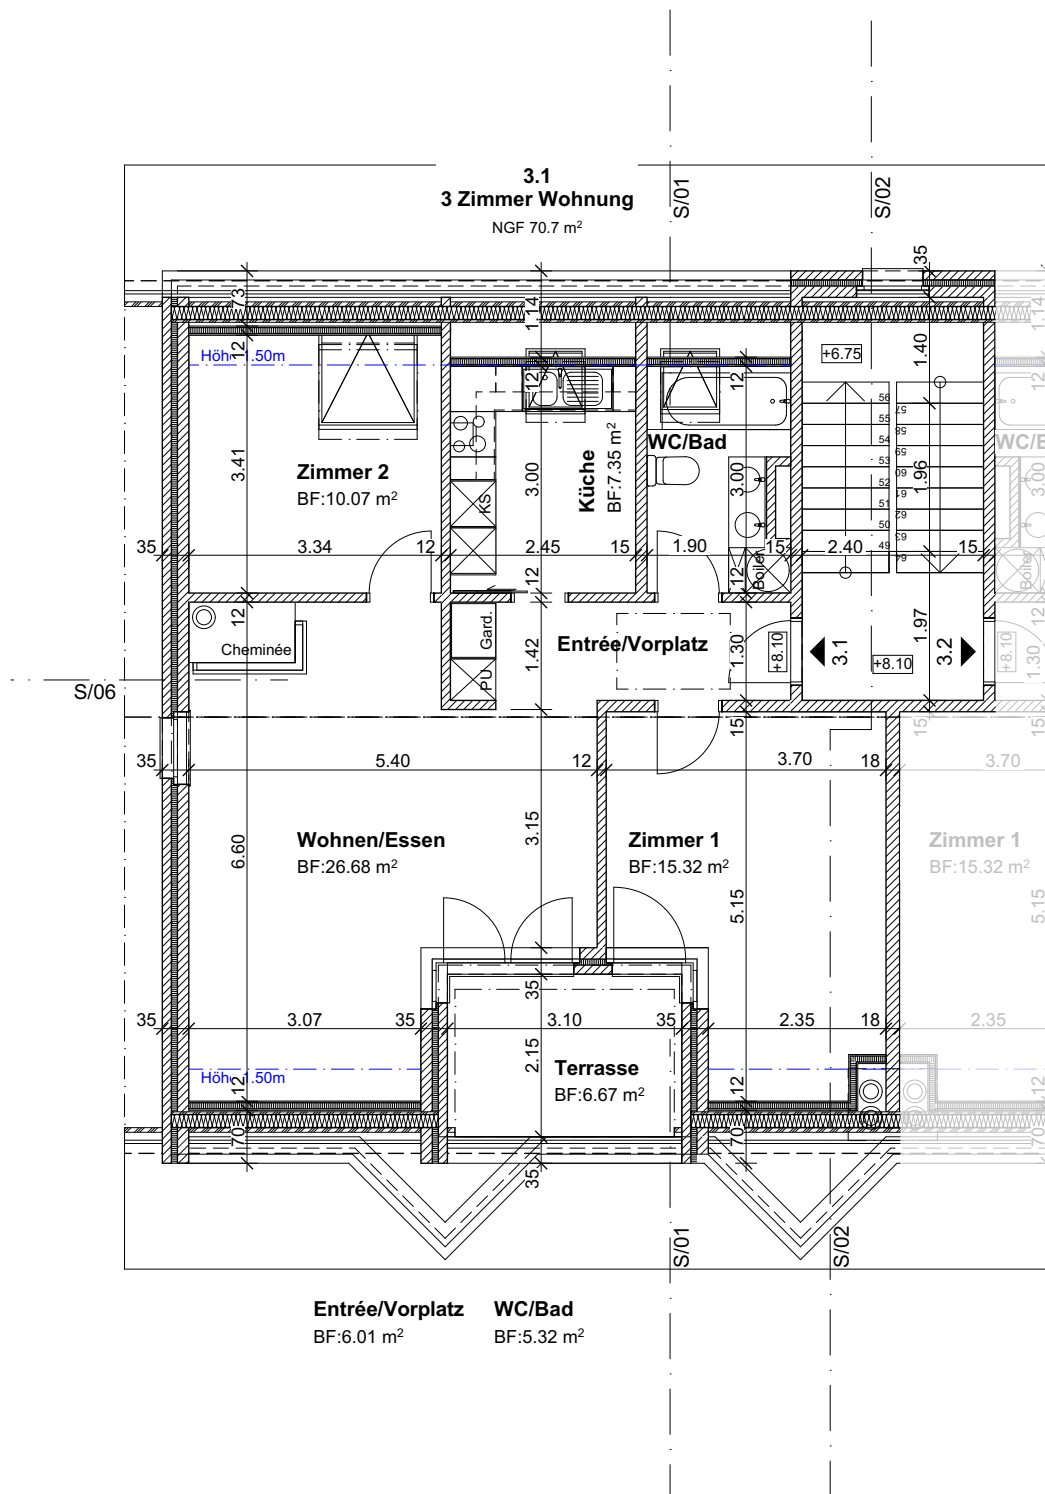

Sandstrasse 67, Moosseedorf

Wohnung 3.1 | MST. 1:100

Bauherrschaft
Plandigitalisierung

Visana Services AG, Immobilien, Weltpoststrasse 19, 3000 Bern
Atelier GSW Partner AG, Sägegasse 28, 3400 Burgdorf

031 357 91 11
034 420 19 19