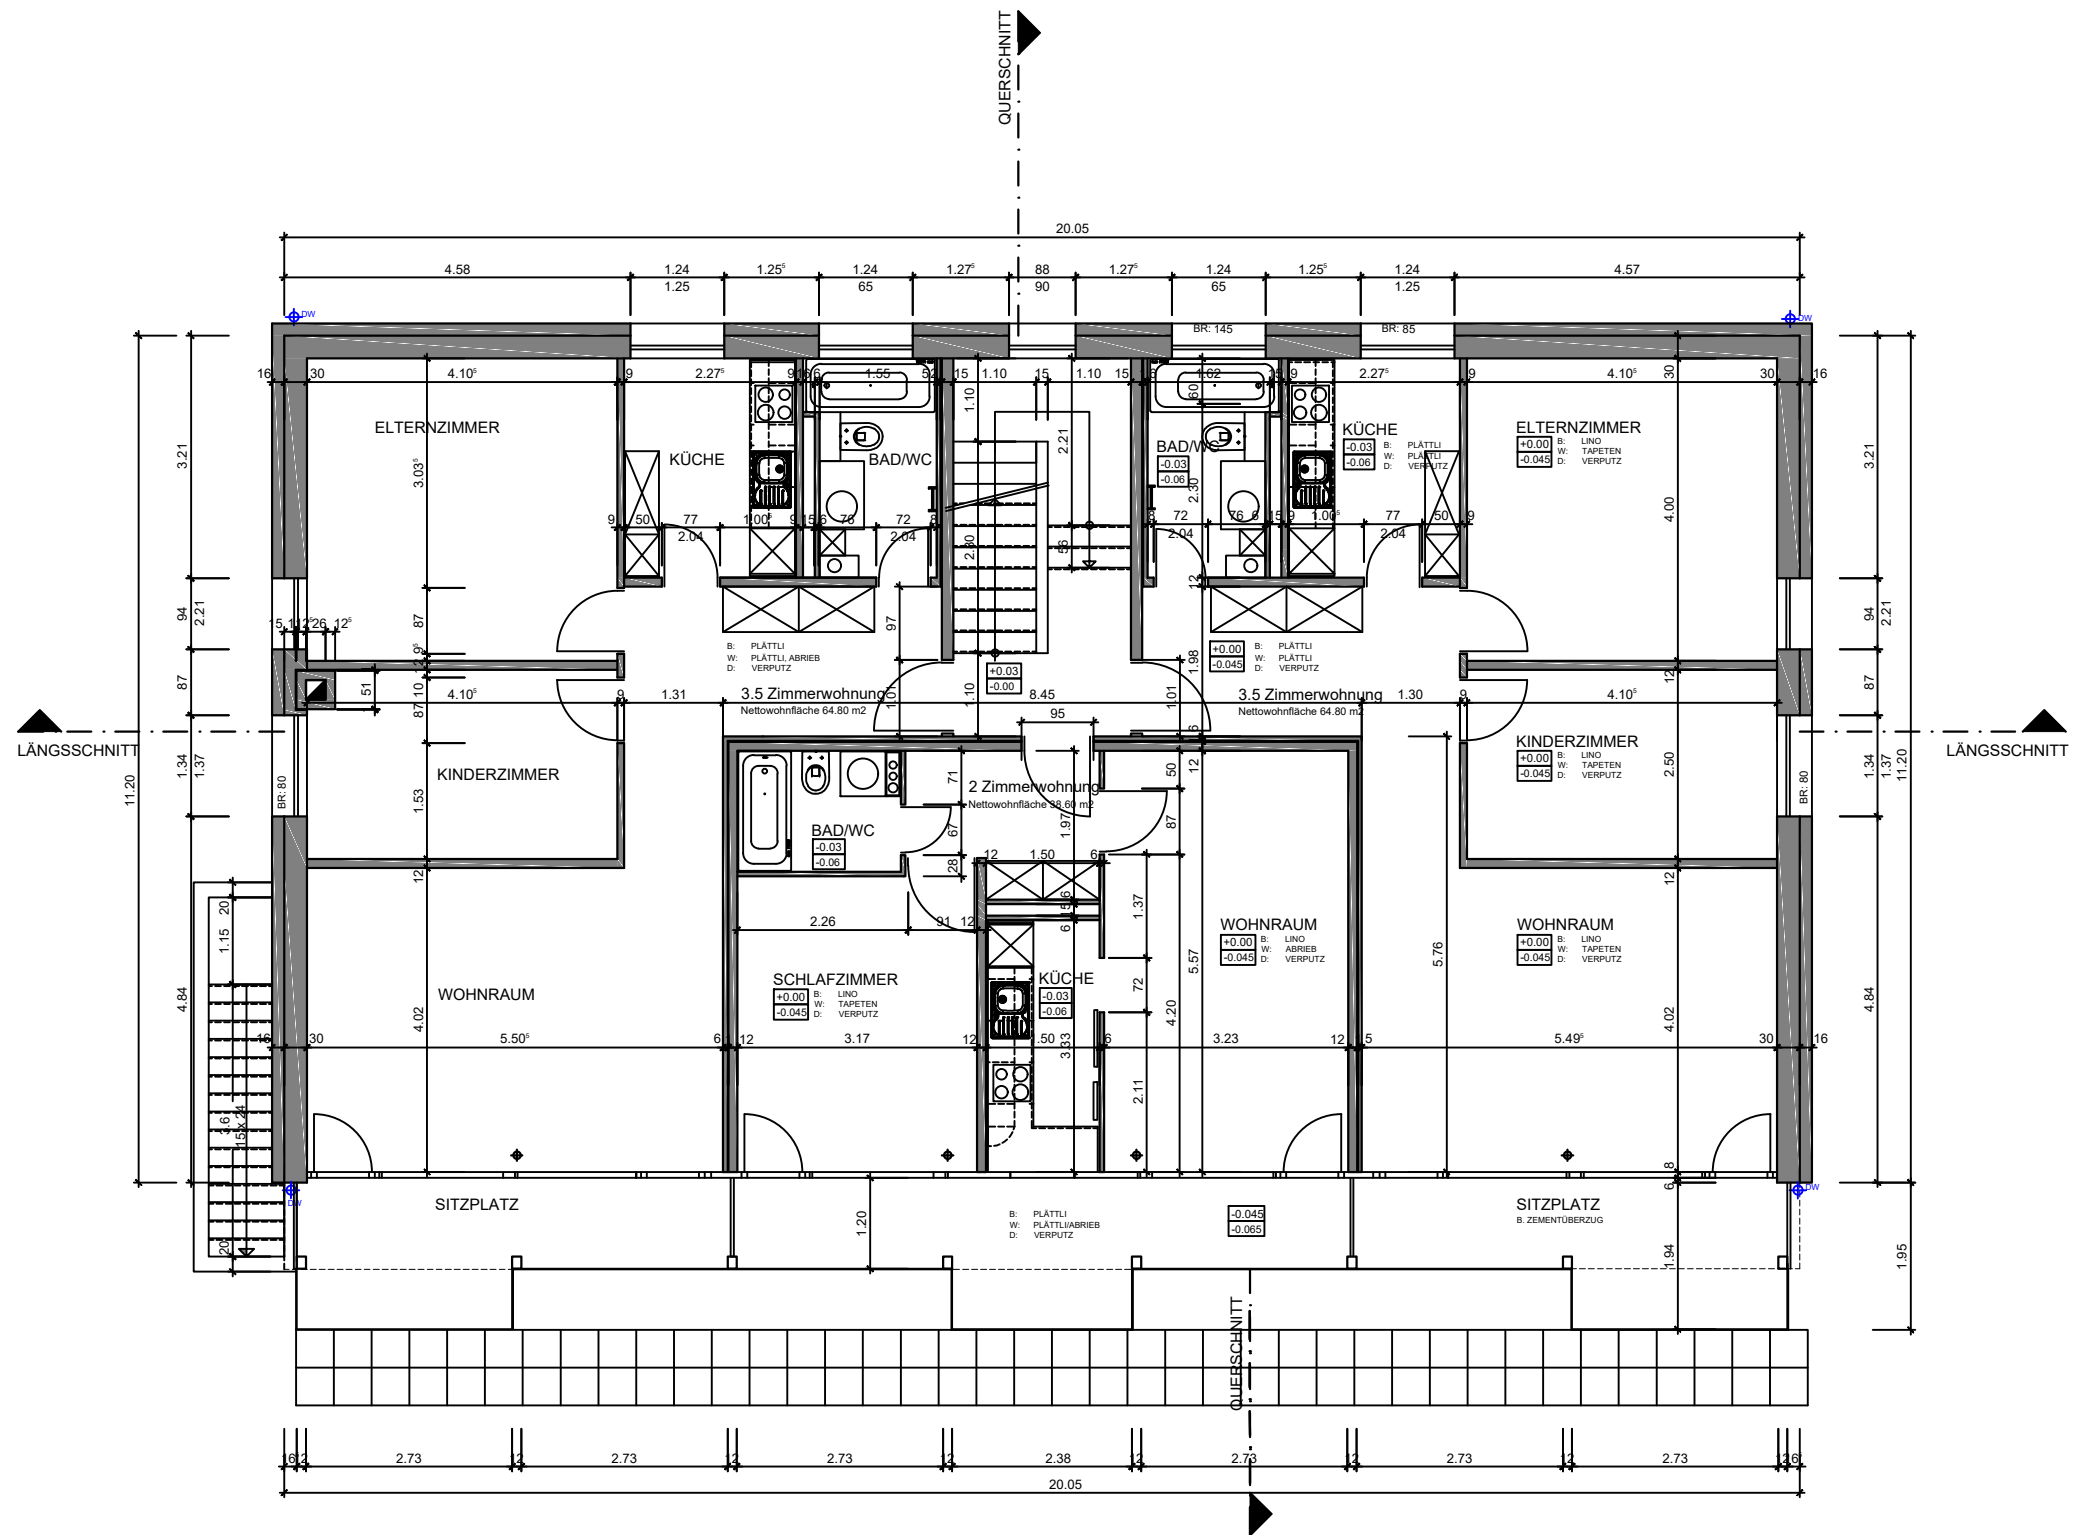


MFH MAX BURISTRASSE 35		3400 BURGDORF
ARCHITEKT UND BAULEITUNG: VISANA SERVICES AG WELTPOSTSTRASSE 19 3000 BERN 15		TEL. 031 357 98 59 / FAX 031 357 98 75
PLANGRUNDLAGEN UND AUFNAHMEPLÄNE VON: TSCHANTRÉ ARCHITEKTEN AG, LOOSLISTRASSE 15, 3027 BERN		TEL. 031 371 03 15 / FAX 031 371 27 20
GRUNDRISS ERDGESCHOSS		
MST. 1: 100	PLAN NR. 344.3_02	PLAN GR. 42 x 29.7 DATUM: 10.06.2016 REV. 27.10.16 WR. GEZ.WR