




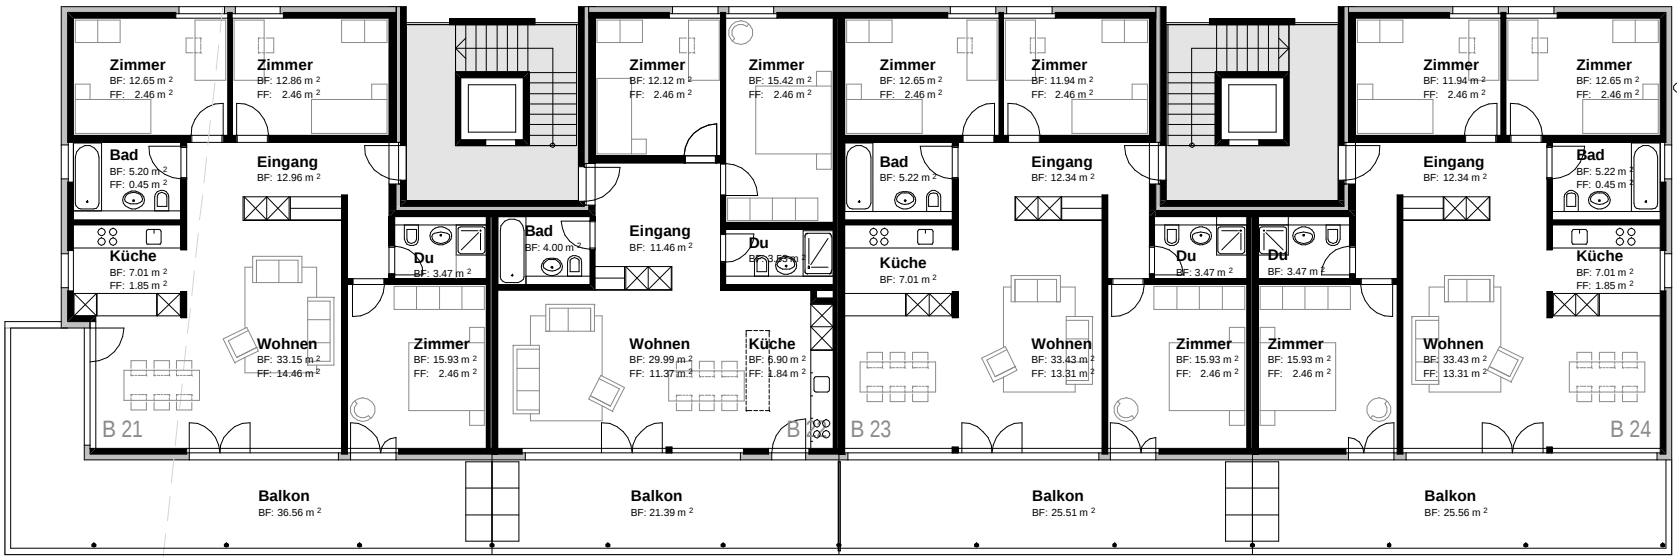

GRUNDRISS 3. OBERGESCHOSS HAUS B

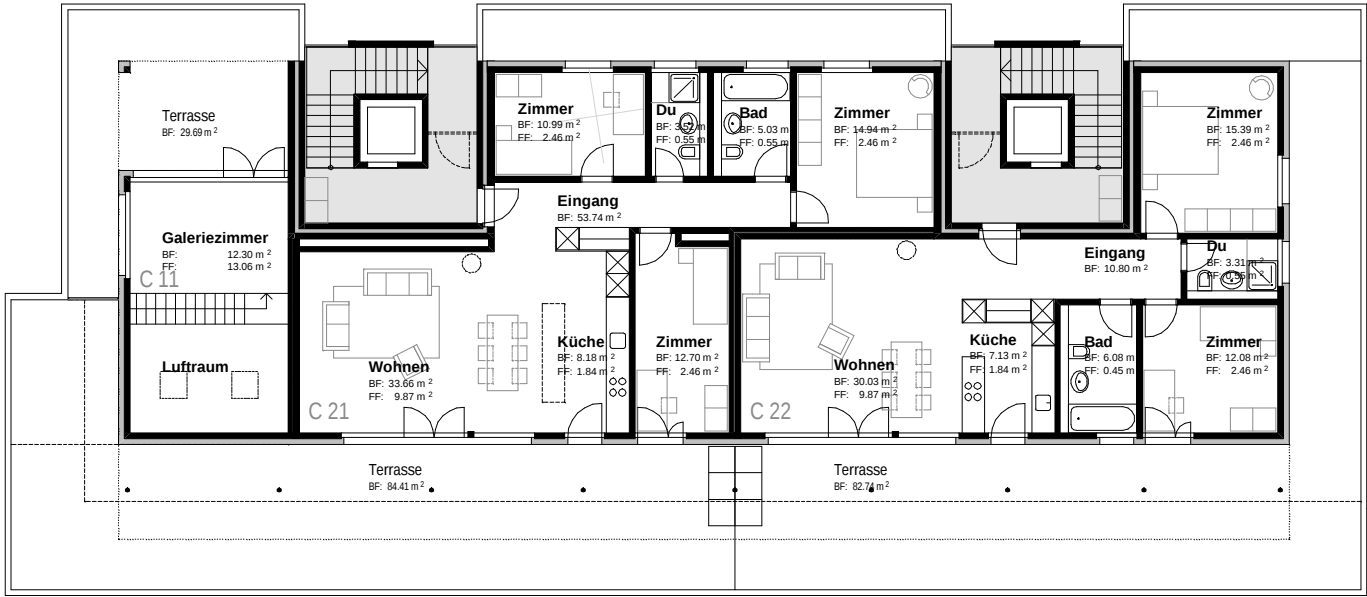

GRUNDRISS ATTIKAGESCHOSS HAUS C

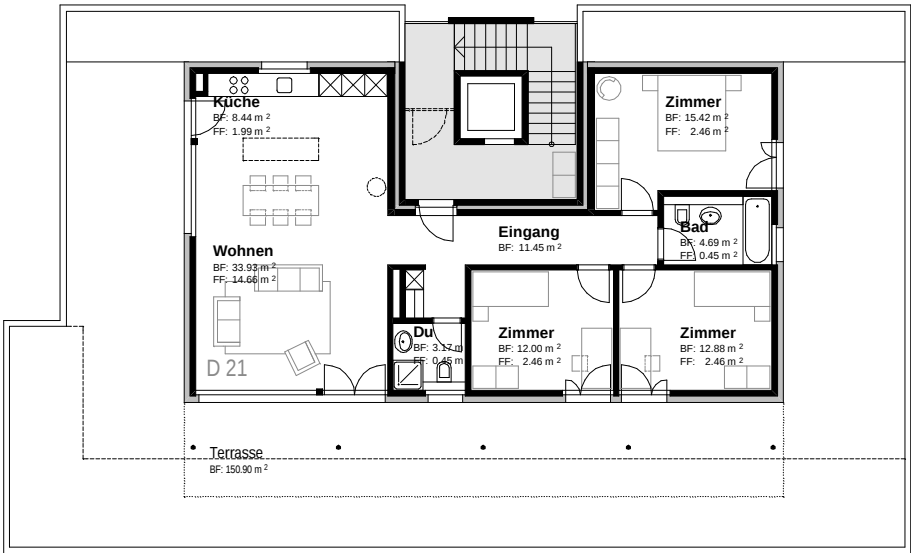

GRUNDRISS ATTIKAGESCHOSS HAUS D



Vorprojekt Überbauung Obere Au, Heimberg
Planformat 42/30, Datum 24.02.06, Verfasser jüh

Grundriss 2. Obergeschoss 1:200

